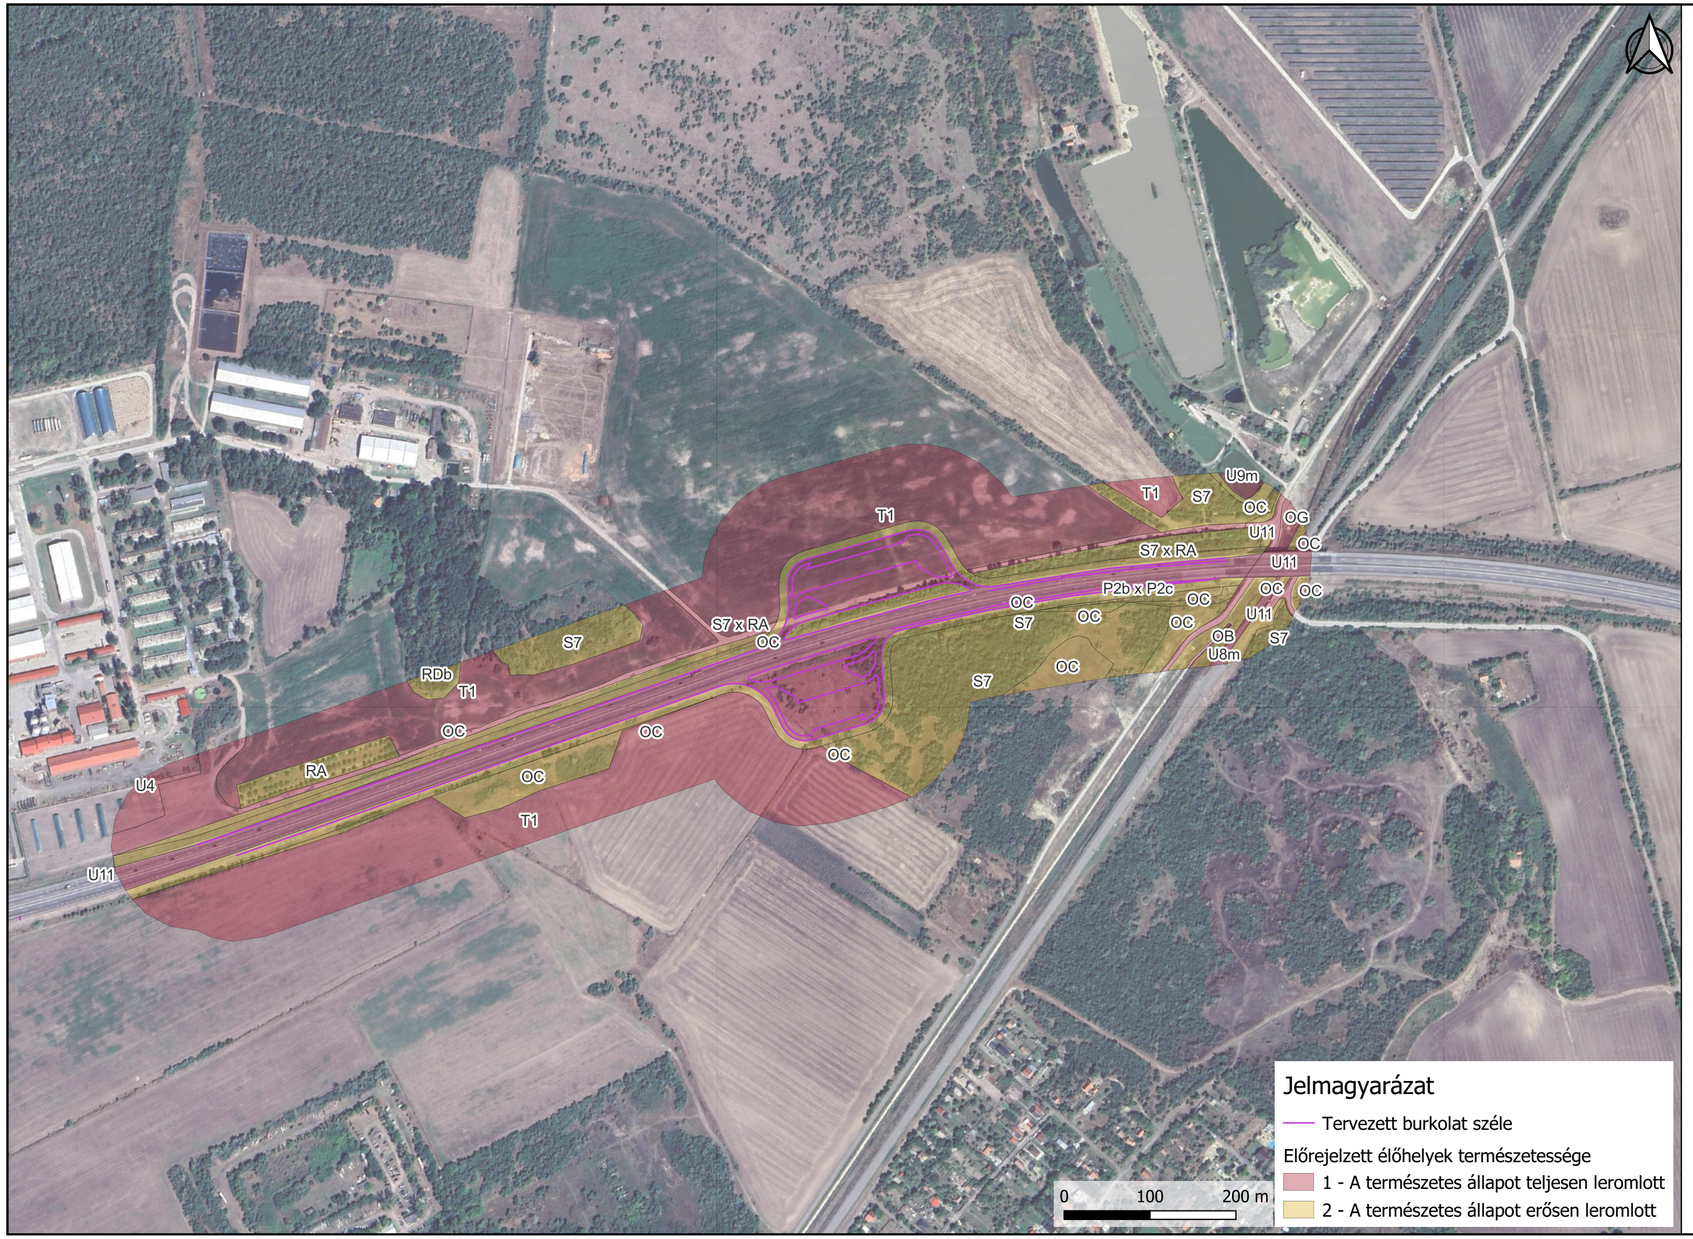

Projektmegnevezés:

Szegedi Ipari Park közúti közlekedési kapcsolatai fejlesztésének tervezése keretében a 4519 j. út 2x2 sávos fejlesztése kül- és belterületen, külön szintű vasúti átjáró tervezésével a 4519 j. úton és a Vértói úton, az M43 szegedi pihenőhely megszüntetésének és lehetséges áthelyezésének megtervezése, valamint autópálya csomópontok áttervezése

Építtető: ÉPÍTÉSI ÉS KÖZLEKEDÉSI MINISZTÉRIUM

1054 Budapest, Alkotmány utca 5.
Levelezési cím: 1054 Budapest, Alkotmány u. 5.
E-mail:info@ekm.gov.hu

PST kód: **K451.06.**

Generáltervező: SPECIALTERV

1134 Budapest, Kassák Lajos utca 81.
www.specialterv.hu
specialterv@speciaterv.hu

Tervszám: 24.128

Ügyvezető:	Projektvezető:	Projektvezető-h.:
Dávid Gábor	Fejes Zoltán	Marczingós Tamás

Szaktervező: VIBROCOMP

Vibrocomp Kft.
1118 Budapest, Bozókvár u. 12.
Tel.:1/310-7292, Fax:1/319-6303
email: info@vibrocomp.com

Tervszám: 29/2025

Ügyvezető:	Felelős tervező:	Ellenőr:	Projektvezető:
Bite Pálné dr. 01-0193	Bite Pálné dr. 01-0193	Silló Szabolcs 01-13573	Bencsik Tímea 01-14704

Terv tárgya: **M43 pihenőhely áthelyezése**

Tervfázis: **BÍRÁLATI ENGEDÉLYEZÉSI TERV**

Szakasz: **03 - M43 pihenőhely áthelyezése**

Szállítási ütem jele: **V01**

Szakág: **KÖRNYEZETI HATÁSTANULMÁNY**

Szakág jele: **E1**

Megnevezés: **Élővilágvédelmi tervlap - előrejelzett élőhelyek természetessége**

Dátum:	Méretarány:	Rajzszám:
2025.11.27.	1 : 5 000	03.07

Fájl elnevezés: **E_03_E1_03.07_V01**