

P1

- 1 cm műgyanta kopóréteg
- 24 cm vasalt aljzatbeton lejtésben
- 5 cm szerelőbeton
- 1rtg. technológiai szigetelés
- 45 cm zózottkő feltöltés

meglévő térburkolati rétegrend

T1

- 1 rtg 1,5 mm vastag UV álló műanyag lemez csapadékvíz szigetelés 2-5% lejtéssel, toldásoknál 5cm hegesztett átfedéssel, lépésálló mechanikai rögzítéssel, hajlatok és élek mentén
- rendszersaját fóliabádóg rögzítéssel, Attikák mentén a szélszívásra méretezett sűrített rögzítése, vagy két sor leterhelő beton járólap
- vált. cm ásványgyapot lejtésképzés
- 25 cm lépésálló, nem éghető Rockwool Hardrock Max inhomogén lapostető hőszigetelő lemez
- 1 rtg. öntapadó párazáró réteg, hőszigetelés vastagságáig felvezetve a peremek mentén
- 15 cm TR 150/280/0,88 méretezett teherhordó tűzhorganyzott acél trapézlemez 2 %-os lejtésben, RAL 9010 színre porszórva

F1


- 10 cm Kingspan AWP QuadCore falpanel méretezett hátszerkezet acélpillérek közötti siktartás biztosítására acél tartószerkezet

L1

- 1rtg. epoxigyanta bevonat
- 20 cm méretezett vasbeton lábazat
- 6+1 cm dryvit rendszerű vakolat

L2

- 20 cm méretezett vasbeton lábazat
- 1rtg. öntapadó szigetelőlemez (-0,90m - - 0,25m)
- 6 cm extrudált polisztirol lábazati szigetelés (-0,90m - - 0,25m)
- 1 cm lábazati vakolat

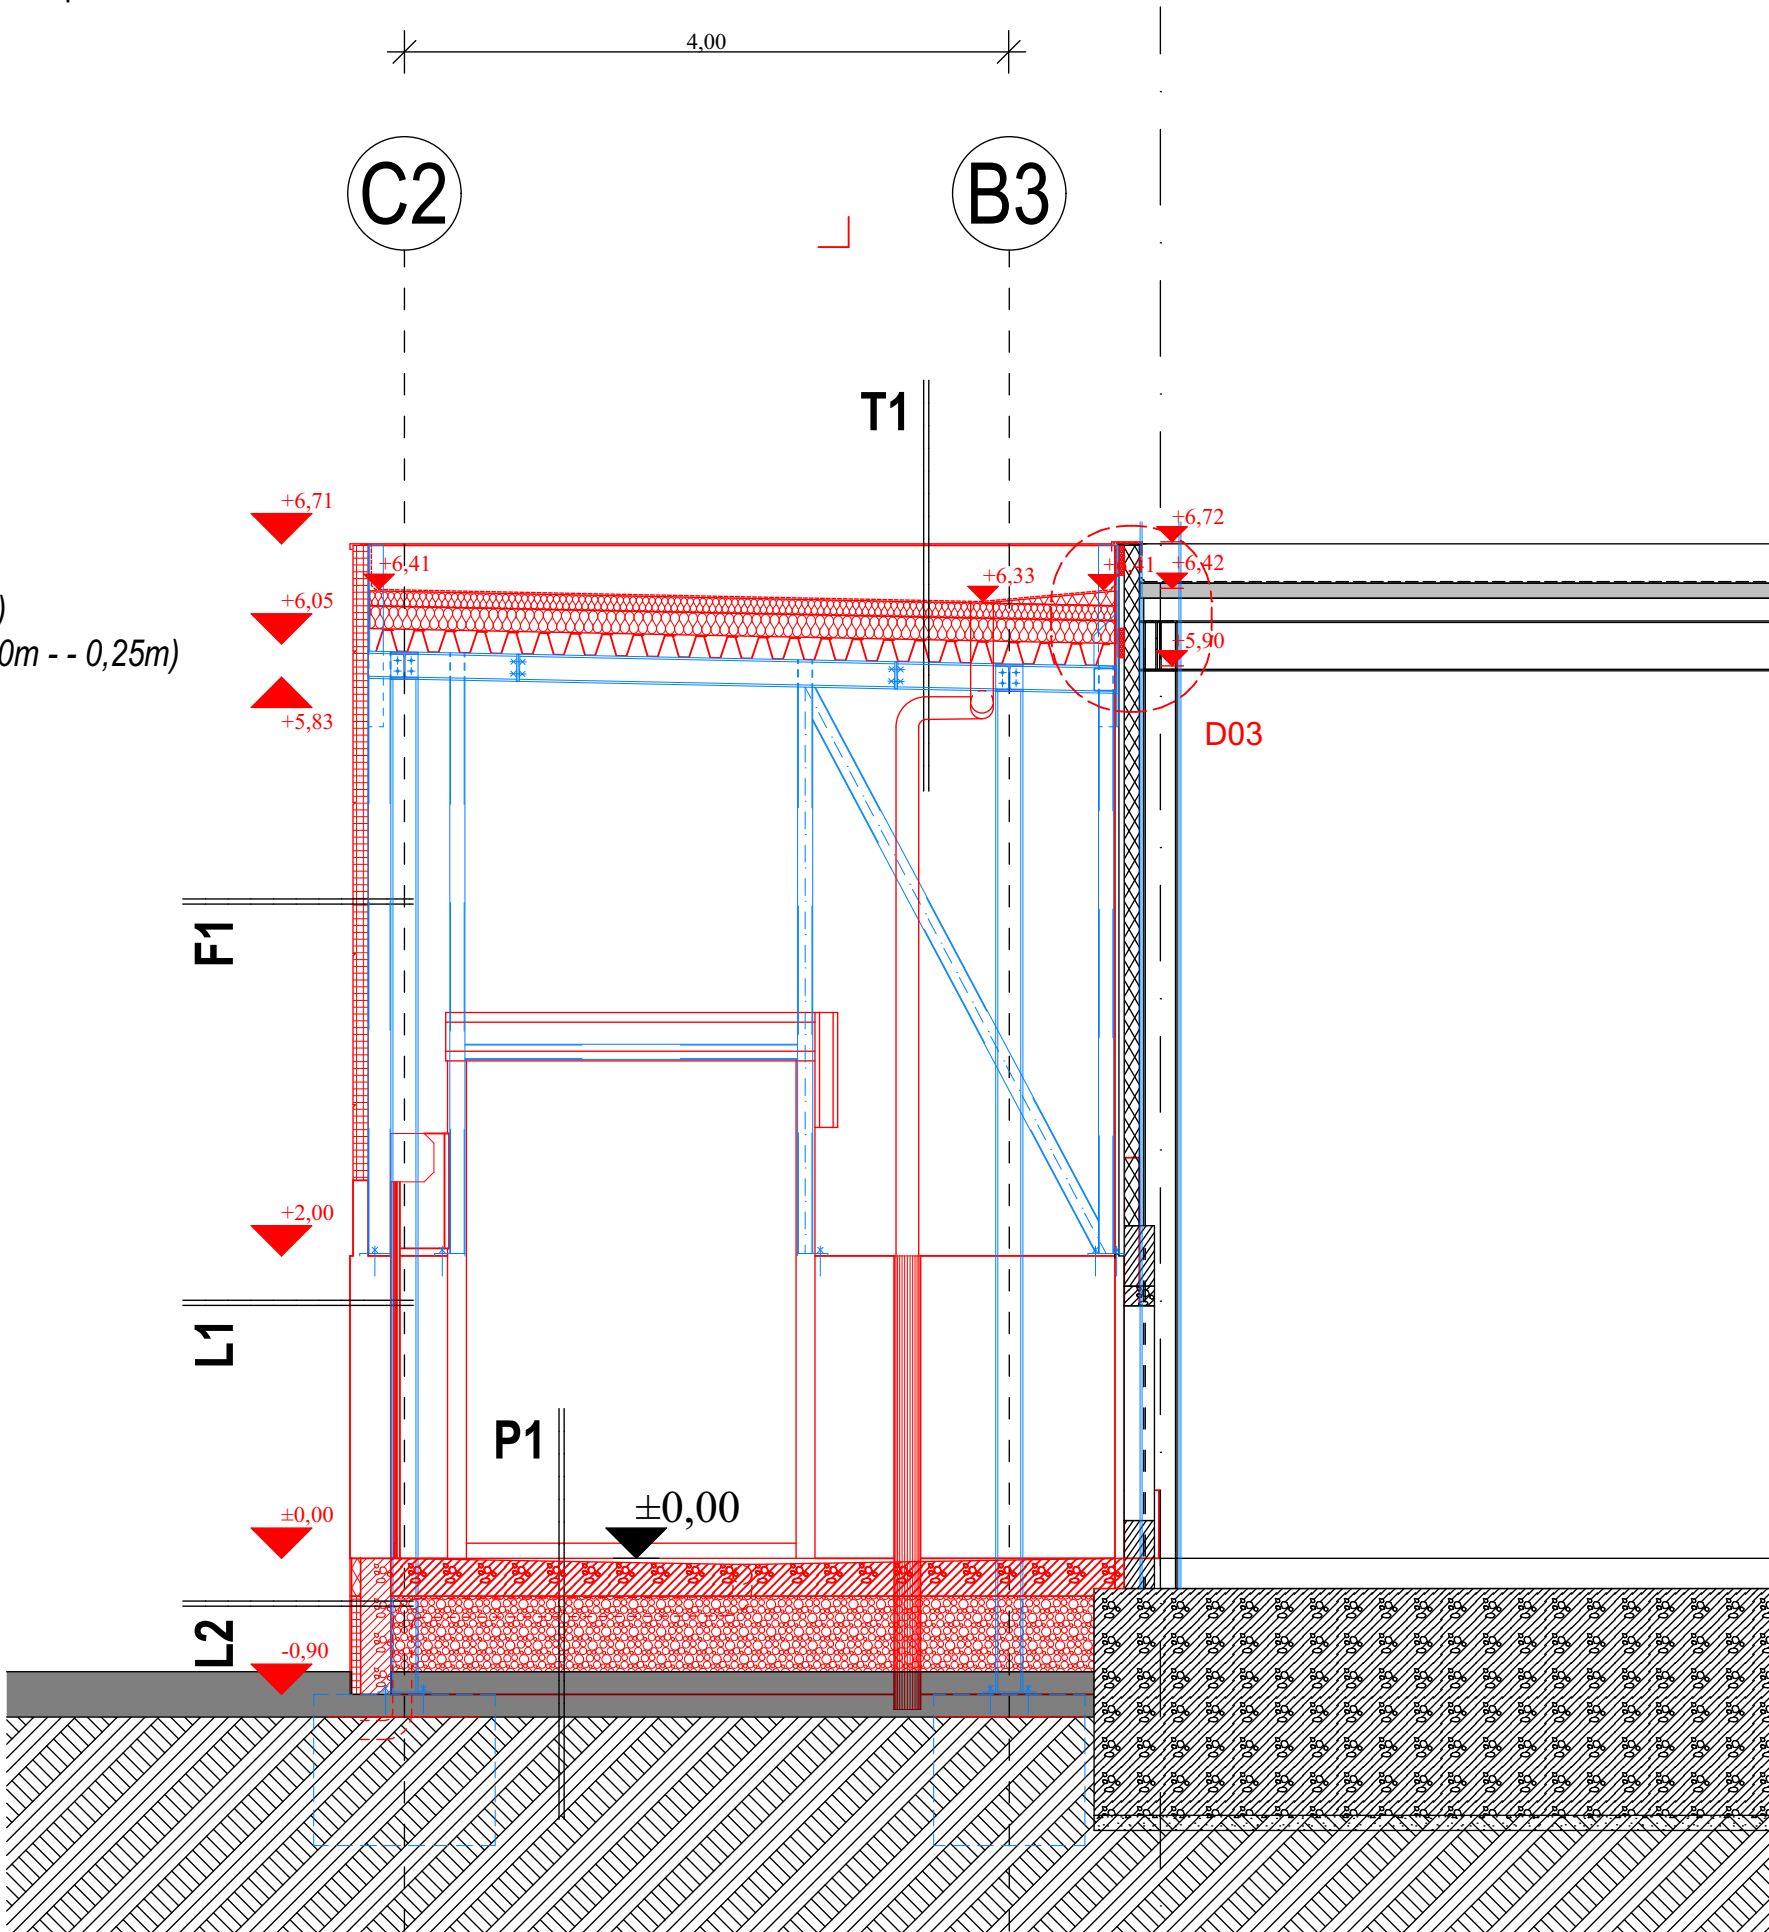

TERV FÁZISOK / MÓDOSÍTÁSOK:			
JEL:	DÁTUM:	TERVFÁZIS	MÓDOSÍTÁS TÁRGYA:
01	2024. szeptember 13.	Egyeztetési terv	Konceptió
02	2024. október 17.	Kiviteli részletezetségű terv	E-mail egyeztetések, megrendelői adatszolgáltatás, tartószerkezeti adatok

±0,00 = 153,50 mBf

MINDEN JOG FENNTARTVA !
A TERV NEM MÁSOLHATÓ, NEM MUTATHATÓ,
NEM BOCSÁTHATÓ RENDELKEZÉSRE HARMADIK SZEMÉLYNEK
GENERÁLTERVEZŐ HOZZÁJÁRULÁS NÉLKÜL!

TERVEZETT ÉPÜLET MEGNEVEZÉSE:

RAUCH Hungária Kft.
HORDÓTÖLTŐ ÉPÜLET LÉTESÍTÉSE
(ASZEPTIKUS TÁROLÓKAPACITÁS BŐVÍTÉSE)

H - 1171 Budapest Kis Károshíd utca 2.
HRSZ. 138575 / 7

MEGBÍZÓ / ÉPÍTETŐ:



RAUCH Hungária Kft.

H - 1171 Budapest Kis Károshíd utca 2.


www.rauch.com

e-mail: rauch@rauch.cc

TEL.: (+36-1)-253-1200

FAX: (+36-1)-253-1222

GENERÁLTERVEZŐ:

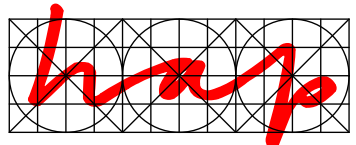

HAP Tervezőiroda Kft.

H - 1027 Budapest Margit krt. 24.

www.hap.hu

e-mail: hap@hap.hu

tel.: (+36 1) 212-5992

fax: (+36 1) 212-4926

RAJZ MEGNEVEZÉSE:

A-A Metszet

TERVFAJTA:

KIVITELI SZINTŰ TERV

MUNKASZÁM:

HAP 1 - 827

SZAKÁG:

ÉPÍTÉSZET

DÁTUM:

2024. 10. 17.

MÉRETARÁNY:

M=1:50, 1:28,57

TERVEZŐK:

ÉPÍTÉSZET

ft.

HORTOBÁGYI Gábor

É 01-2906

ÉPÍTÉSZET

NAGY Máté

TARTÓSZERKEZETEK

HONTI Gábor

T-01-3425

RAJZSZÁM:

594 x 420 mm

RAJZLAP:

vagy 210 x 297 mm

H A P

E-05

02