A felhasználót a dokumentumhoz rendelte:
Idomsoft Zrt.

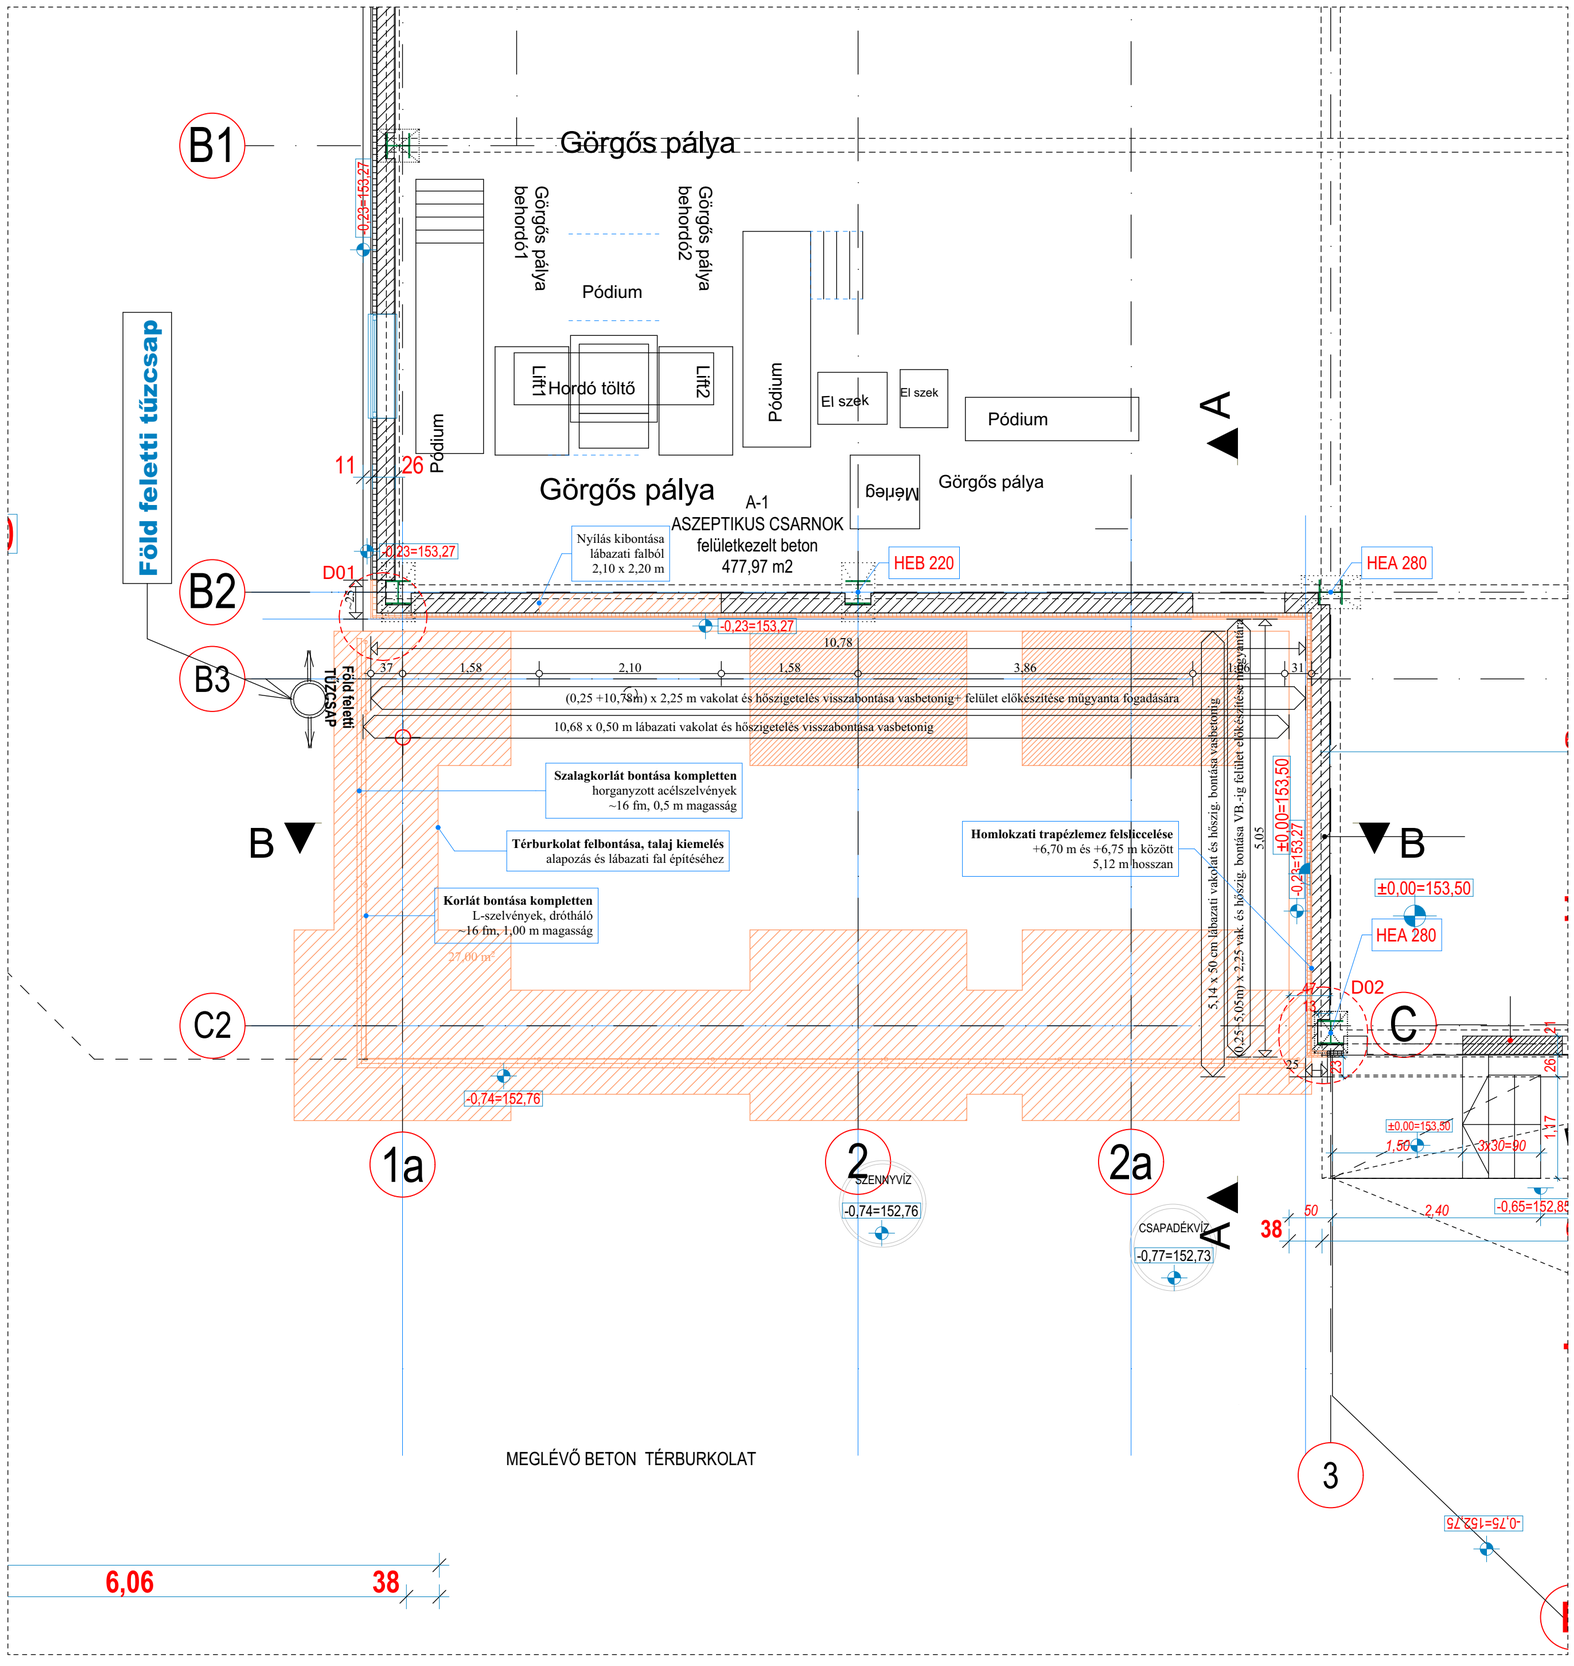

TERV FÁZISOK / MÓDOSÍTÁSOK:

JEL:	DÁTUM:	TERVFÁZIS	MÓDOSÍTÁS TÁRGYA:
01	2024. szeptember 13.	Egyeztetési terv	Koncepció
02	2024. október 17.	Kiviteli részletezettségű terv	E-mail egyeztetések, megrendelői adatszolgáltatás, tartószerkezeti adatok

±0,00 = 153,50 mBf

MINDEN JOG FENNTARTVA !
A TERV NEM MÁSOLHATÓ, NEM MUTATHATÓ,
NEM BOCSÁTHATÓ RENDELKEZÉSRE HARMADIK SZEMÉLYNEK
GENERÁLTERVEZŐ HOZZÁJÁRULÁS NÉLKÜL!

TERVEZETT ÉPÜLET MEGNEVEZÉSE:

RAUCH Hungária Kft.

HORDÓTÖLTŐ ÉPÜLET LÉTESÍTÉSE
(ASZEPTIKUS TÁROLÓKAPACITÁS BŐVÍTÉSE)

H - 1171 Budapest Kis Károshíd utca 2.
HRSZ. 138575 / 7

MEGBÍZÓ / ÉPÍTTETŐ:

RAUCH Hungária Kft.
H - 1171 Budapest Kis Károshíd utca 2.
www.rauch. com
e-mail: rauch@rauch.cc
TEL.: (+36-1)-253-1200
FAX: (+36-1)-253-1222

GENERÁLTERVEZŐ:

HAP Tervezőiroda Kft.
H - 1027 Budapest Margit krt. 24.
www.hap.hu
e-mail: hap@hap.hu
tel.: (+36 1) 212-5992
fax: (+36 1) 212-4926

RAJZ MEGNEVEZÉSE:

Földszinti bontási alaprajz

TERVFAJTA: **KIVITELI SZINTŰ TERV**

MUNKASZÁM:	HAP 1 - 827	SZAKÁG:	ÉPÍTÉSZET
DÁTUM:	2024. 10. 17.	MÉRETARÁNY:	M=1:50

TERVEZŐK:

ÉPÍTÉSZET ft.	HORTOBÁGYI Gábor	É 01-2906
ÉPÍTÉSZET	NAGY Máté	
TARTÓSZERKEZETEK	HONTI Gábor	T-01-3425

RAJZSZÁM: H A P **E-09** 02

RAJZLAP: 594 x 420 mm vagy 210 x 297 mm