

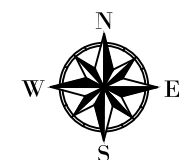


Átnézeti helyszínrajz

M = 1:10 000

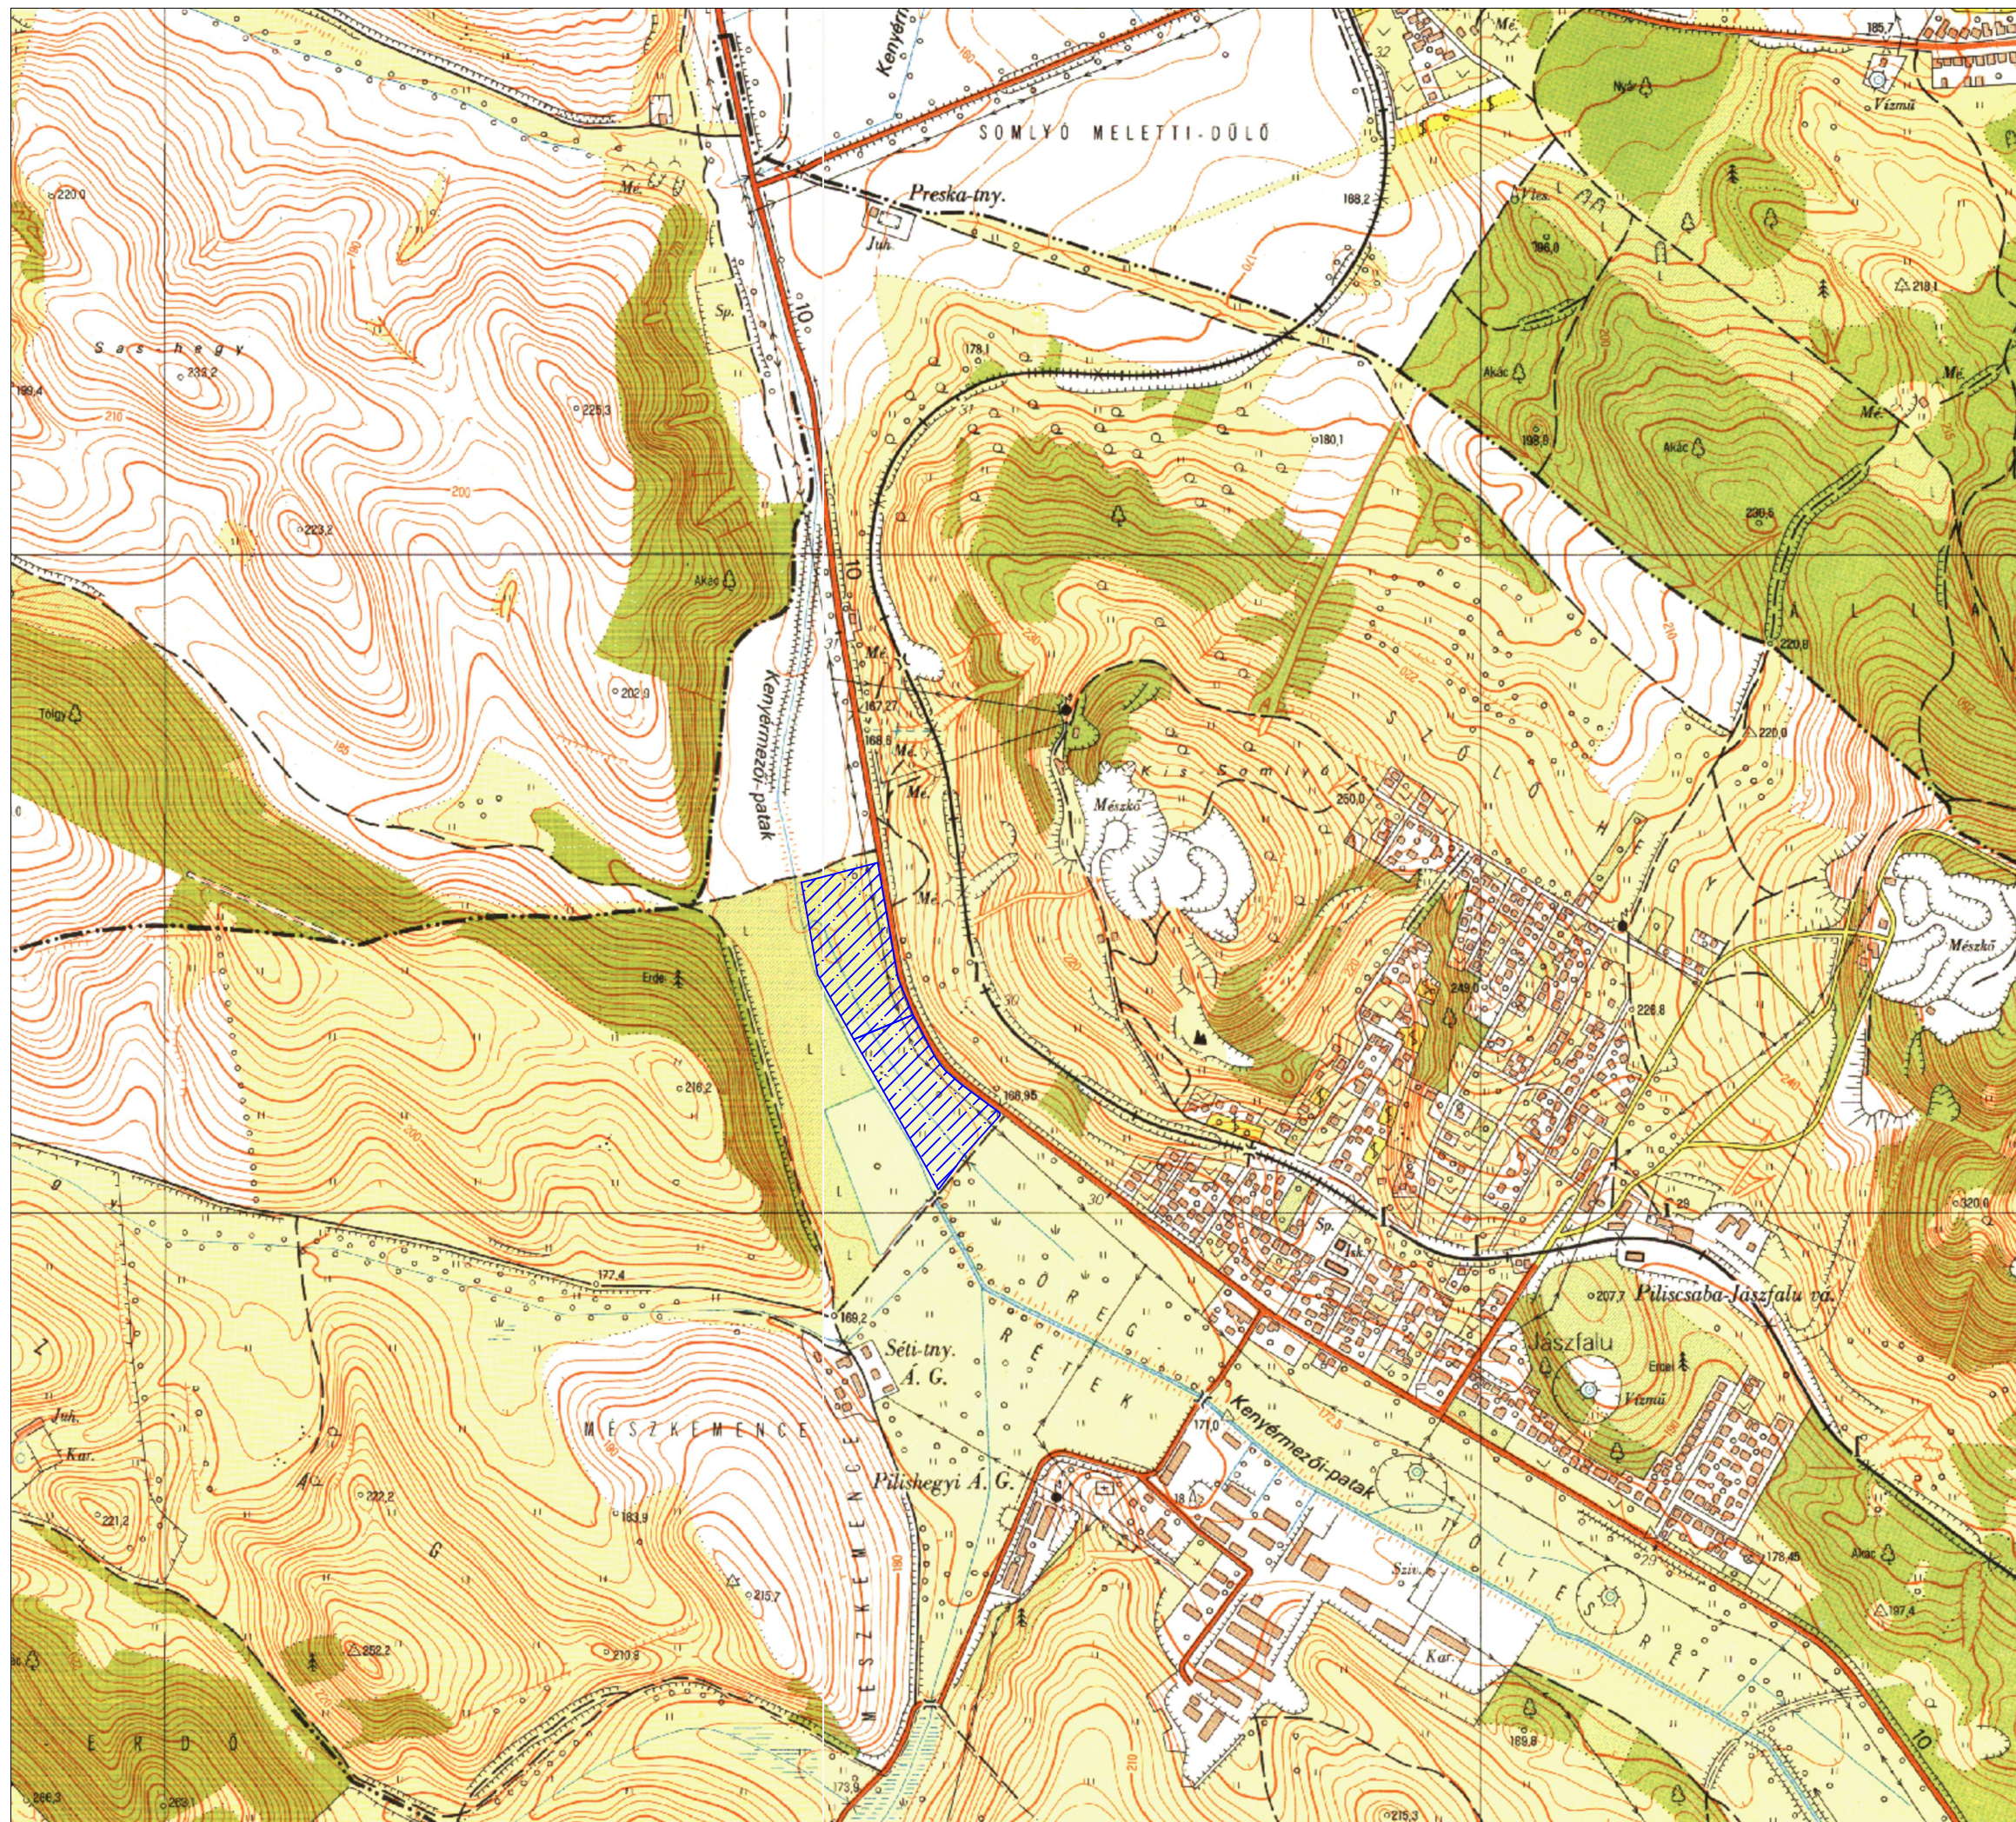

Jelmagyarázat:

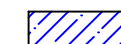

Pilisjászfalu, Bécsi út 30-34.
1080/2 és 1084/2 hrsz.