

TERV FÁZISOK / MÓDOSÍTÁSOK:			
JEL:	DÁTUM:	TERVFÁZIS	MÓDOSÍTÁS TÁRGYA:
01	2024. szeptember 13.	Egyeztetési terv	Koncepció
02	2024. október 17.	Kiviteli részletezettségű terv	E-mail egyeztetések, megrendelői adatszolgáltatás, tartószervezeti adatok

±0,00 = 153,50 mBf

MINDEN JOG FENNTARTVA !  
A TERV NEM MÁSOLHATÓ, NEM MUTATHATÓ,  
NEM BOCSÁTHATÓ RENDELKEZÉSRE HARMADIK SZEMÉLYNEK  
GENERÁLTERVEZŐ HOZZÁJÁRULÁS NÉLKÜL!

TERVEZETT ÉPÜLET MEGNEVEZÉSE:

**RAUCH Hungária Kft.**  
**HORDÓTÖLTŐ ÉPÜLET LÉTESÍTÉSE**  
**(ASZEPTIKUS TÁROLÓKAPACITÁS BŐVÍTÉSE)**

H - 1171 Budapest Kis Károshíd utca 2.  
HRSZ. 138575 / 7

MEGBÍZÓ / ÉPÍTTETŐ:




**RAUCH Hungária Kft.**

H - 1171 Budapest Kis Károshíd utca 2.

www.rauch.com  
e-mail: rauch@rauch.cc

TEL.: (+36-1)-253-1200  
FAX: (+36-1)-253-1222

GENERÁLTERVEZŐ:

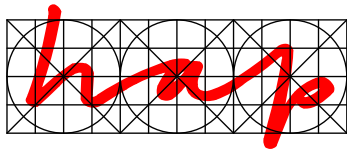

**HAP Tervezőiroda Kft.**

H - 1027 Budapest Margit krt. 24.

www.hap.hu  
e-mail: hap@hap.hu  
tel.: (+36 1) 212-5992  
fax: (+36 1) 212-4926

RAJZ MEGNEVEZÉSE:

**Részletrajzok**

TERVFAJTA:

**KIVITELI SZINTŰ TERV**

MUNKASZÁM:

HAP 1 - 827

SAKÁG:

**ÉPÍTÉSNET**

DÁTUM:

2024. 10. 17.

MÉRÉTARÁNY:

**M=1:50**

TERVEZŐK:

ÉPÍTÉSNET ft.	HORTOBÁGYI Gábor	É 01-2906
ÉPÍTÉSNET	NAGY Máté	
TARTÓSZERVEZETEK	HONTI Gábor	T-01-3425

RAJZSZÁM:


RAJZLAP:


594 x 420 mm  
vagy 210 x 297 mm

H A P


**E-08**


02


RAUCH Hungária kft. HORDÓTÖLTŐ KIEGÉSZÍTÉS	RÉSZLETRAJZ	Alaprajzi jel:	D 0 1
 HAP TERVEZŐIRODA KFT. H-1027 BUDAPEST MARGIT KRT. 24.	Régi-új épület csatlakozás LÁBAZAT VÍZSZINTES metszet		
KIVITELI TERV	DÁTUM: 2024. 10. 17.		

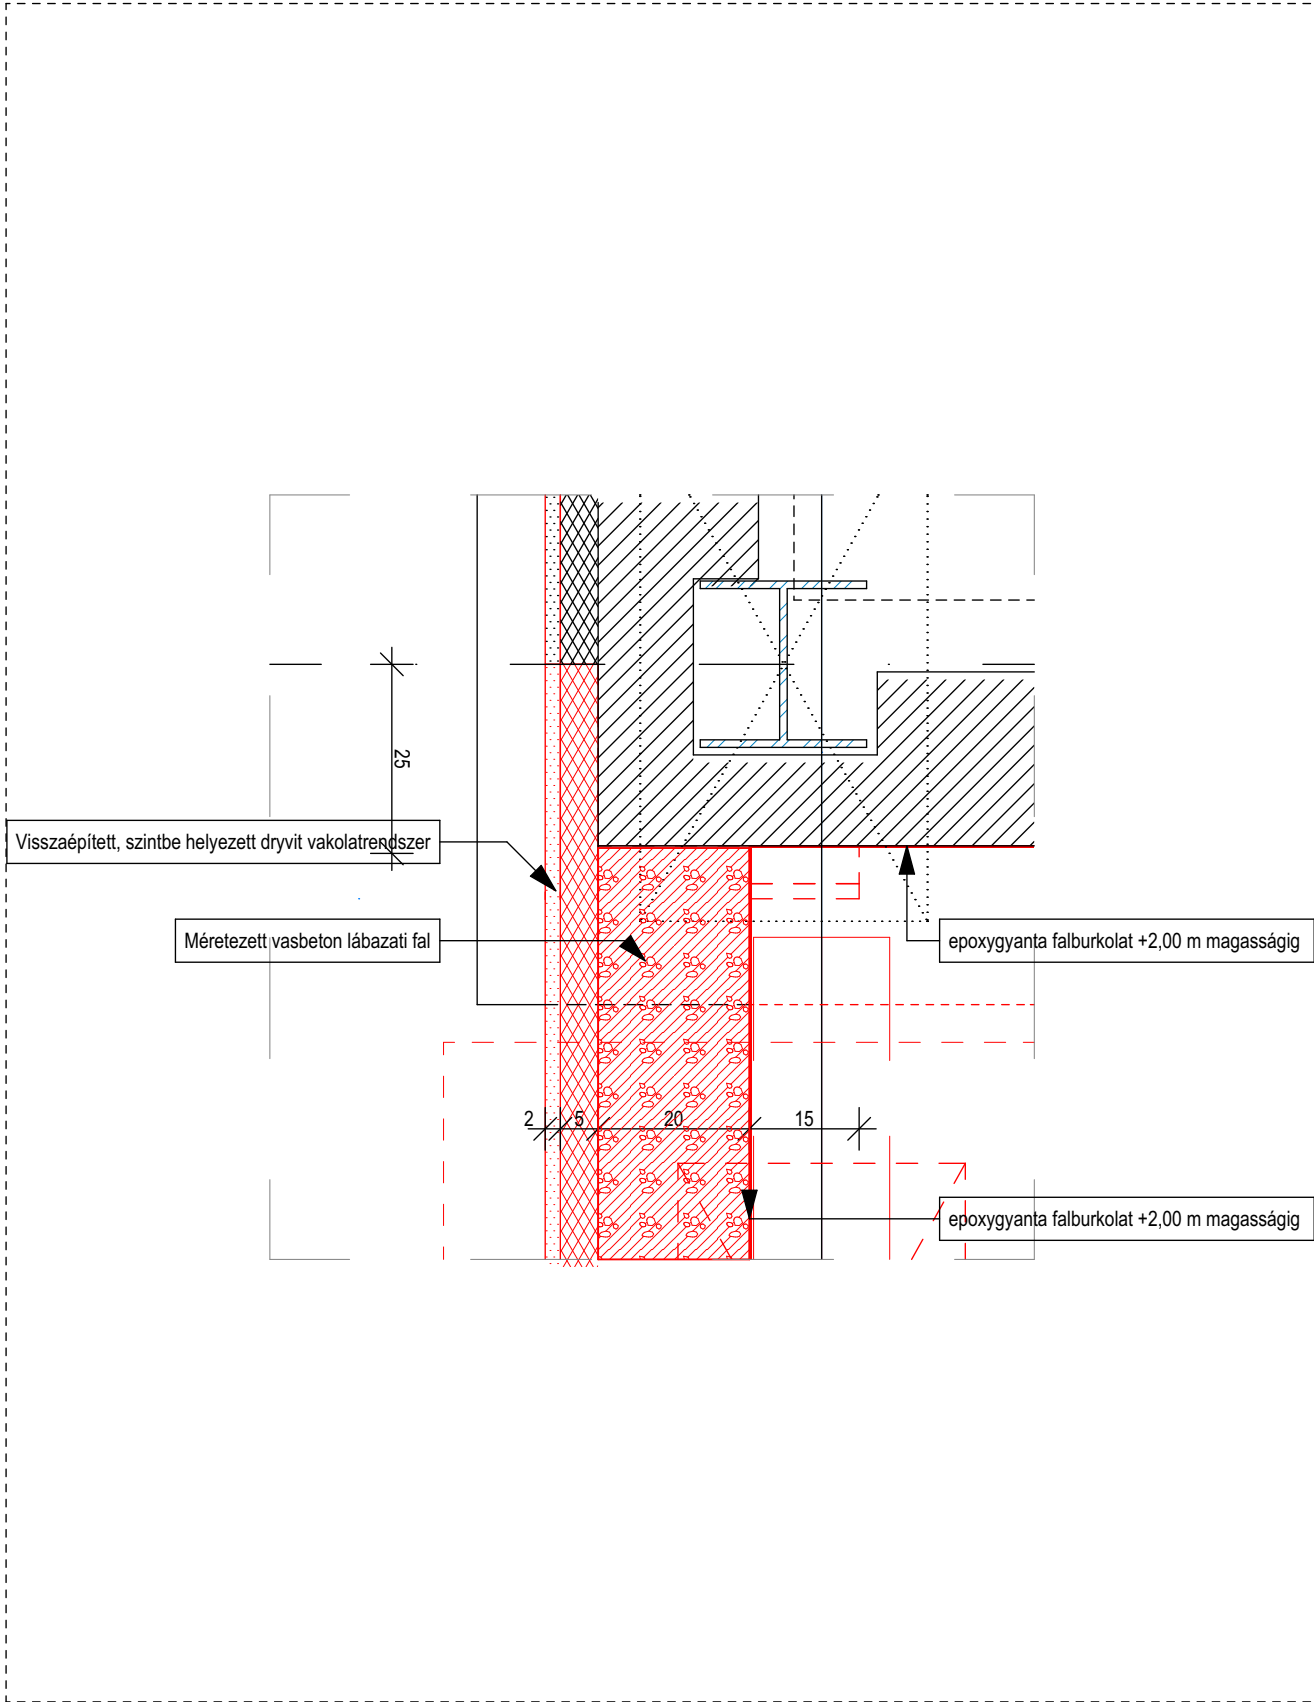


RAUCH Hungária kft. HORDÓTÖLTŐ KIEGÉSZÍTÉS	RÉSZLETRAJZ	Alaprajzi jel:	D 02
 HAP TERVEZŐIRODA KFT. H-1027 BUDAPEST MARGIT KRT. 24.	Régi-új épület csatlakozás FALPANEL VÍZSZINTES metszet		
KIVITELI TERV	DÁTUM: 2024. 10. 17.		

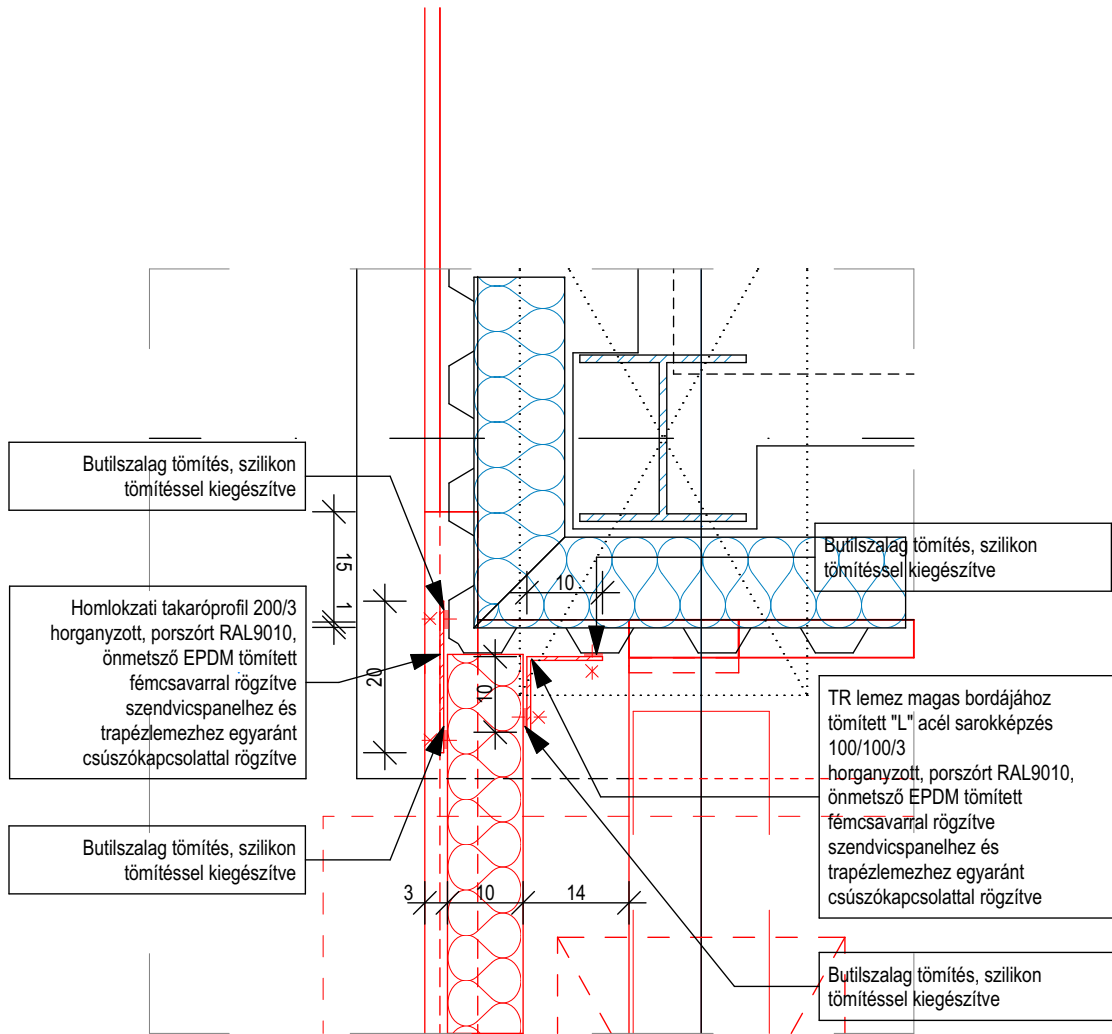

RAUCH Hungária kft. HORDÓTÖLTŐ KIEGÉSZÍTÉS	RÉSZLETRAJZ	Alaprajzi jel:	D 03
 HAP TERVEZŐIRODA KFT. H-1027 BUDAPEST MARGIT KRT. 24.	Régi-új épület csatlakozás SZINTBELI ATTIKA FÜGGŐLEGES metszet		
KIVITELI TERV	DÁTUM: 2024. 10. 17.		

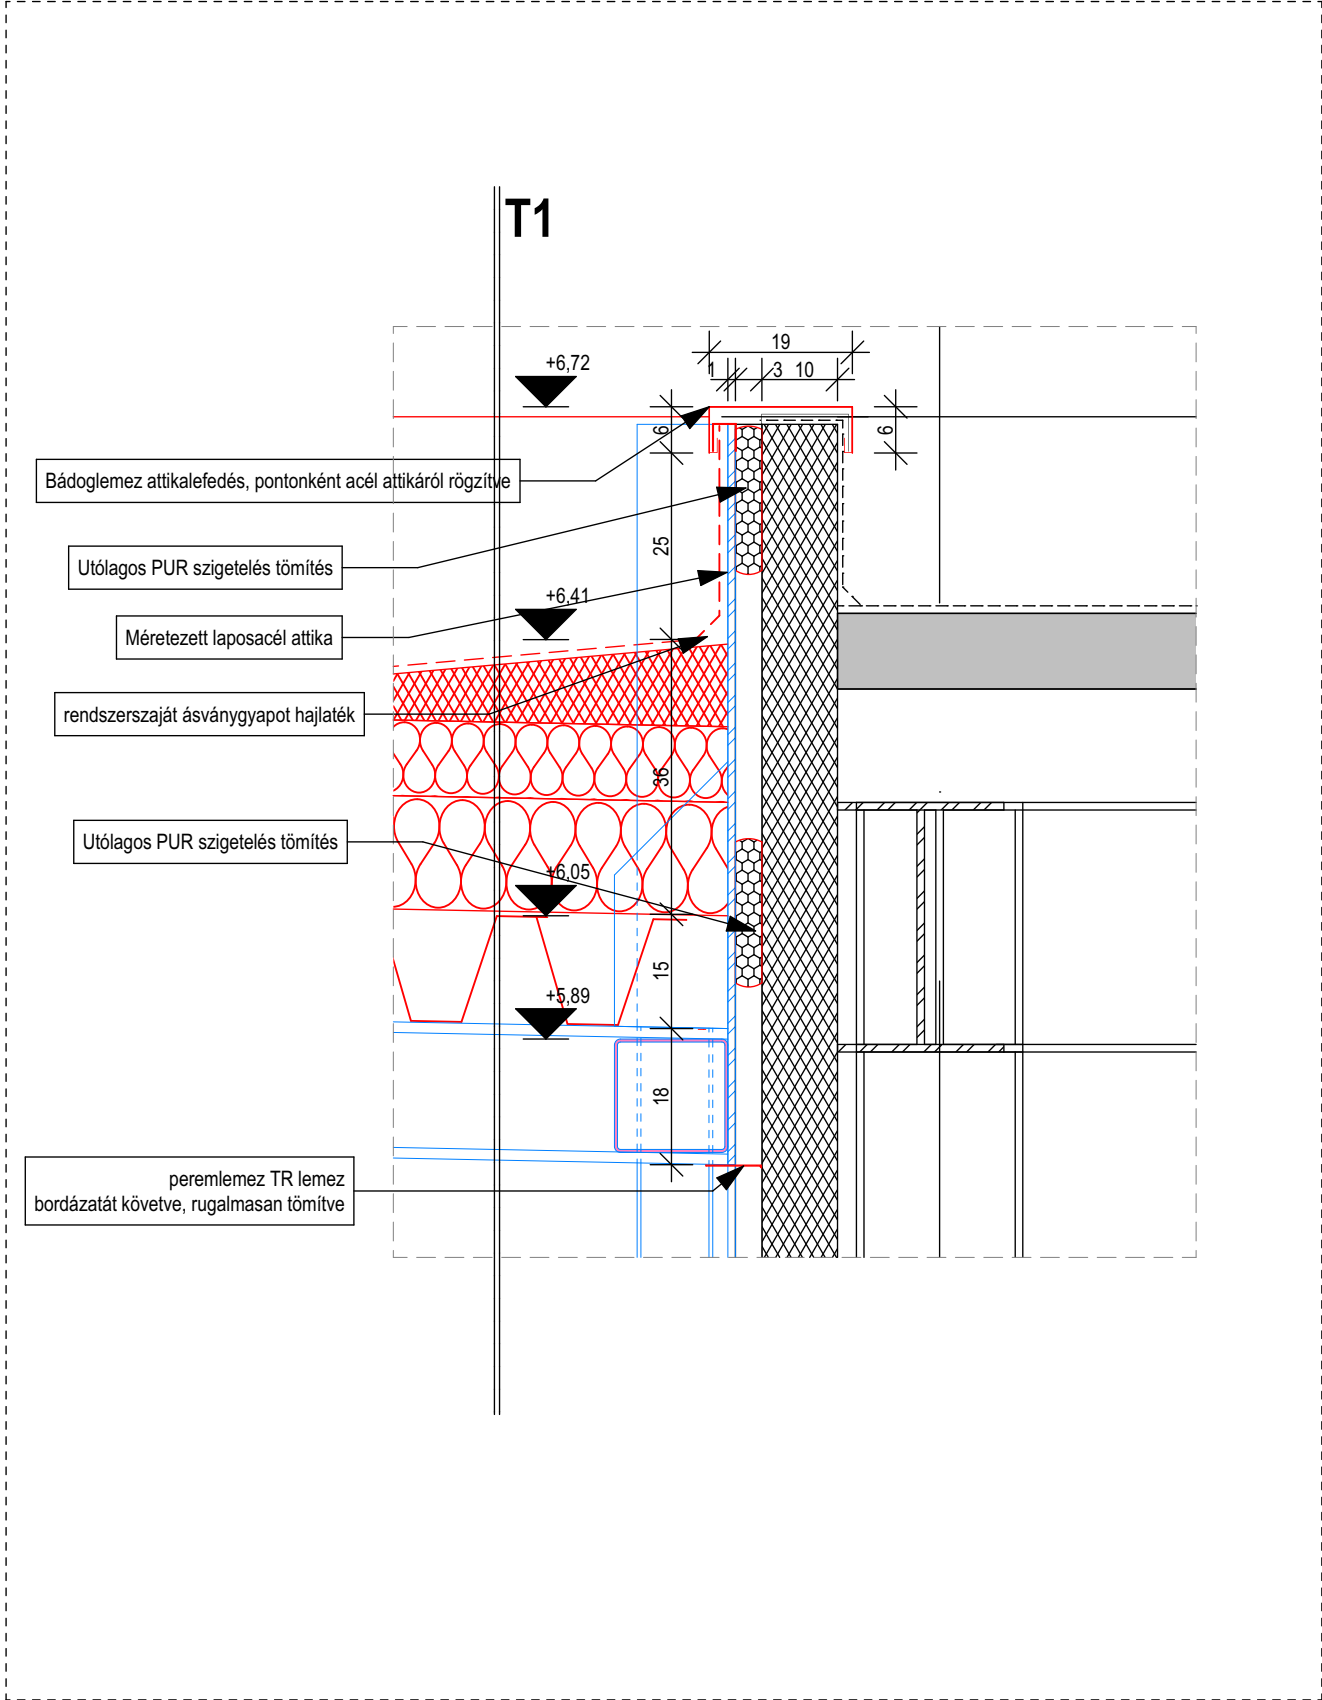

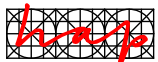

Régi-új épület csatlakozás FAL-ATTIKA FÜGGŐLEGES metszet

