


Csapadék- és csurgalékvizek keletkezésének és kezelésének blokséma rajza

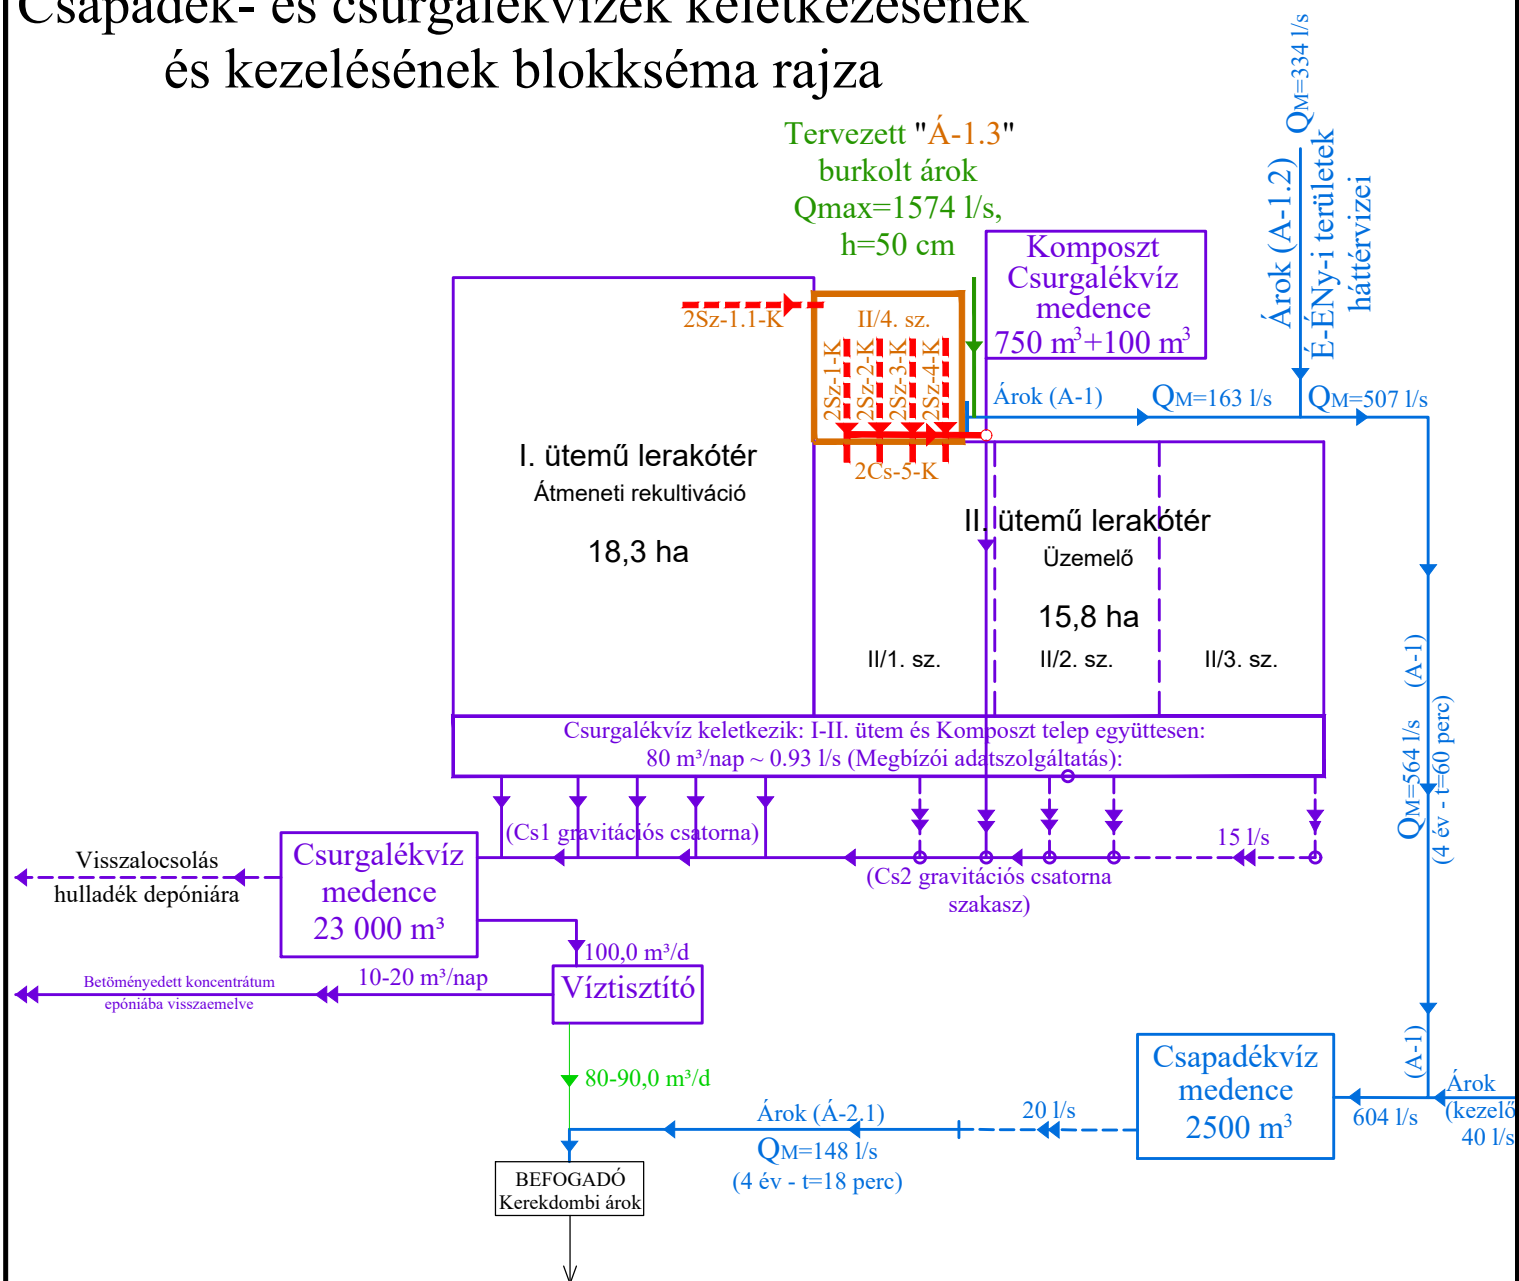

Jelmagyarázat

- II/4. sz. **Tervezett létesítmény és jele**
- **Tervezett tisztavíz árok**
- **Tervezett csurgalékvíz csatorna, vezeték**
- Tisztavíz árok, csatorna, vezeték
- Csurgalékvíz csatorna, vezeték
- Tisztavíz nyomócső
- Csurgalékvíz nyomócső
- Tisztított csurgalékvíz (élővízi befogadóba, meglévő)

A MOHU BUDAPEST Zrt.
 Pusztazámori Regionális Hulladékkezelő Központ
 II. ütemű hulladéklerakójának kapacitás bővítése
 új, II/4. jelű lerakómedence létesítésével
 EKHE engedély módosítási kérelem
 R-16. melléklet