


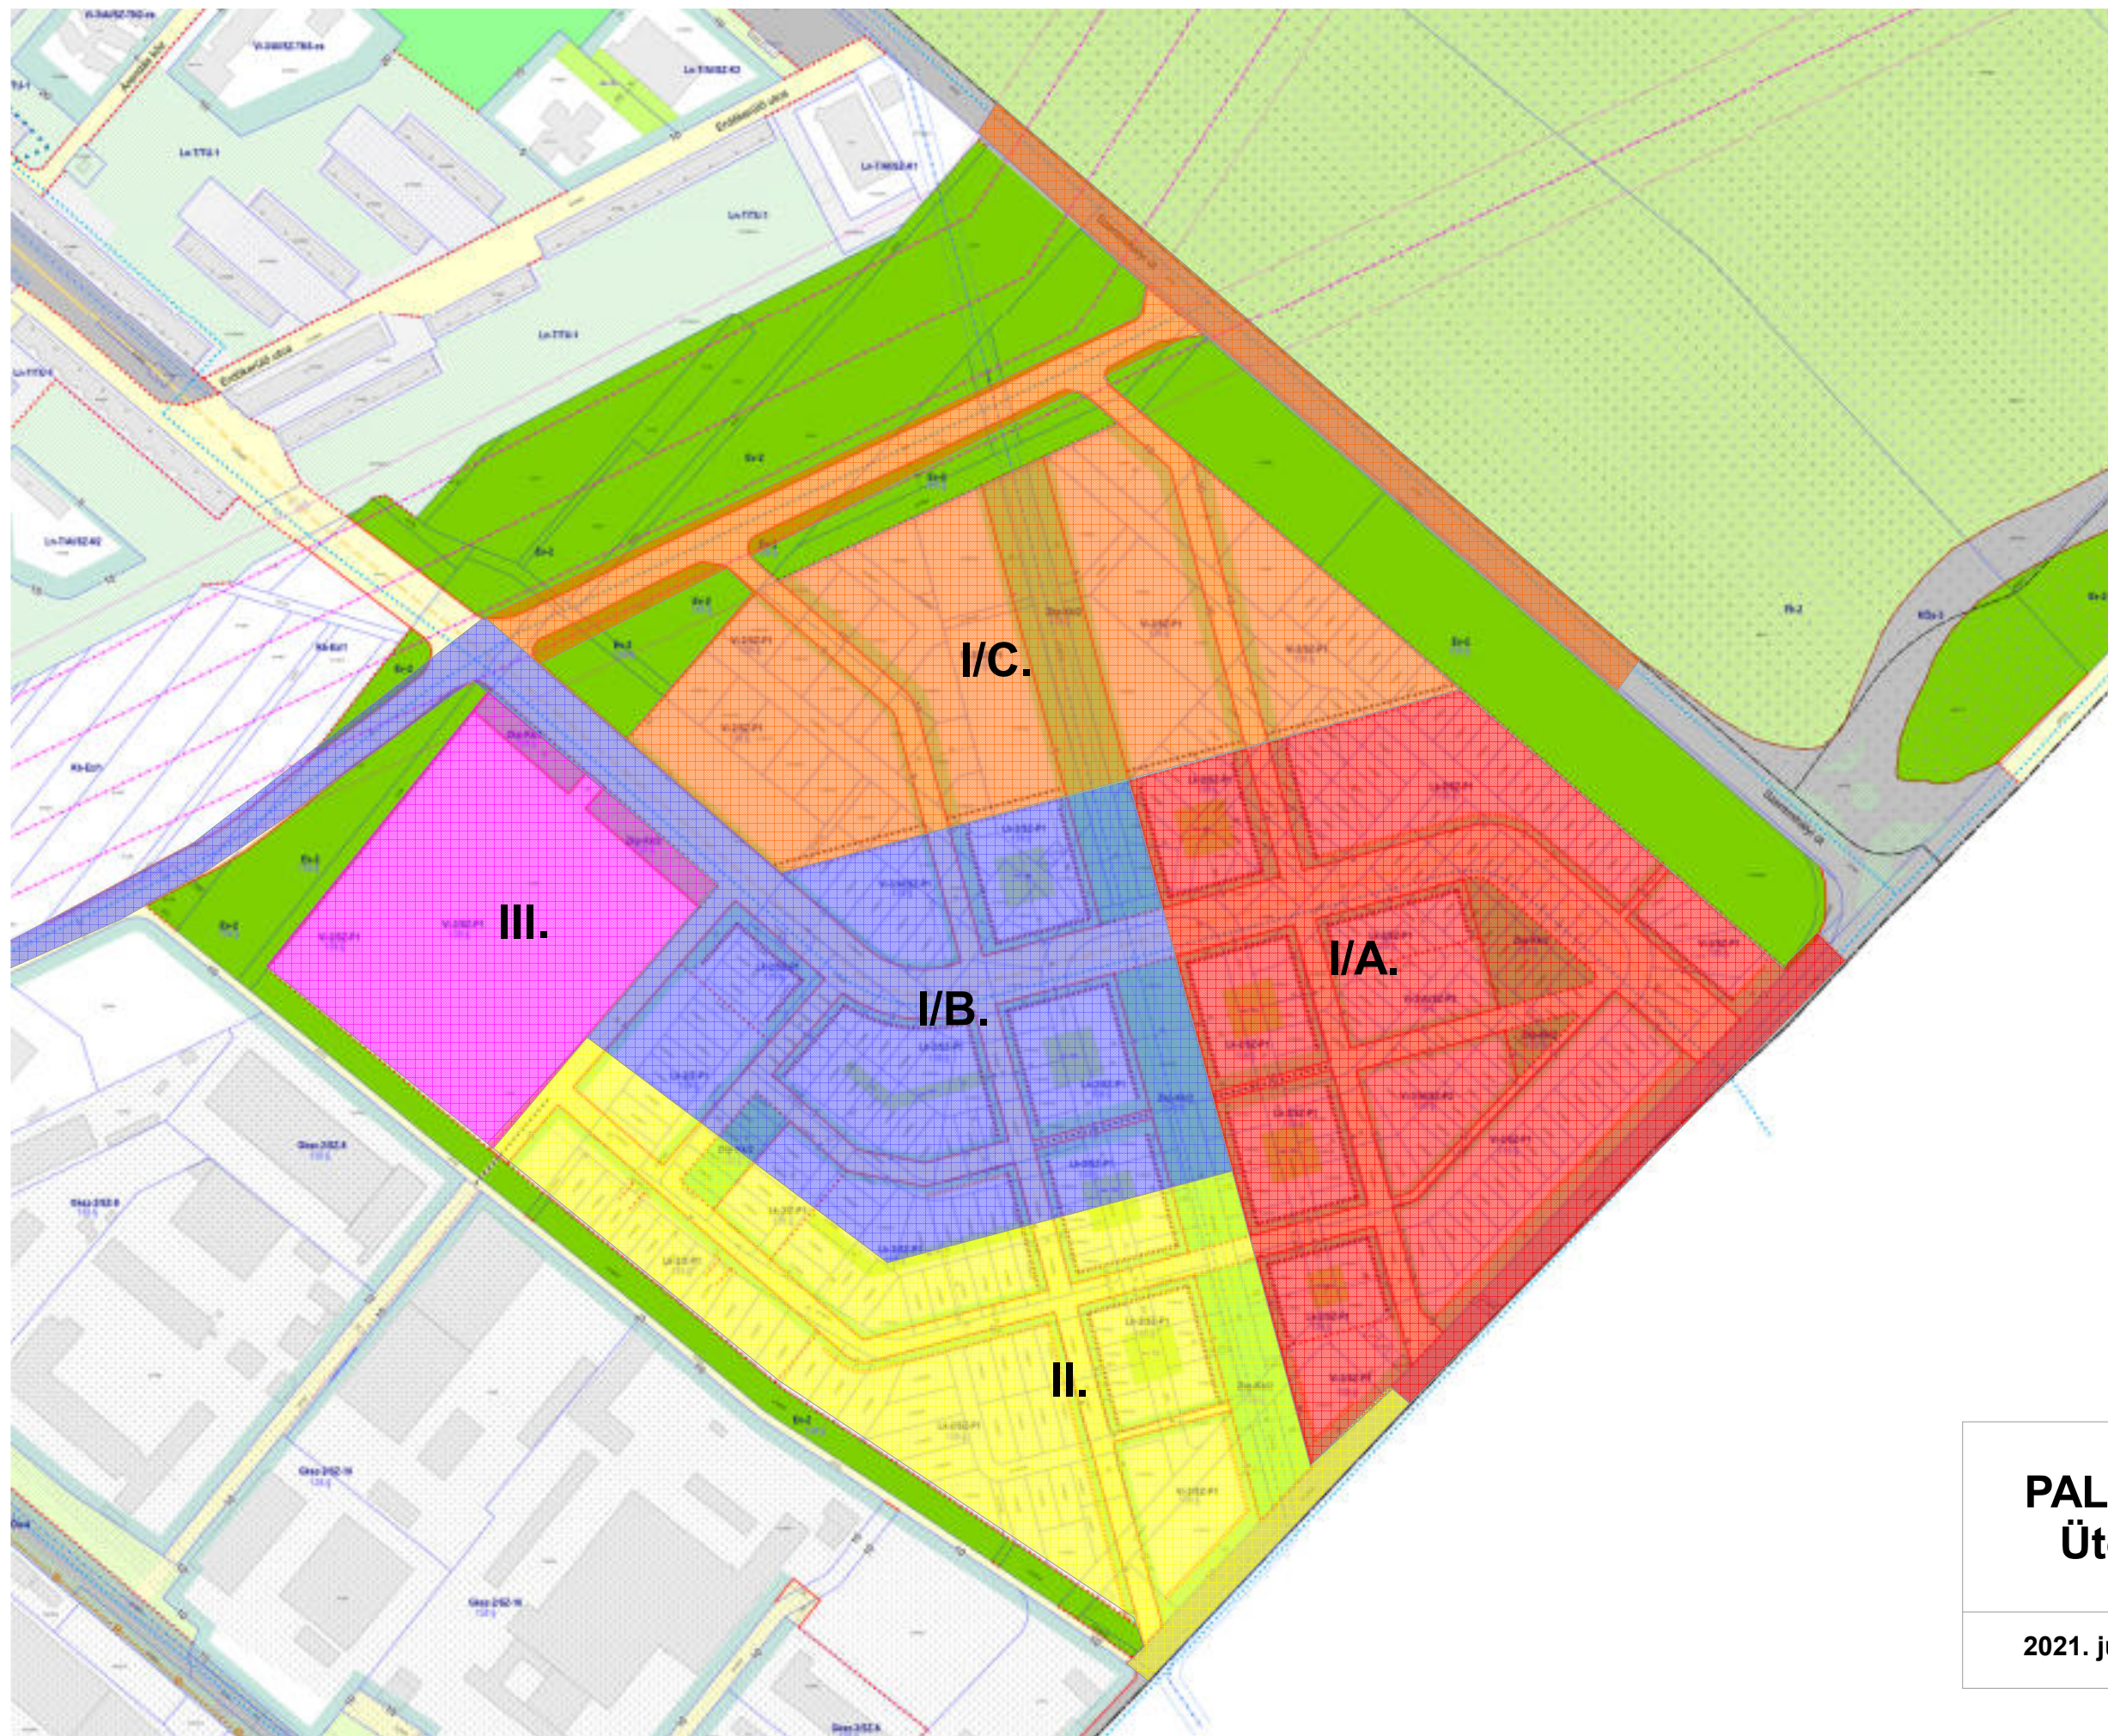

PALOTA PARKVÁROS Ütemezési javaslat

2021. június 10.

Főépítési Iroda