


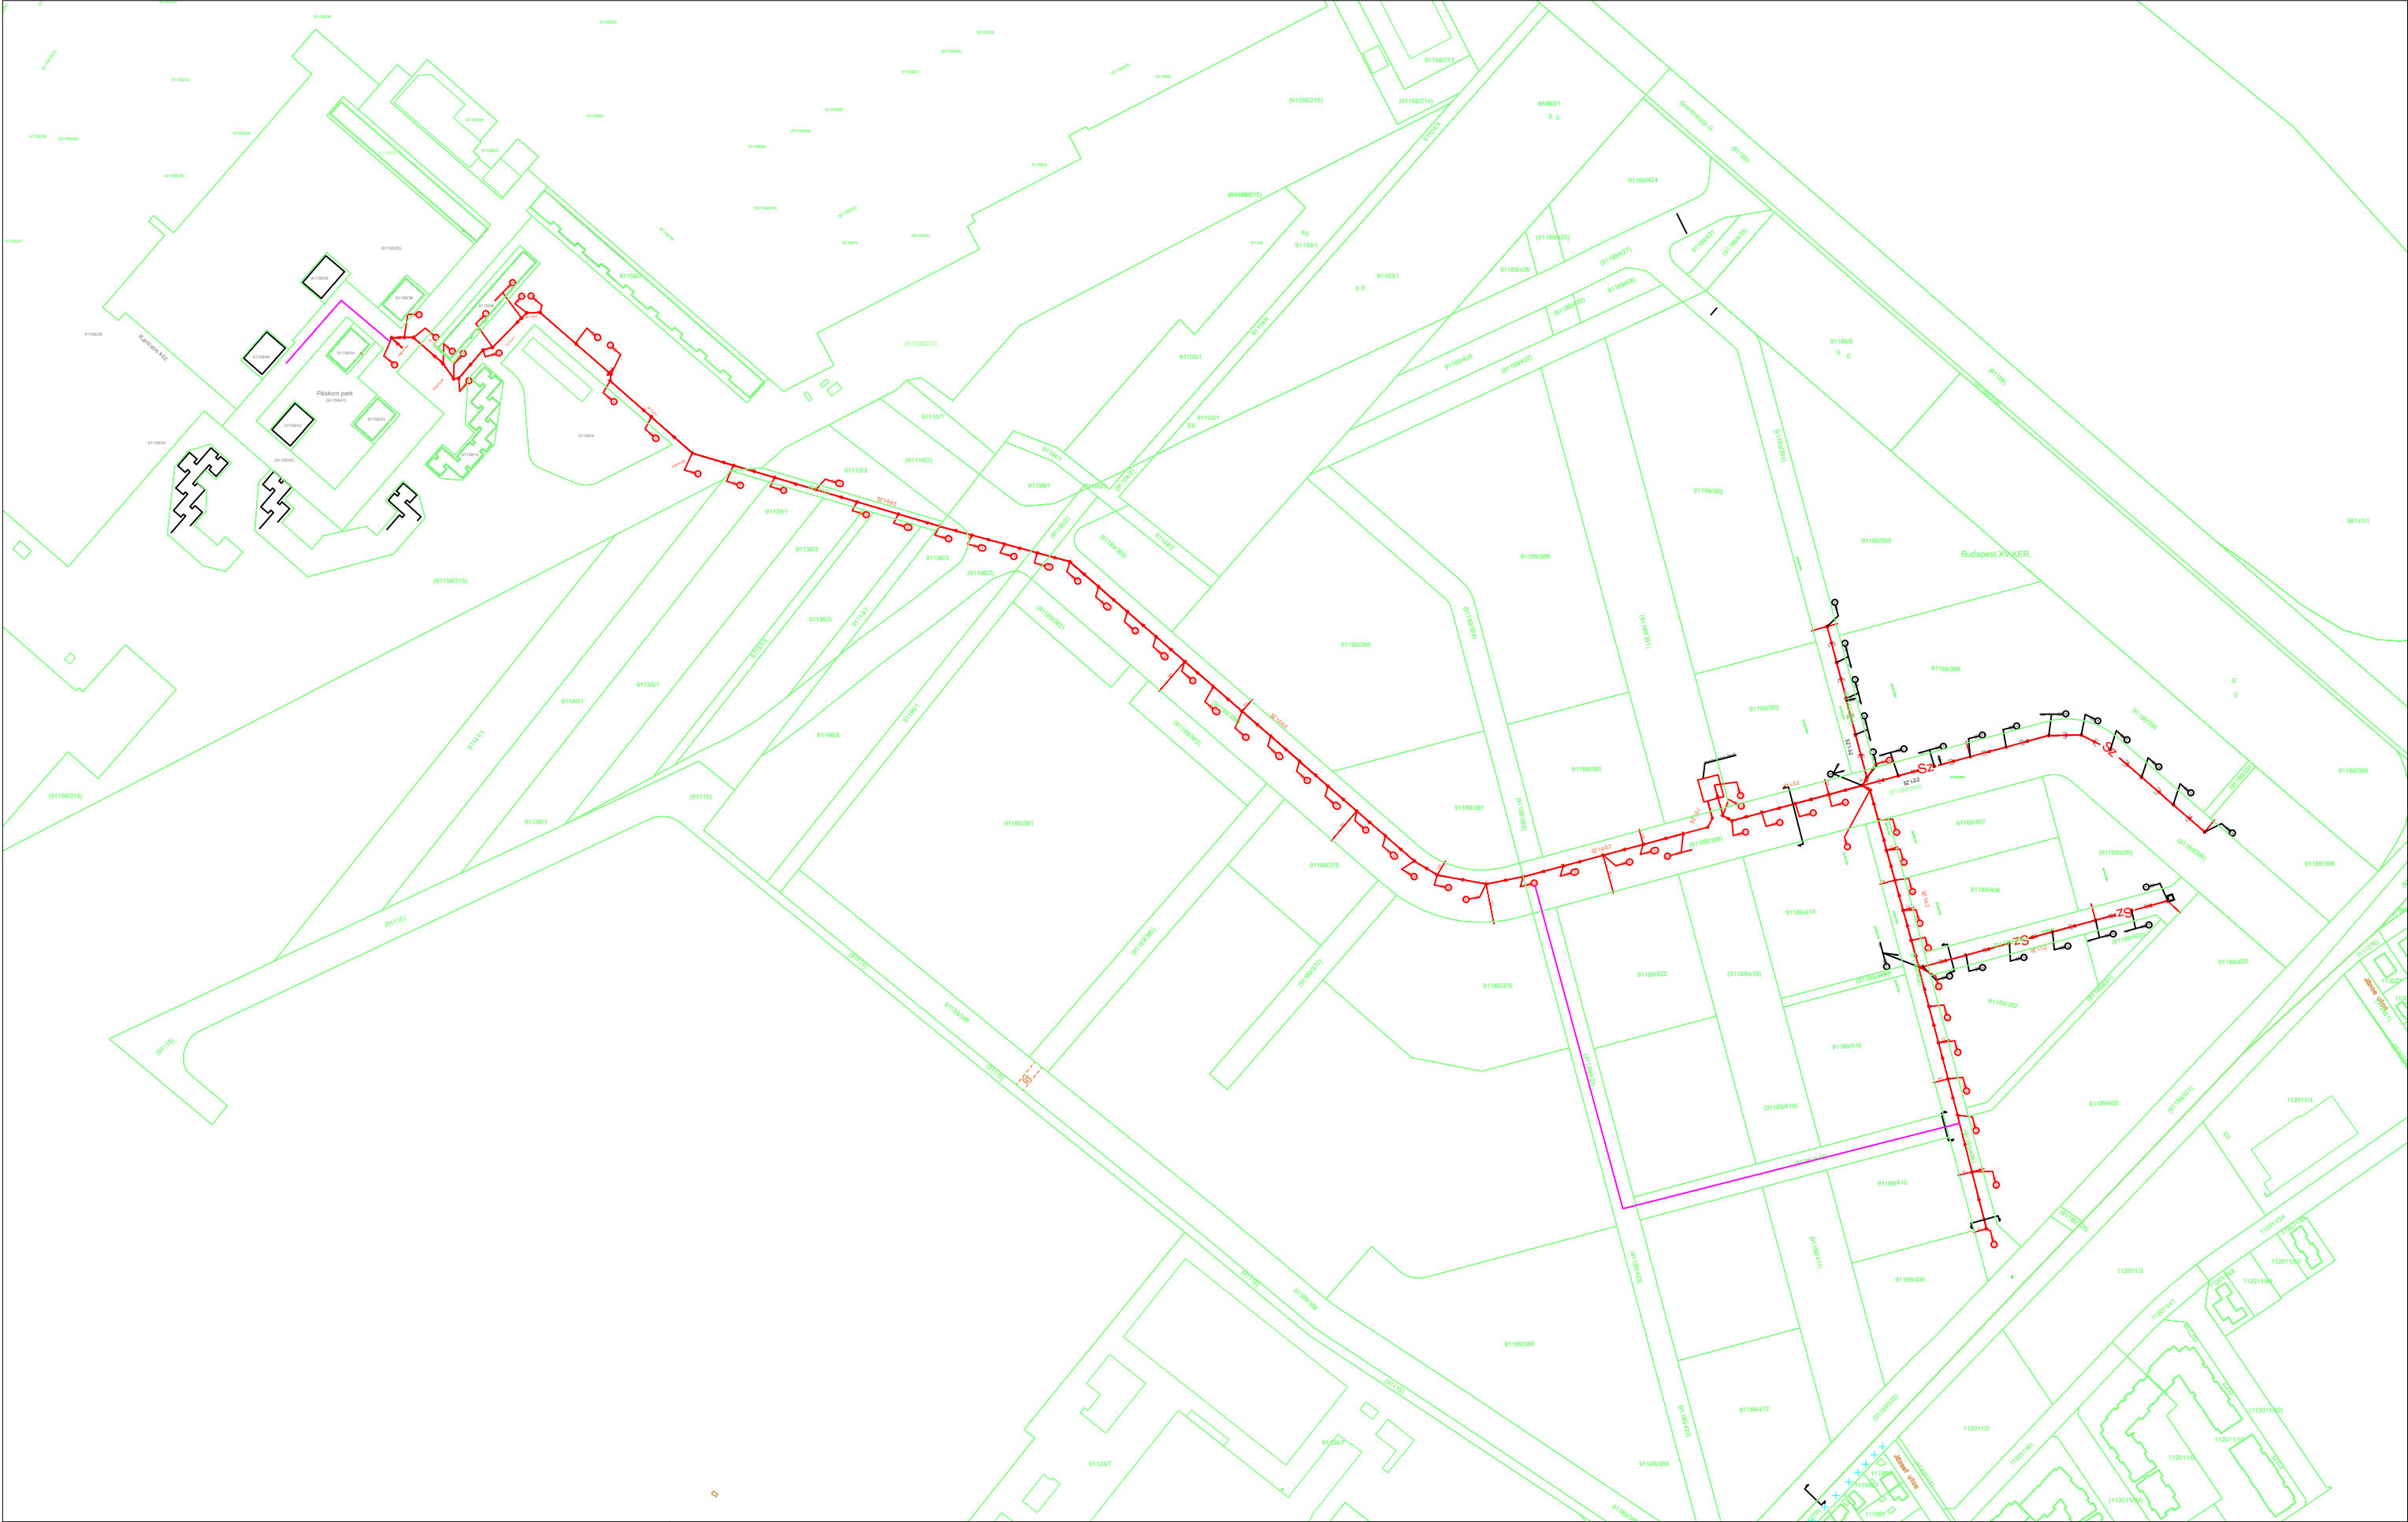

# Átnézeti helyszínrajz

Budapest, XV. kerület  
Újpalota-Parkváros városrész I/A ütem

# Jelmagyarázat

— Sz — Tervezett szennyvízvezeték — Tervezett, távlati szennyvízvezeték

# Méretarány:

M = 1:40 000

