

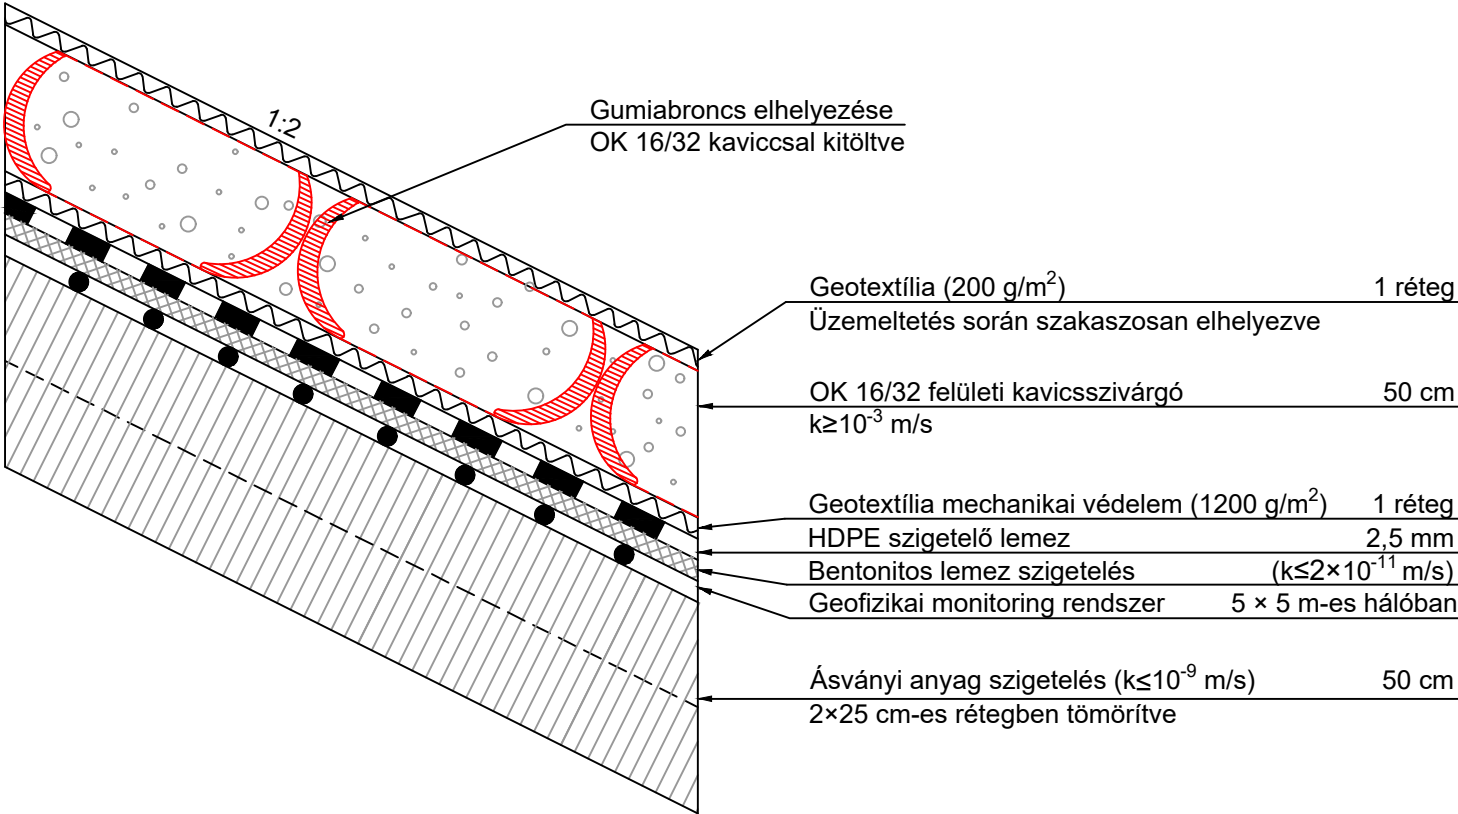


# NEM VESZÉLYESHULLADÉK-LERAKÓ ALJZAT MŰSZAKI VÉDELEM RÉTEGRENDJE

# NEM VESZÉLYESHULLADÉK-LERAKÓ RÉZSŰ MŰSZAKI VÉDELEM RÉTEGRENDJE

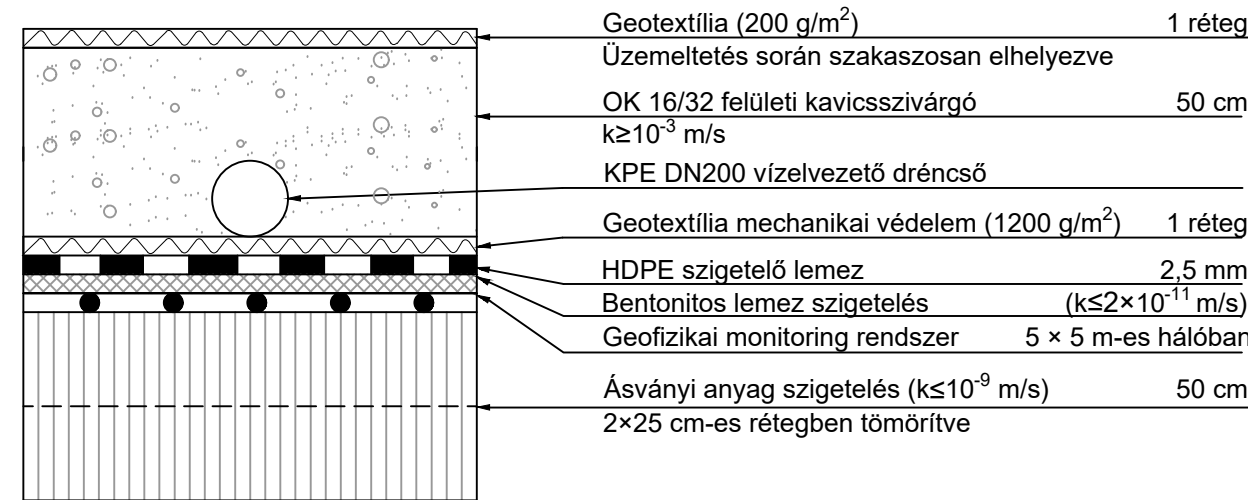

# CSURGALÉKVÍZ MEDENCE MŰSZAKI VÉDELME

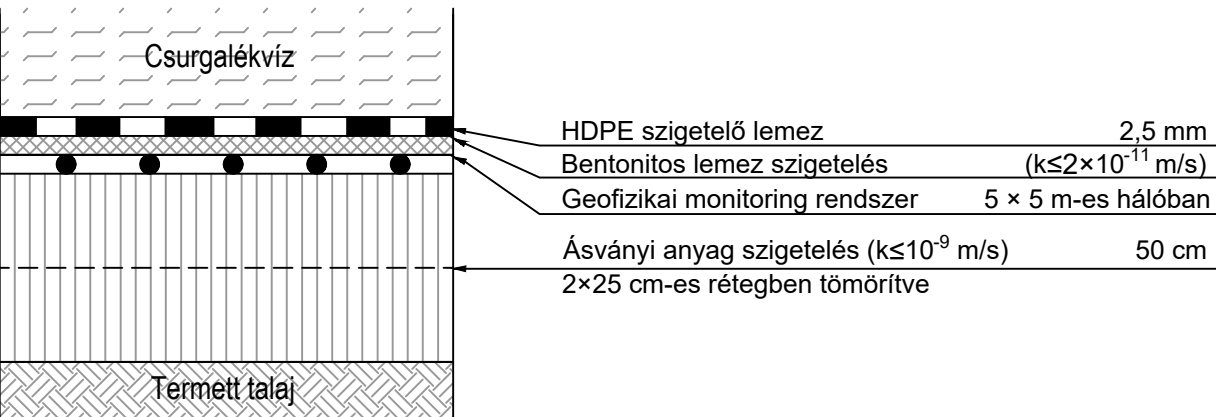

|   |   |   |                                  |   |  |
|---|---|---|----------------------------------|---|--|
| Tervező:   |   | <div> <b>SOLVEX</b><br/>Környezet- és Vízgazdálkodási Tervező és Kivitelező Kft.</div> |                                  | 9700 Szombathely, Vízöntő u. 9/C fszt.1.<br>Tel.: 94 508 650 Fax.: 94 508 648<br>www.solvex.hu solvex@solvex.hu |  |
| Megrendelő:<br>VERTIKAL Group Nyrt.<br>8154 Polgárdi, Batthyány utca 26. B. ép.                               |   |   |                                  | Alapszint:<br>BALTI                                                                                             |  |
|   |   |   |                                  | Dátum:<br>2025.05.                                                                                              |  |
| Terv címe: Nem veszélyeshulladék-lerakó 2/1/A. ütemének terve a Cegléd 0409 hrsz.-ú ingatlanon. Kiviteli terv |   |   |                                  | Tervszám:<br>117-K-2025                                                                                         |  |
| Rajz címe: Az aljzat- és rézsűszigetelés rétegrendje                                                          |   |   |                                  | Rajzszám:<br>K-04-04                                                                                            |  |
| Ügyvezető: Déri Lajos                                                                                         | Felelős tervező:<br><br>Déri Lajos<br>okl. építőmérnök<br>VZ-TER 18-0295 |   | Tervező munkatárs: Tóth Julianna | Méretarány:<br>MN                                                                                               |  |
| Ez a terv a SOLVEX Kft. szellemi tulajdona, melynek védelmét jogszabály biztosítja                            |   |   |                                  |   |  |