



Talajvízmegfigyelő kút általános szerkezete és tartozékai (Méretek mm-ben)




KÚTSAPKA

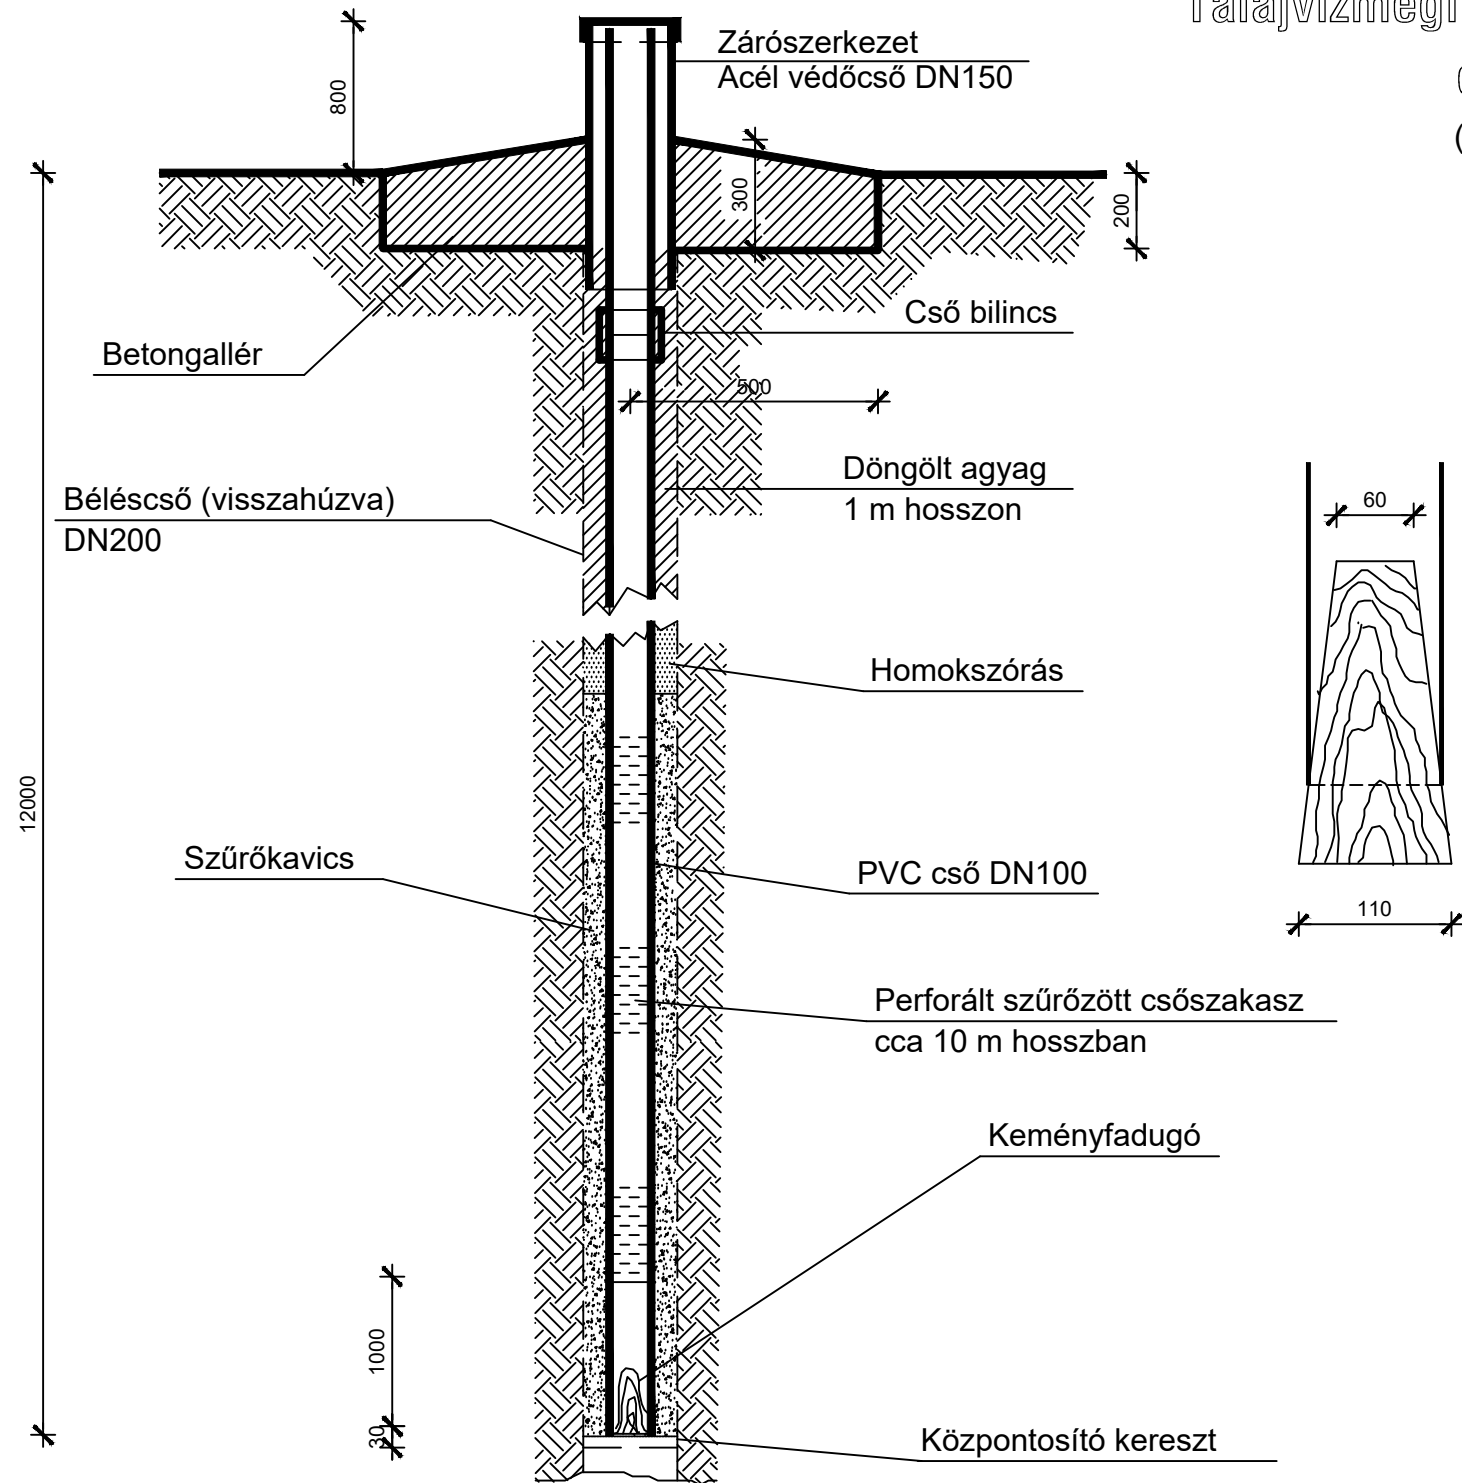

A-A metszet

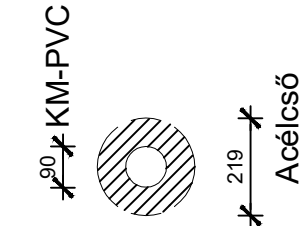





A cső perforált része (hosszmetszet)

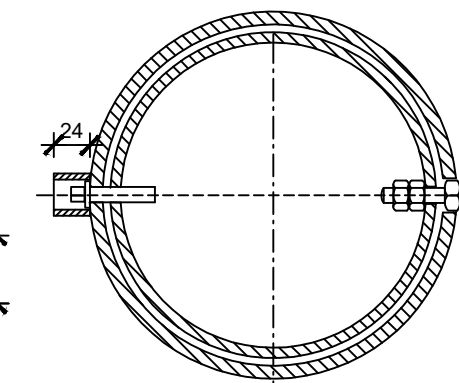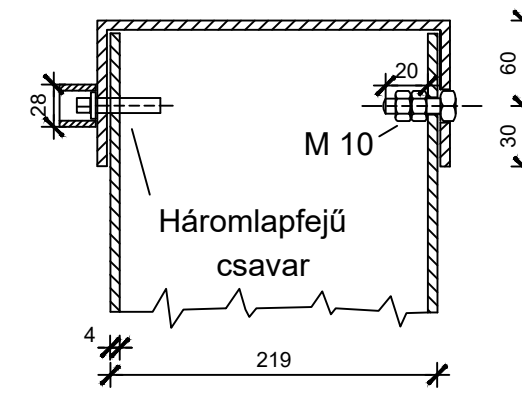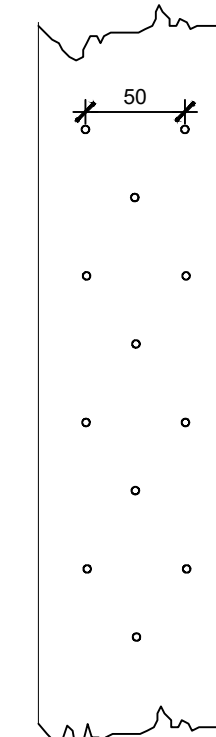

Csőkulcs

összekötő bilincs

C metszet

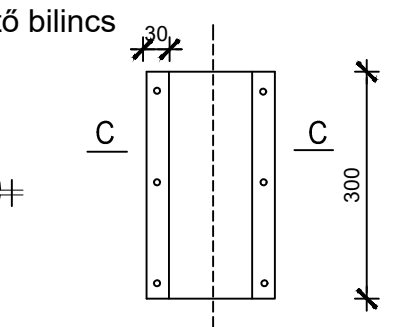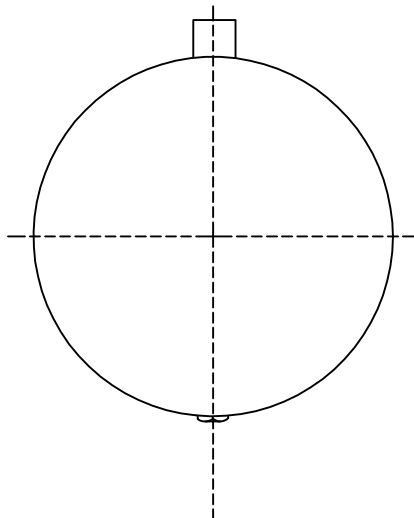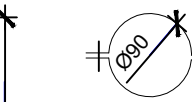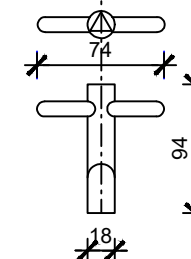

Kút jele	Tervezett EOV koordináták		Béléscső mérete	Béléscső anyaga	Talpmélység	Szűrőzés	Szűrőkavics szemcse-mérete	Tervezett csőkiállítás
	X	Y	mm		m	m-től m-ig	mm	cm
M7	209 726	702 785	125	PVC	12	1,2 – 11,0	1-3	80
M8	209 522	702 657	125	PVC	12	1,2 – 11,0	1-3	80

Tervező:



Környezet- és Vízgazdálkodási Tervező és Kivitelező Kft.

9700 Szombathely, Vízöntő u. 9/C fszt.1.

Tel.: 94 508 650

Fax.: 94 508 648

www.solvex.hu

solvex@solvex.hu

Megrendelő:

VERTIKAL Group Nyrt.
8154 Polgárdi, Batthyány utca 26. B. ép.



Alapszint:

BALTI

Dátum:

2025.05.

Terv címe:

Nem veszélyeshulladék-lerakó 2/1/A. ütemének terve a Cegléd 0409 hrsz.-ú ingatlanon. Kiviteli terv

Tervszám:

117-K-2025

Rajz címe:

Monitoring kút terve

Rajzszám:

K-08-04

Ügyvezető: Déri Lajos

Felelős tervező:

Déri Lajos

okl. építőmérnök
VZ-TER 18-0295

Tervező

Tóth Julianna

munkatárs:

Méretarány:

MN

Ez a terv a SOLVEX Kft. szellemi tulajdona, melynek védelmét jogszabály biztosítja