

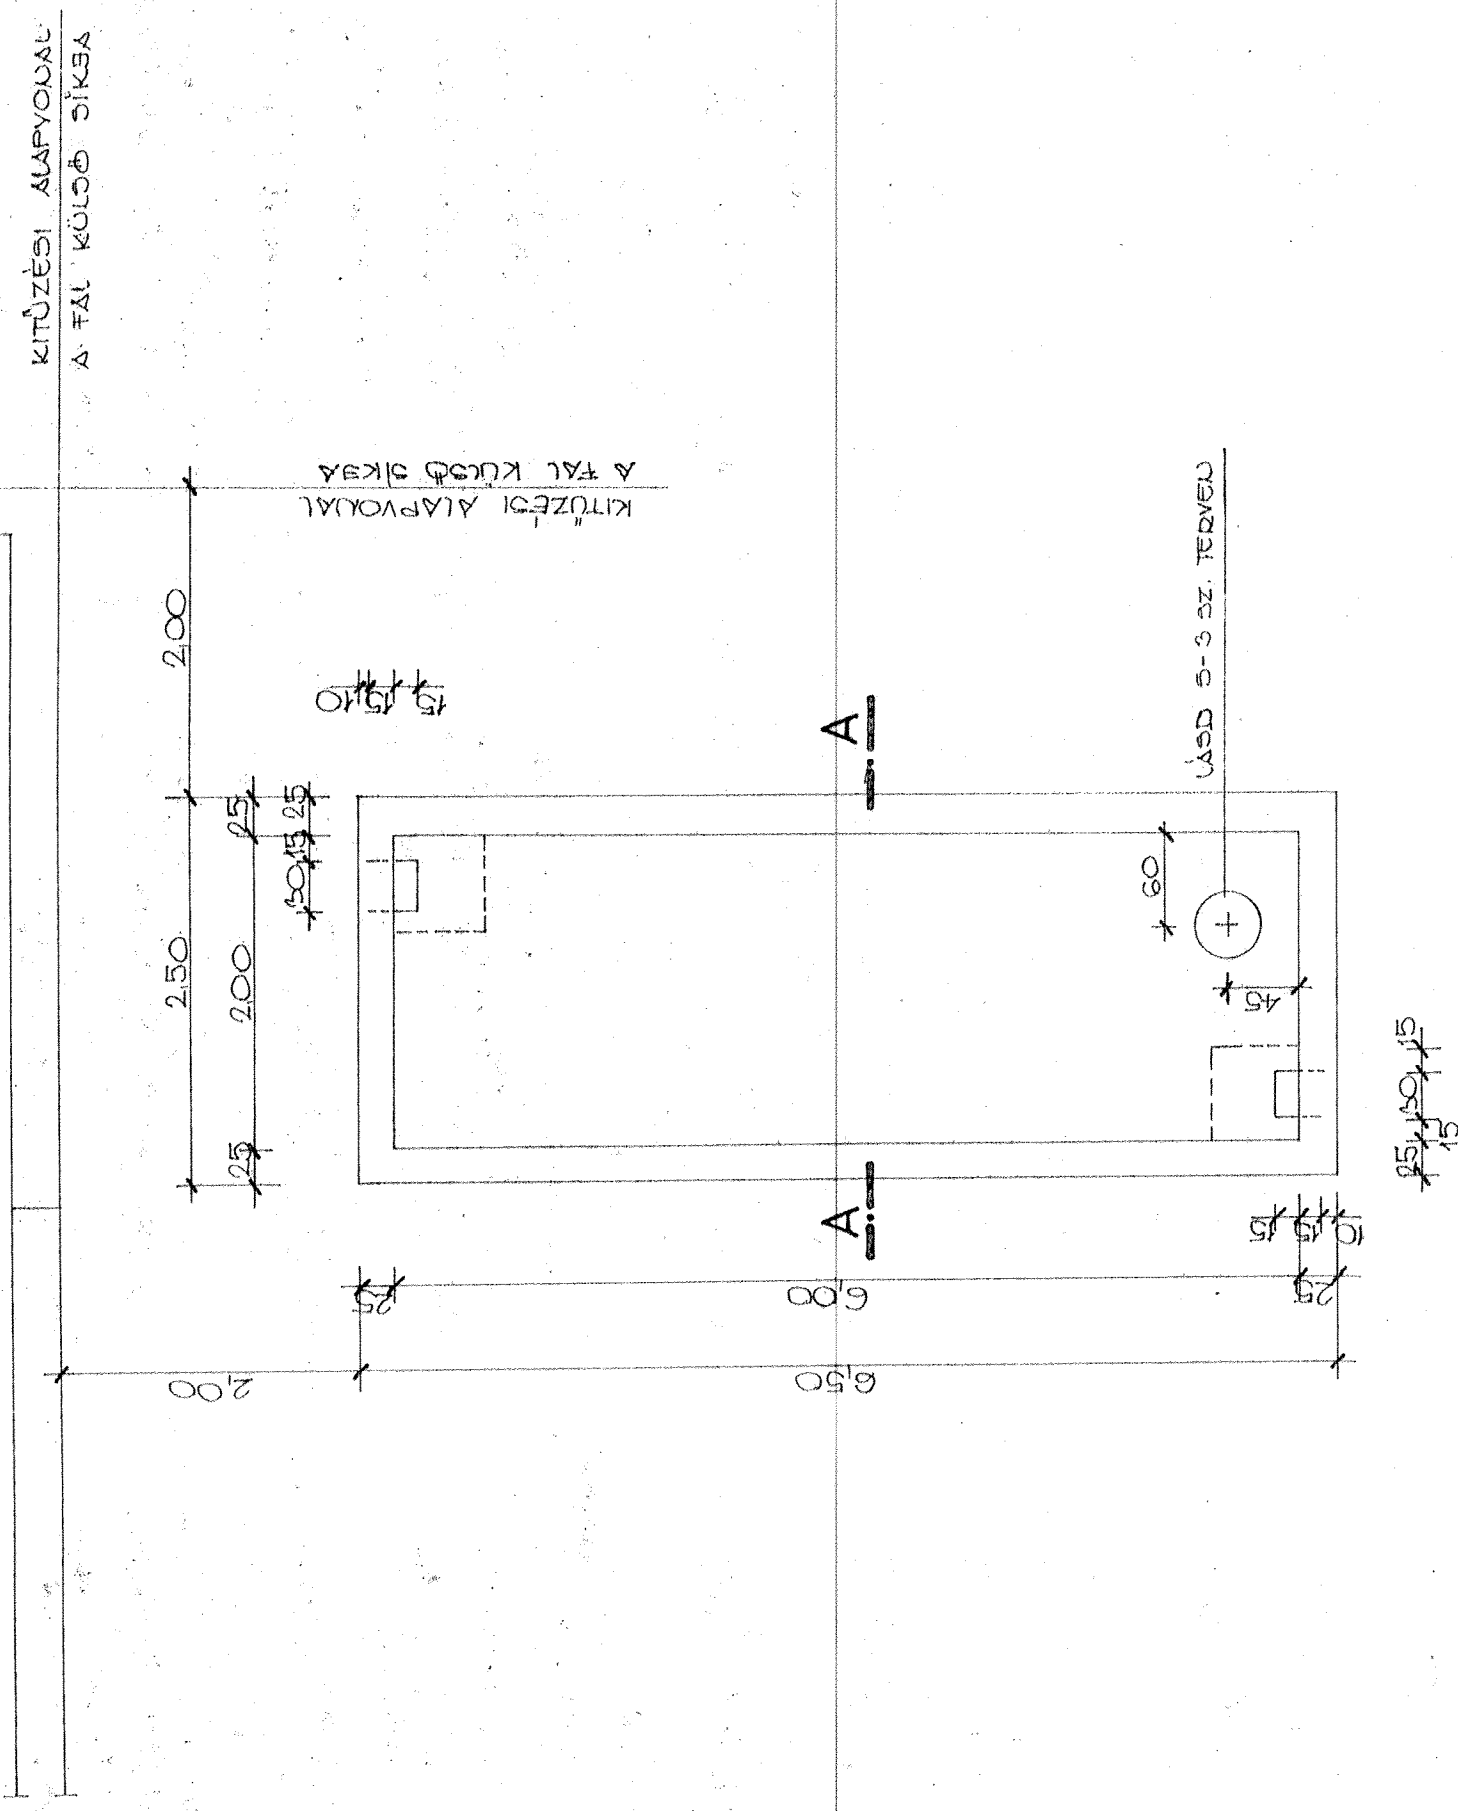


VAKOLATVÁRTÓ ÜZEM

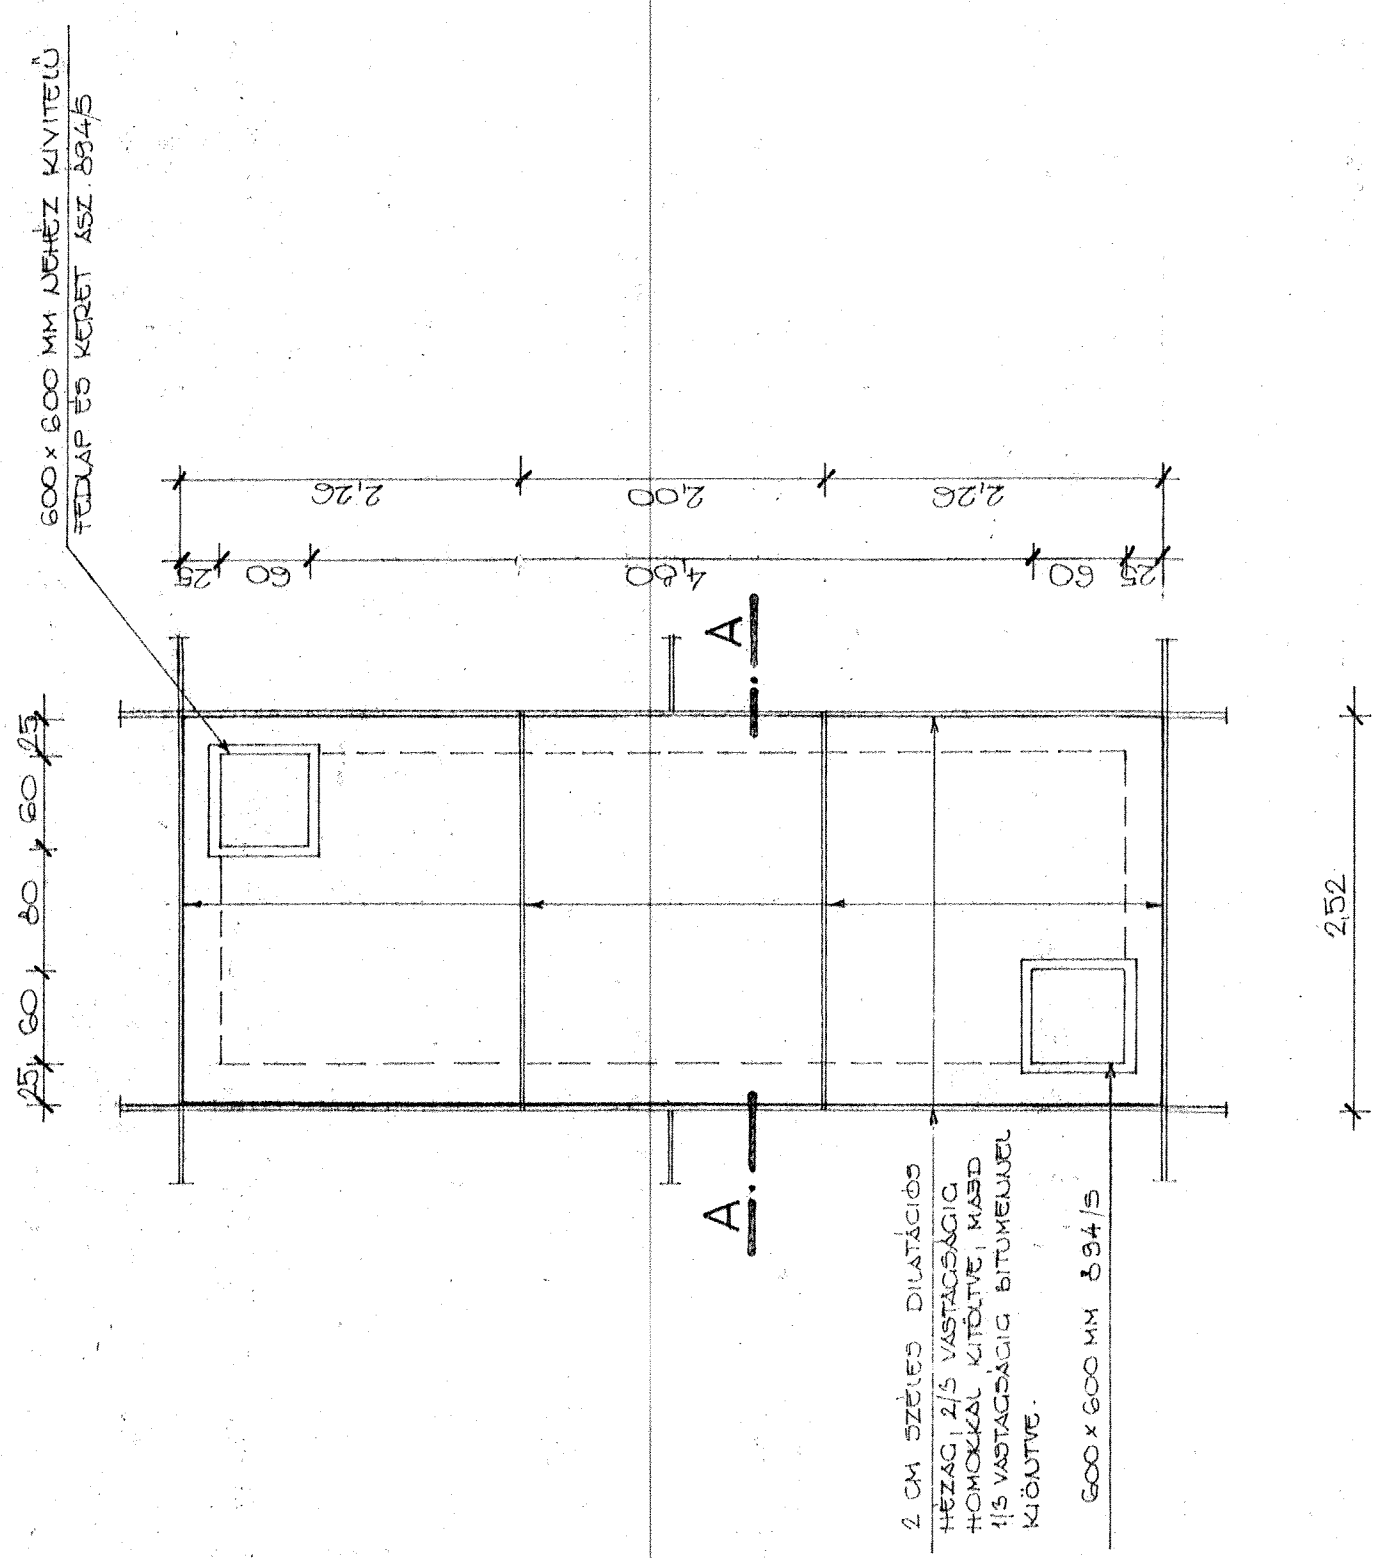

A - A METSZET

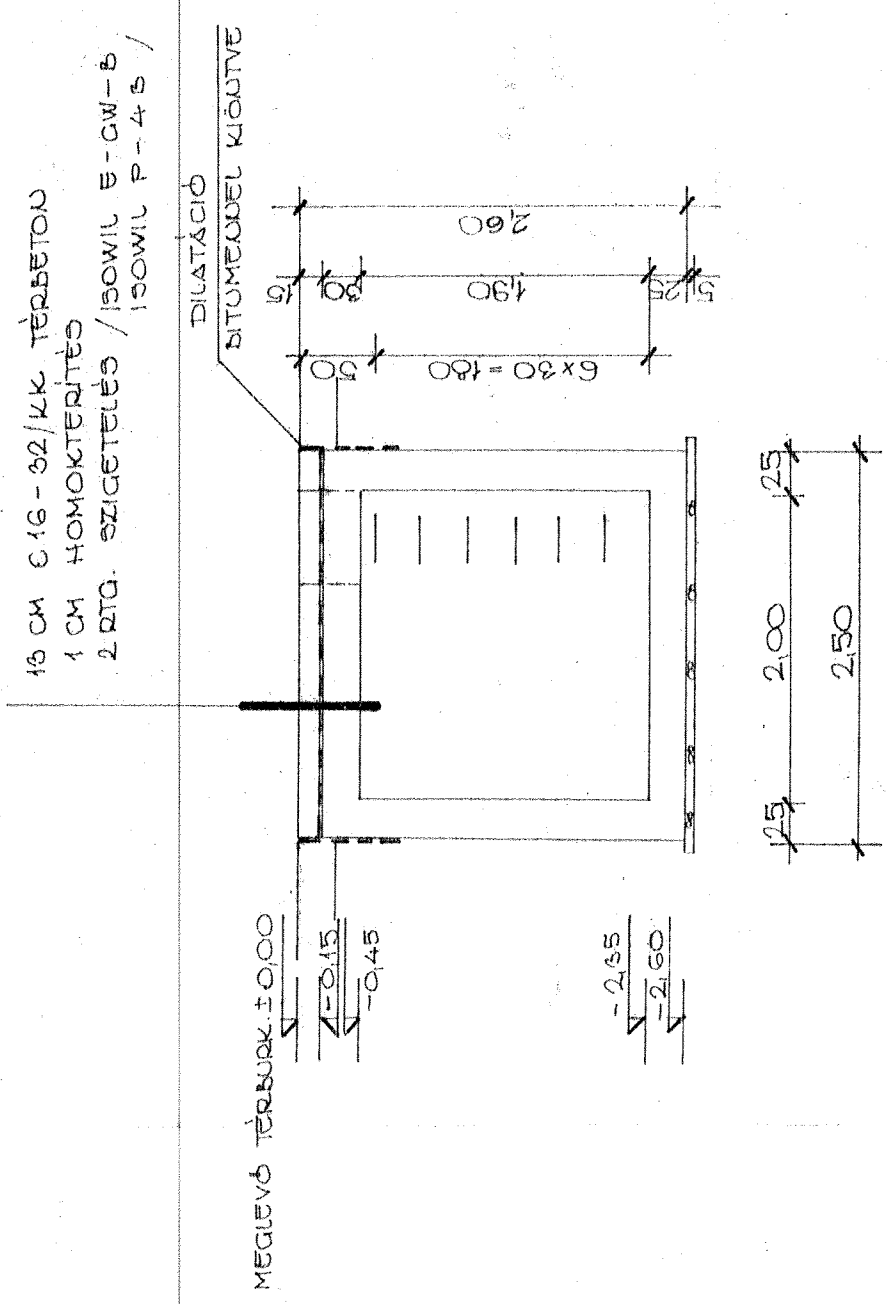

MEGJEGYZÉS:

- A SZENNYVIZTÁRÓK FÖDÉM KÖZÜTTI „B” TERHELTÉSRÉ MÉRLETERE.
- BETÖLTETÉSKOR 3,5 CM, FÖDÉMELÉ 3 CM.
- A MŰTÁRGY TERHEZ BELSŐ FELÜLETET 3 RÉTEGŰ BADA 2000 VÍZZÁRÓ VAKOLATVAL, A BEVEGŐVEL ÉRINTKEZŐ FELÜLETEIT PEDIG EZEK FELÜL 2 RÉT. BITUMENES MÁZZAL KELL FELÜLTETI A MAX. VÍZSZINT ALATT 30 CM-IG. /A FÖDÉM ALBÓ FELÜLETÉT IS / A HÁRSZÓ FŐZŐ JETTELŐKÉL KAPCSOLATOS TERN: 5-2, 5-3

ALAPRAJZ M=1:50

FELÜLNÉZET / DILATÁCIÓK KIALAKÍTÁS/

1995. FEBR. 10. Markátnyos E. vgy	MAGYAR TERRANOVA KFT. PILISVÖRÖSVÁR IPARI SZENNYVIZTÁRÓLÓ.	ÁLTALÁNOS TERN	420-01-13228
Péceliné Pécelé			
Markátnyos E. vgy			
Sasvári J.	S-1	1:50	