


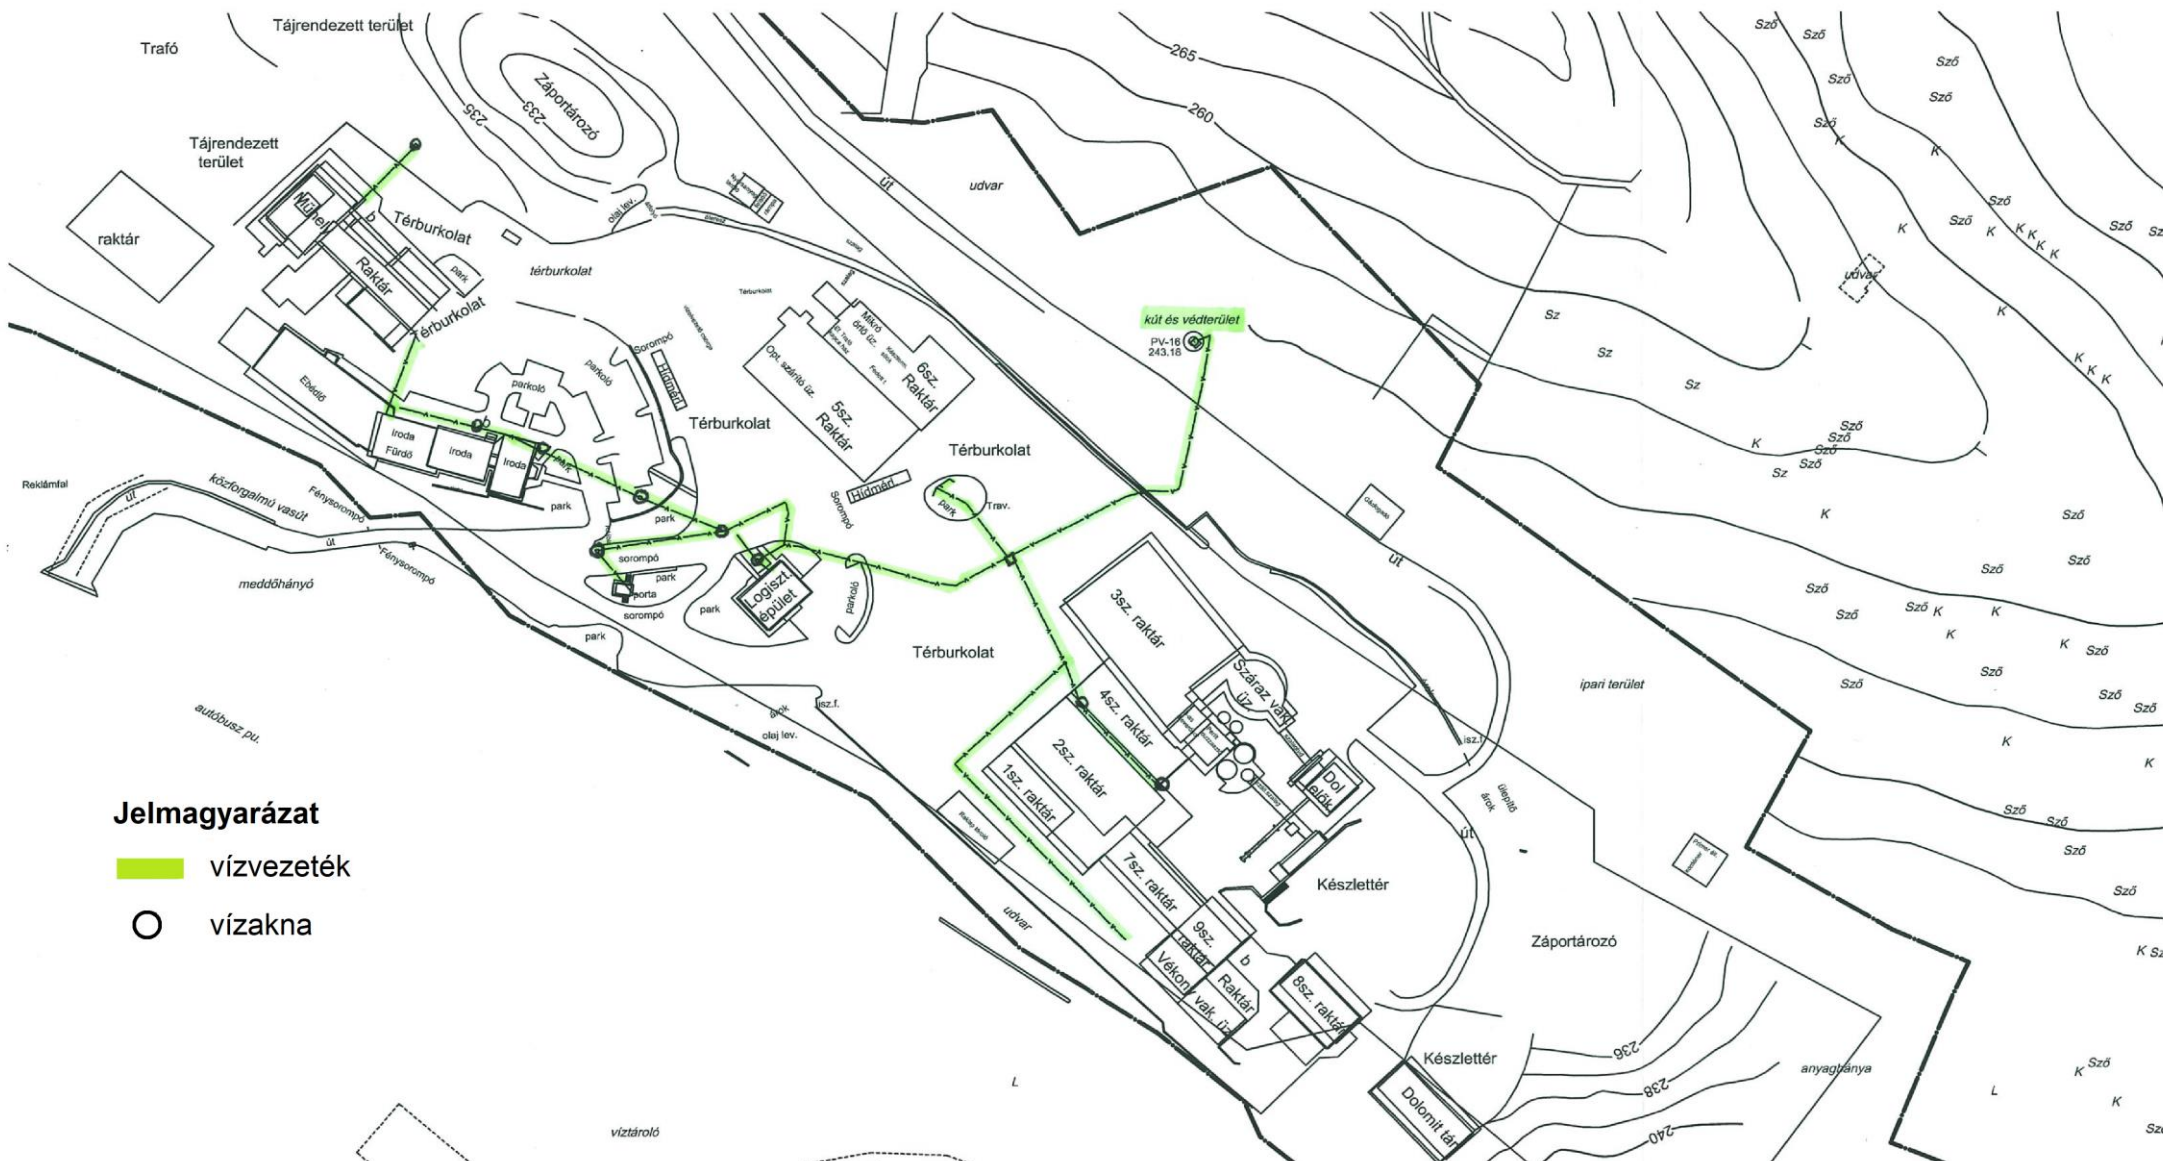

Jelmagyarázat

— vízvezeték

○ vízakna