


VÉDELMI ÖVEZET MEGHATÁROZÁSI TERV
a 032/44 helyrajzi számú földrészleten megvalósuló épületekre

Méretarány: 1:2880

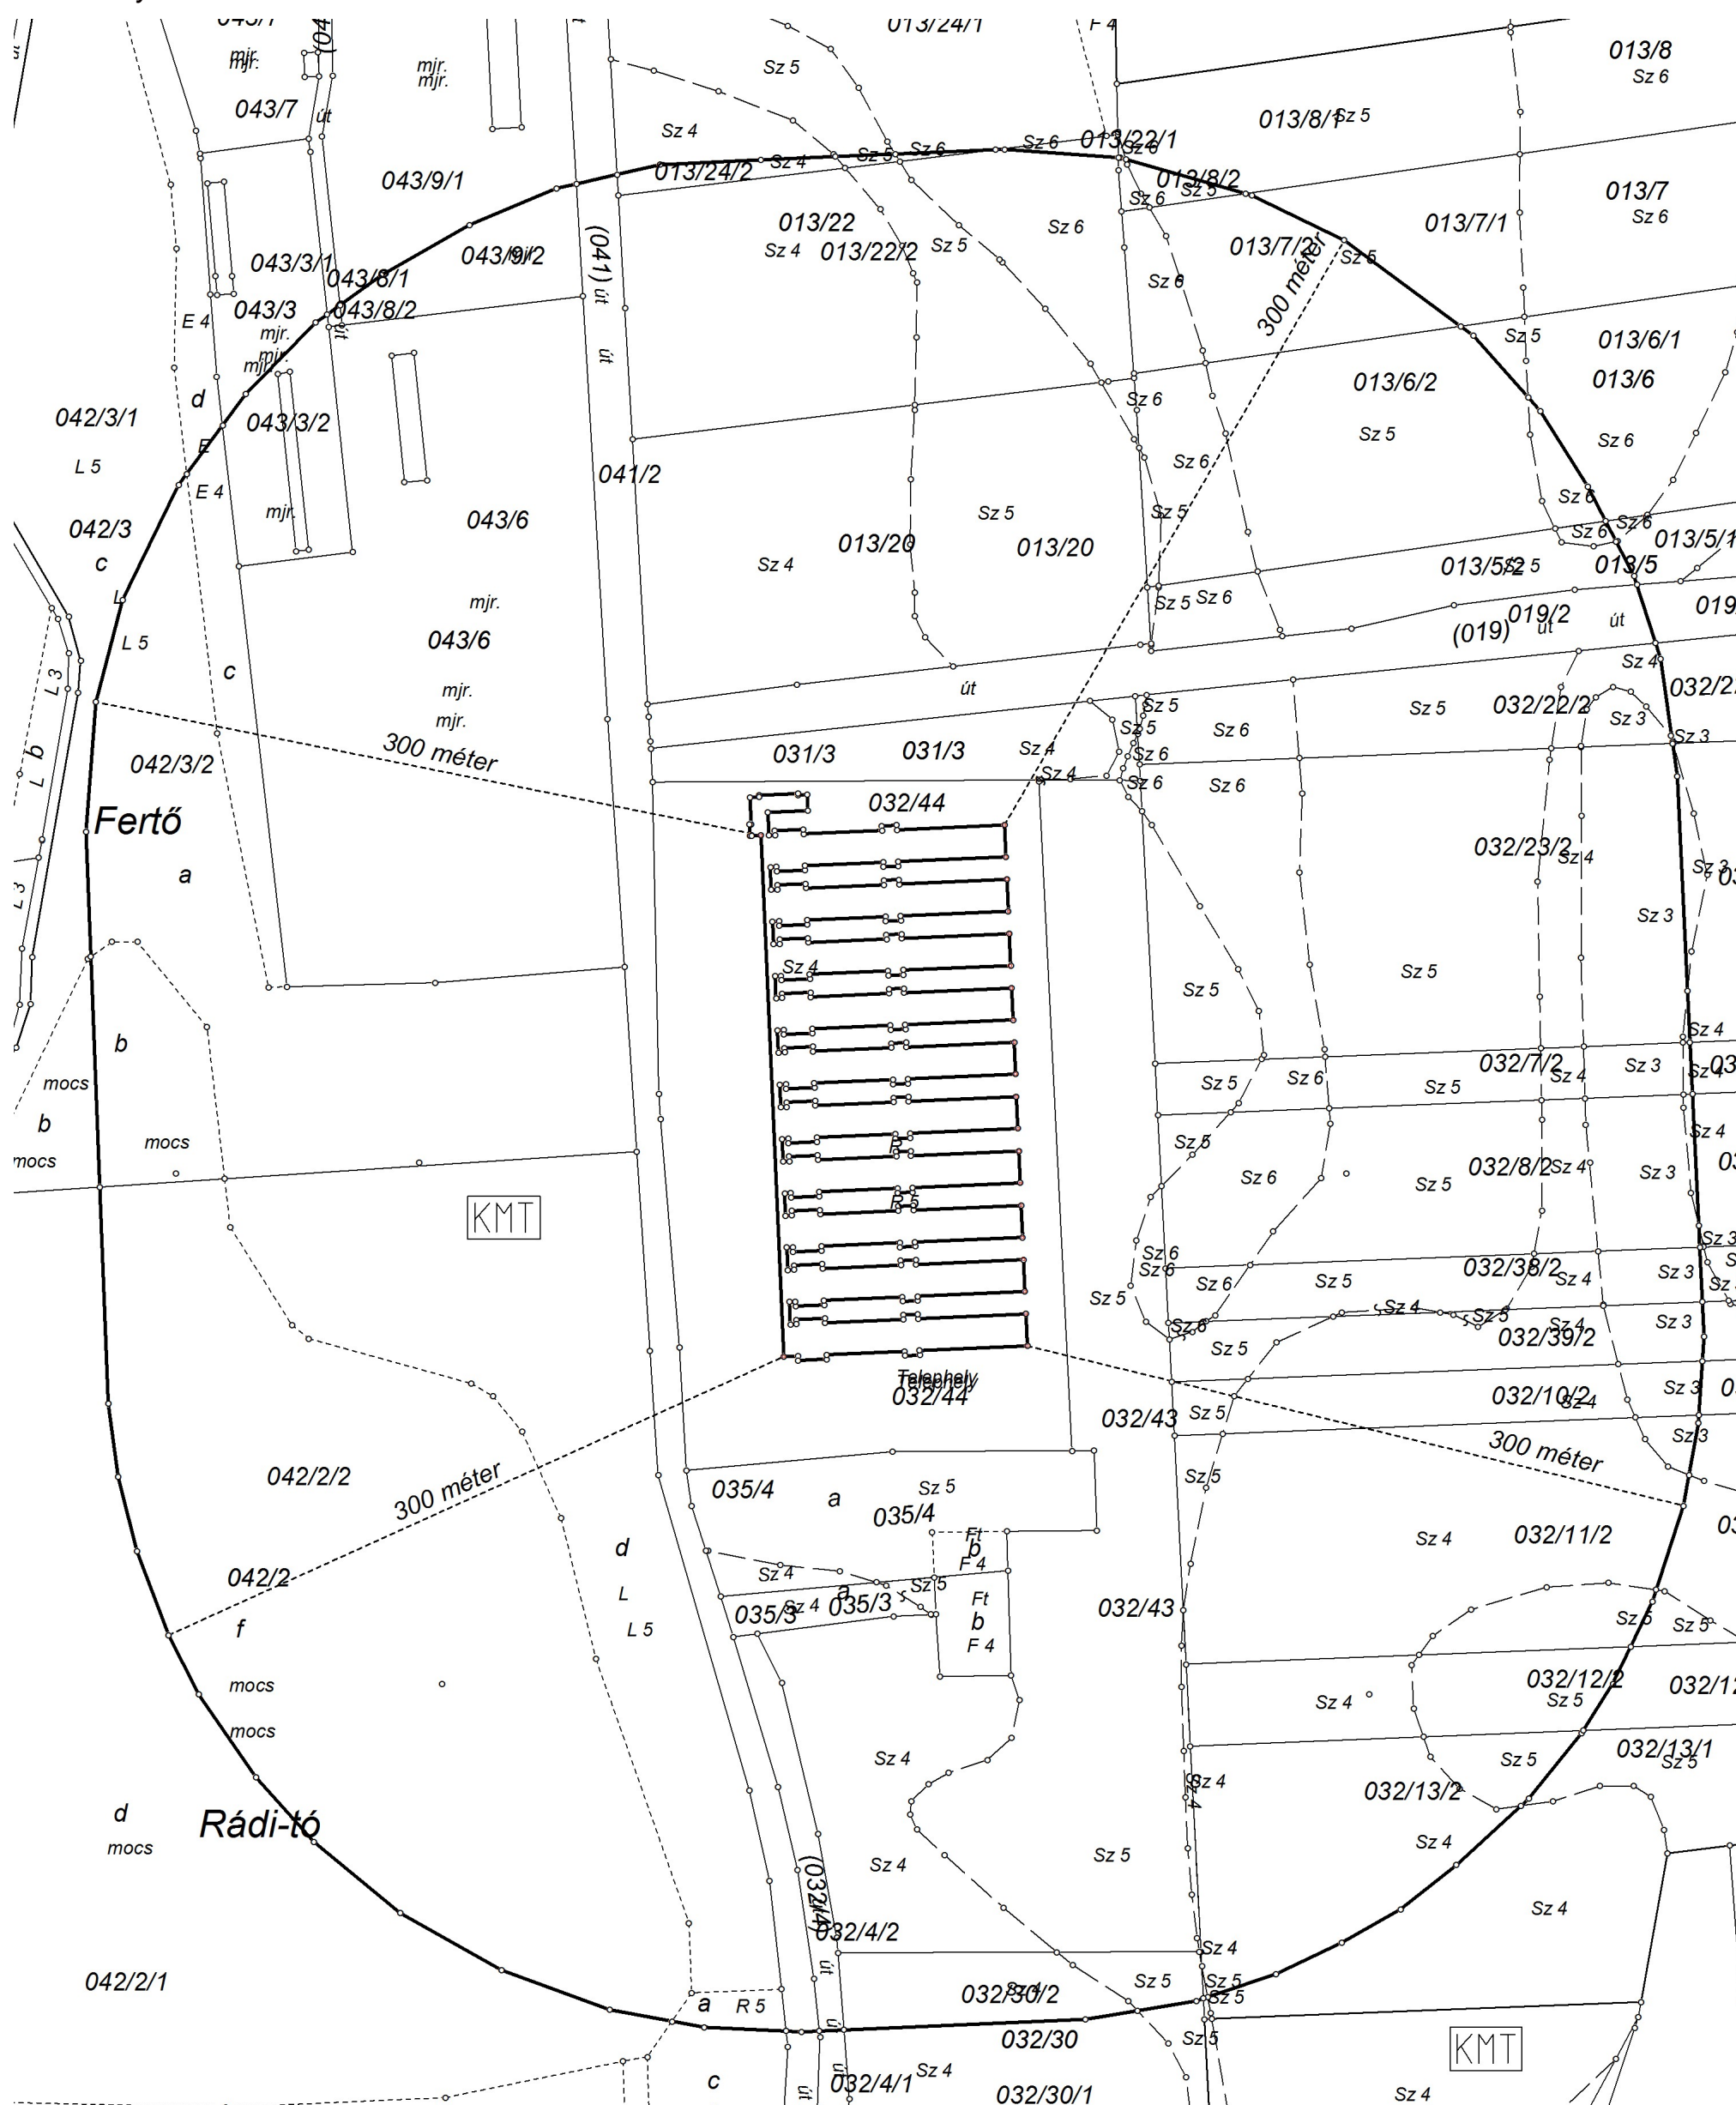

A kijelölt védelmi övezetben nem található lakóépület, üdülőépület, oktatási, nevelési, egészségügyi, szociális és igazgatási épület.

Nyíregyháza, 2025.04.02..

Készítő: