


Munkaszám: 56/2025.

Helyszínrajz EOV Vázlat

a 032/44 helyrajzi számú földrészleten lévő épületekről
EOV

Méretarány: 1:2000

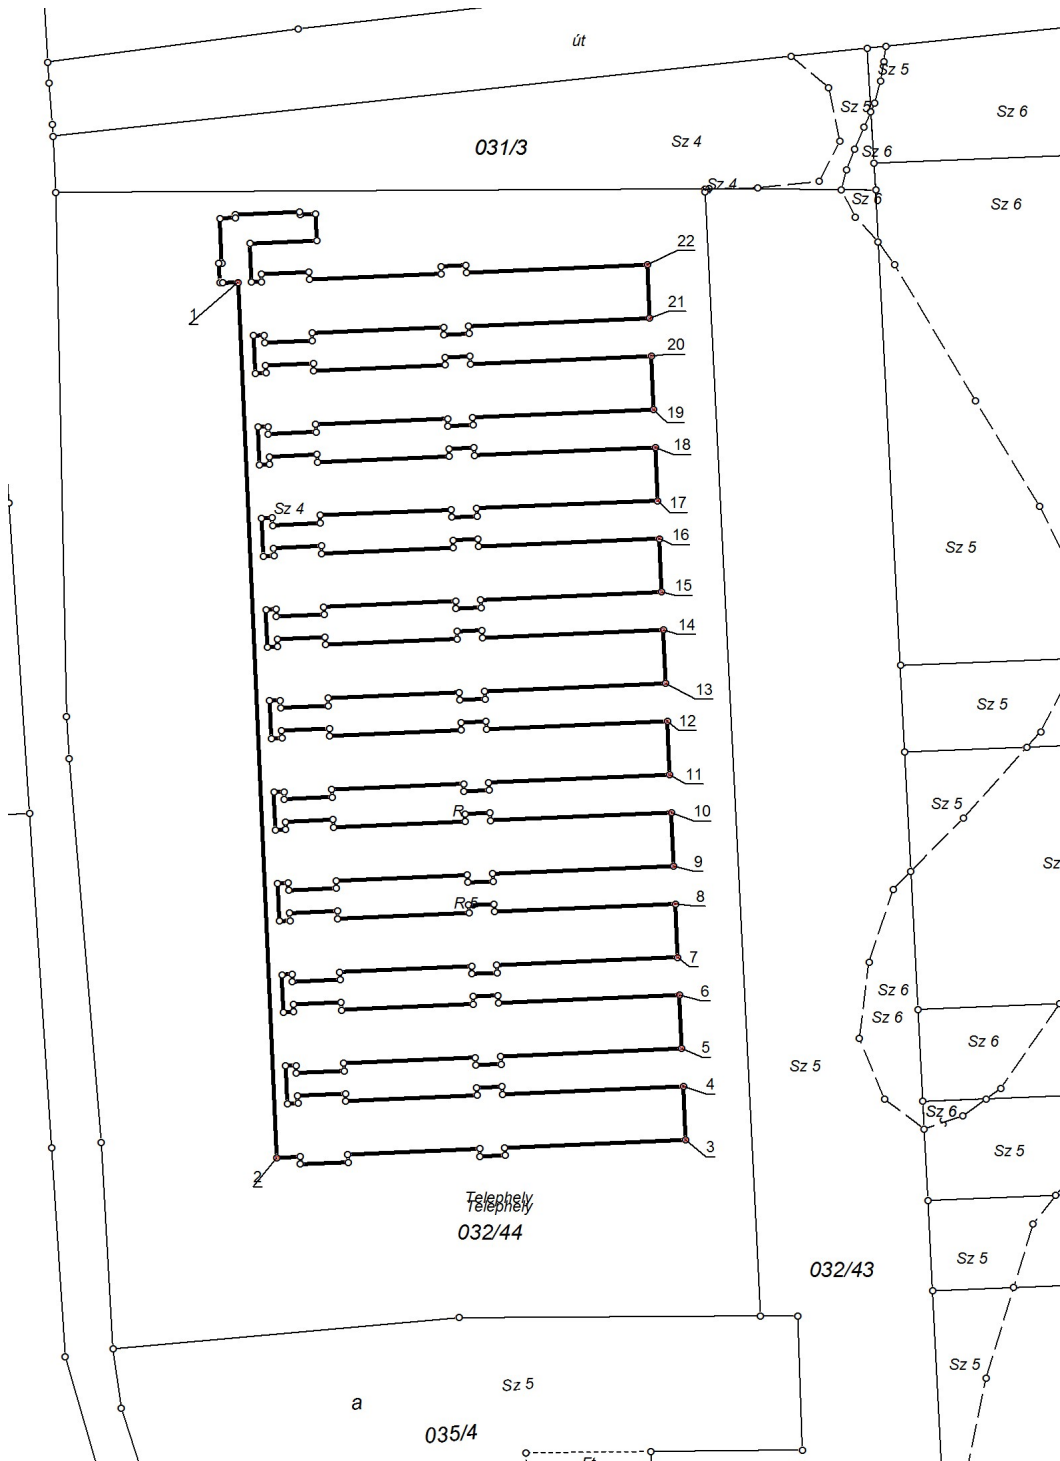

1	854728.150	310828.700
2	854738.280	310597.350
3	854846.340	310602.080
4	854845.720	310616.210
5	854845.280	310626.200
6	854844.670	310640.330
7	854844.230	310650.320
8	854843.610	310664.450
9	854843.170	310674.440
10	854842.550	310688.570
11	854842.110	310698.560
12	854841.500	310712.690
13	854841.060	310722.690
14	854840.440	310736.820
15	854840.000	310746.810
16	854839.380	310760.940
17	854838.950	310770.930
18	854838.330	310785.060
19	854837.890	310795.050
20	854837.270	310809.180
21	854836.830	310819.170
22	854836.220	310833.300

Készítette: Nyíregyháza 2025.04.02.

felmérést végző földmérő

P.H.