

SZ-SZ-B Megyei Kormányhivatal Földhivatali Főosztály
4401 Nyíregyháza Báthori u. 13.


Nem hiteles térképmásolat - Teljes másolat

2022.05.09 10:38:18

Helyrajzi szám: BAKTALÓRÁNTHÁZA belterület 1266/2

Megrendelés szám: 1019719/6/2022

Méretarány: 1 : 2000

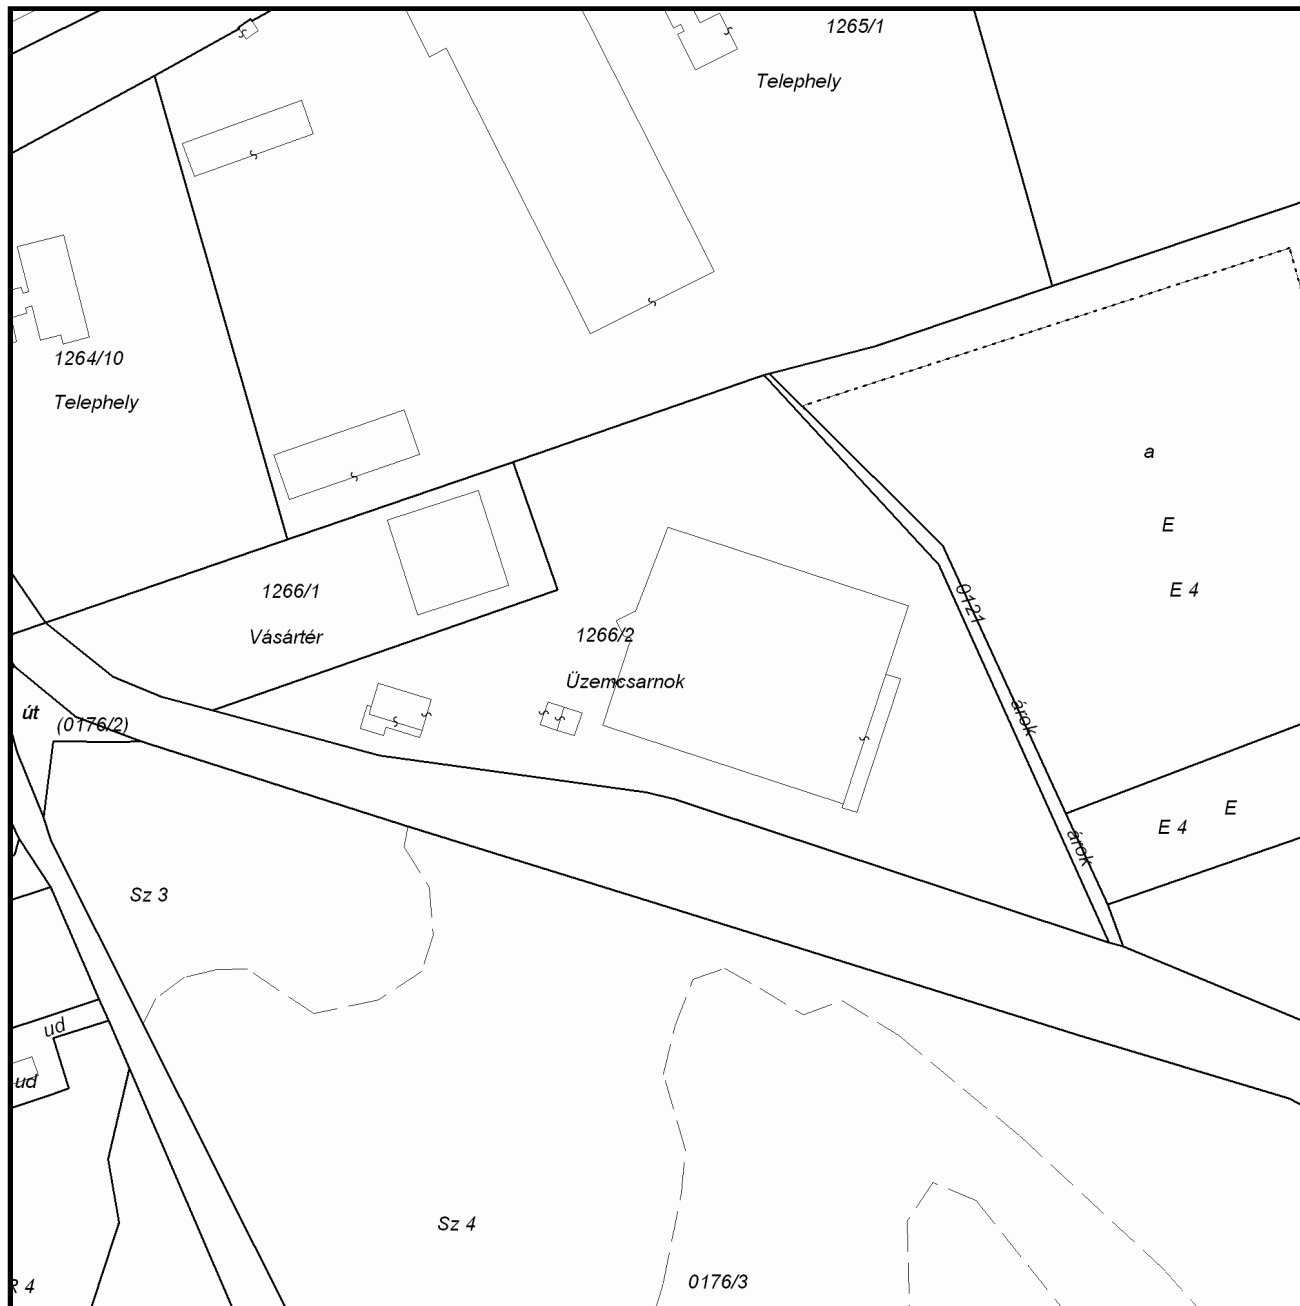

A térképmásolat méretek levételére nem használható!