


VÁLTOZÁSI VÁZRAJZ

a 092/7,./22 helyrajzi számú földrészletek telekegyesítéséről

Méretarány: 1:3250

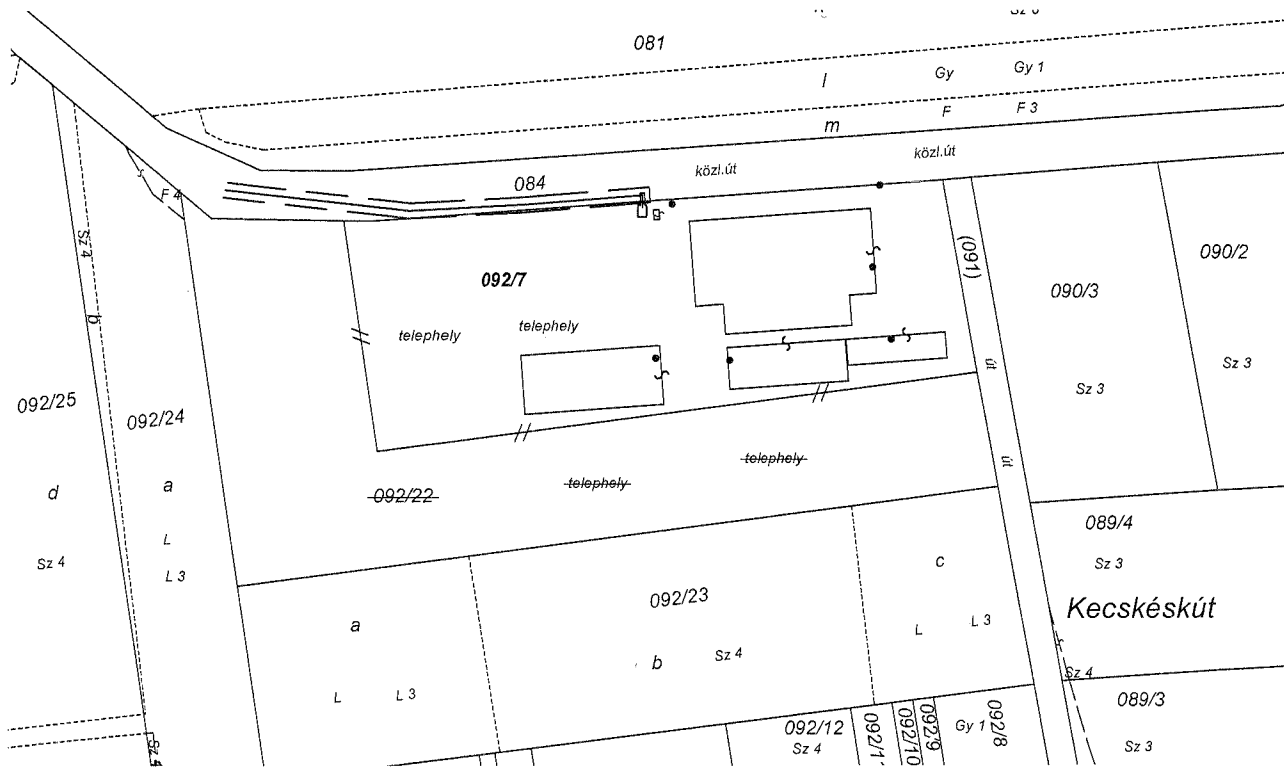

Változás előtti állapot						Változás utáni állapot							Megjegyzés
Hrsz	Alrészlet			Terület	AK	Hrsz	Alrészlet			Terület	AK	Szolgalmi és egyéb jogok	
	jel	műv. ága	Min.o.				ha. m²	jel	műv. ága				
1	2	3	4	5	6	7	8	9	10	11	12	13	
092/7		kivett telephely 2 db trágyatároló fermentáló és készáru raktár		2.3709	-	092/7		kivett telephely 2 db trágyatároló fermentáló és készáru raktár		4.7402	-	EON:E.ON TISZÁNTÚLI ÁRAMHÁLÓZATI ZRT. 4024 DEBRECEN Kossuth utca 41. Vezetékjog 22 kV-os elektromos vezetékre 66 m2 területnagyságra (VE-2726(7522)/14	
092/22		kivett telephely		2.3693	-								
Összesen:				4.7402						4.7402			

A vázrajz méretek levételére nem alkalmas.

A telekegyesítés akaratunknak megfelelően történt:

.....
.....

Nyíregyháza, 2018. október 13.

Készítő és minőséget tanúsító: Valu Ferenc
3320G-Öl Geodéta Iroda Kft.
4400 Nyíregyháza, Báthory u. 24.
Adószám: 14762338-2-15
Uni Credit Bank:
10918001-00000087-10080002

A helyrajzi számozás és a területszámítás helyes. Ez a záradék a keltezésétől számított egy évig hatályos.

Nyíregyháza, 2018. 10. 16. nap

P.h.

Záradékoló: *Valu Ferenc*

Ing. rend. min. száma:

MARTON CSABA
ING.REND: 1836/2003