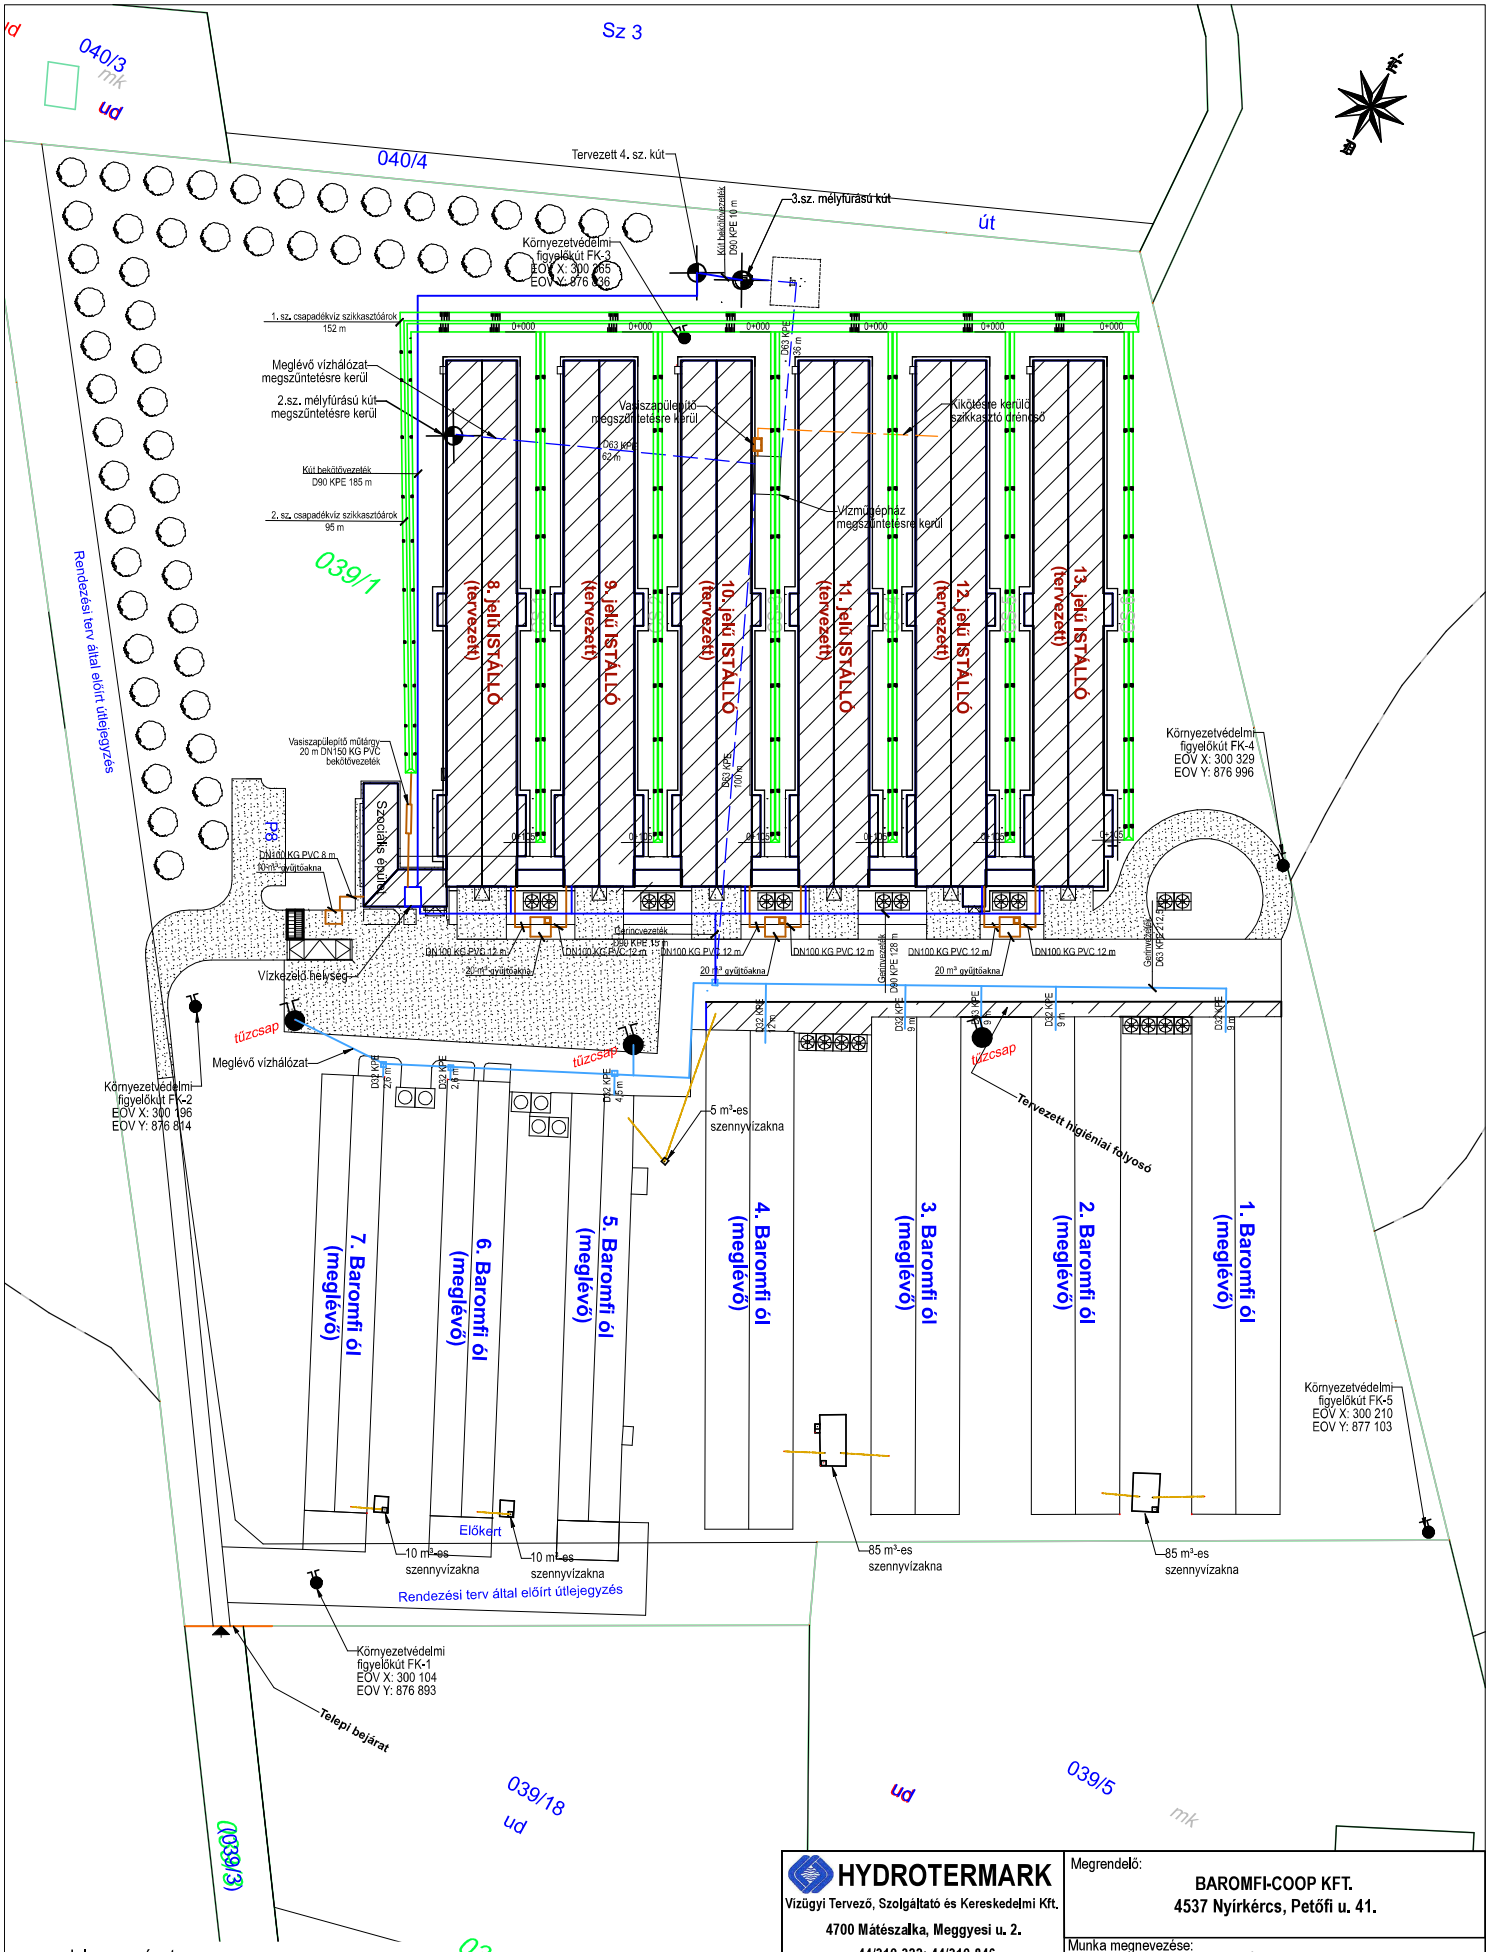

Jelmagyarázat:

- Meglévő vízvezeték
- Megszűnő vízvezeték
- Tervezett vízvezeték
- Tervezett szennyvízvezeték
- Tervezett csapadékvíz szikkasztóárok

HYDROTERMARK Vízügyi Tervező, Szolgáltató és Kereskedelmi Kft. 4700 Mátészalka, Meggyesi u. 2. 44/310-322; 44/310-846 hydrokomplex.mateszalka@t-online.hu	Megrendelő: **BAROMFI-COOP KFT.** **4537 Nyírkércs, Petőfi u. 41.**
Tervszám: **1564/2022.**	Munka megnevezése: **Baktalórántháza 039/1 hrsz.-ú területén tervezett baromfitelep-bővítés vízellátás, szennyvíz- és,csapadékvízelhelyezés vízjogi létesítési engedélyes terve**
Rajzszám: 2.	Rajz megnevezése: **Részletes helyszínrajz**
Méretarány: 1 : 1.500	
Tervező: Nauner Katalin VZ-Korl. 15-0772	Szerkesztő / Tervező: EICHINGER EDINA 2026-04-28 (07:40) Elektronikusan aláírva
	Keltezés: 2022. 11.

Powered by InfoCert