


Munkaszám: 2/2026

## Helyszínrajz EOV Vázlat

a 0297/8 helyrajzi számú földrészleten tervezett épületekről

Méretarány: 1:4000

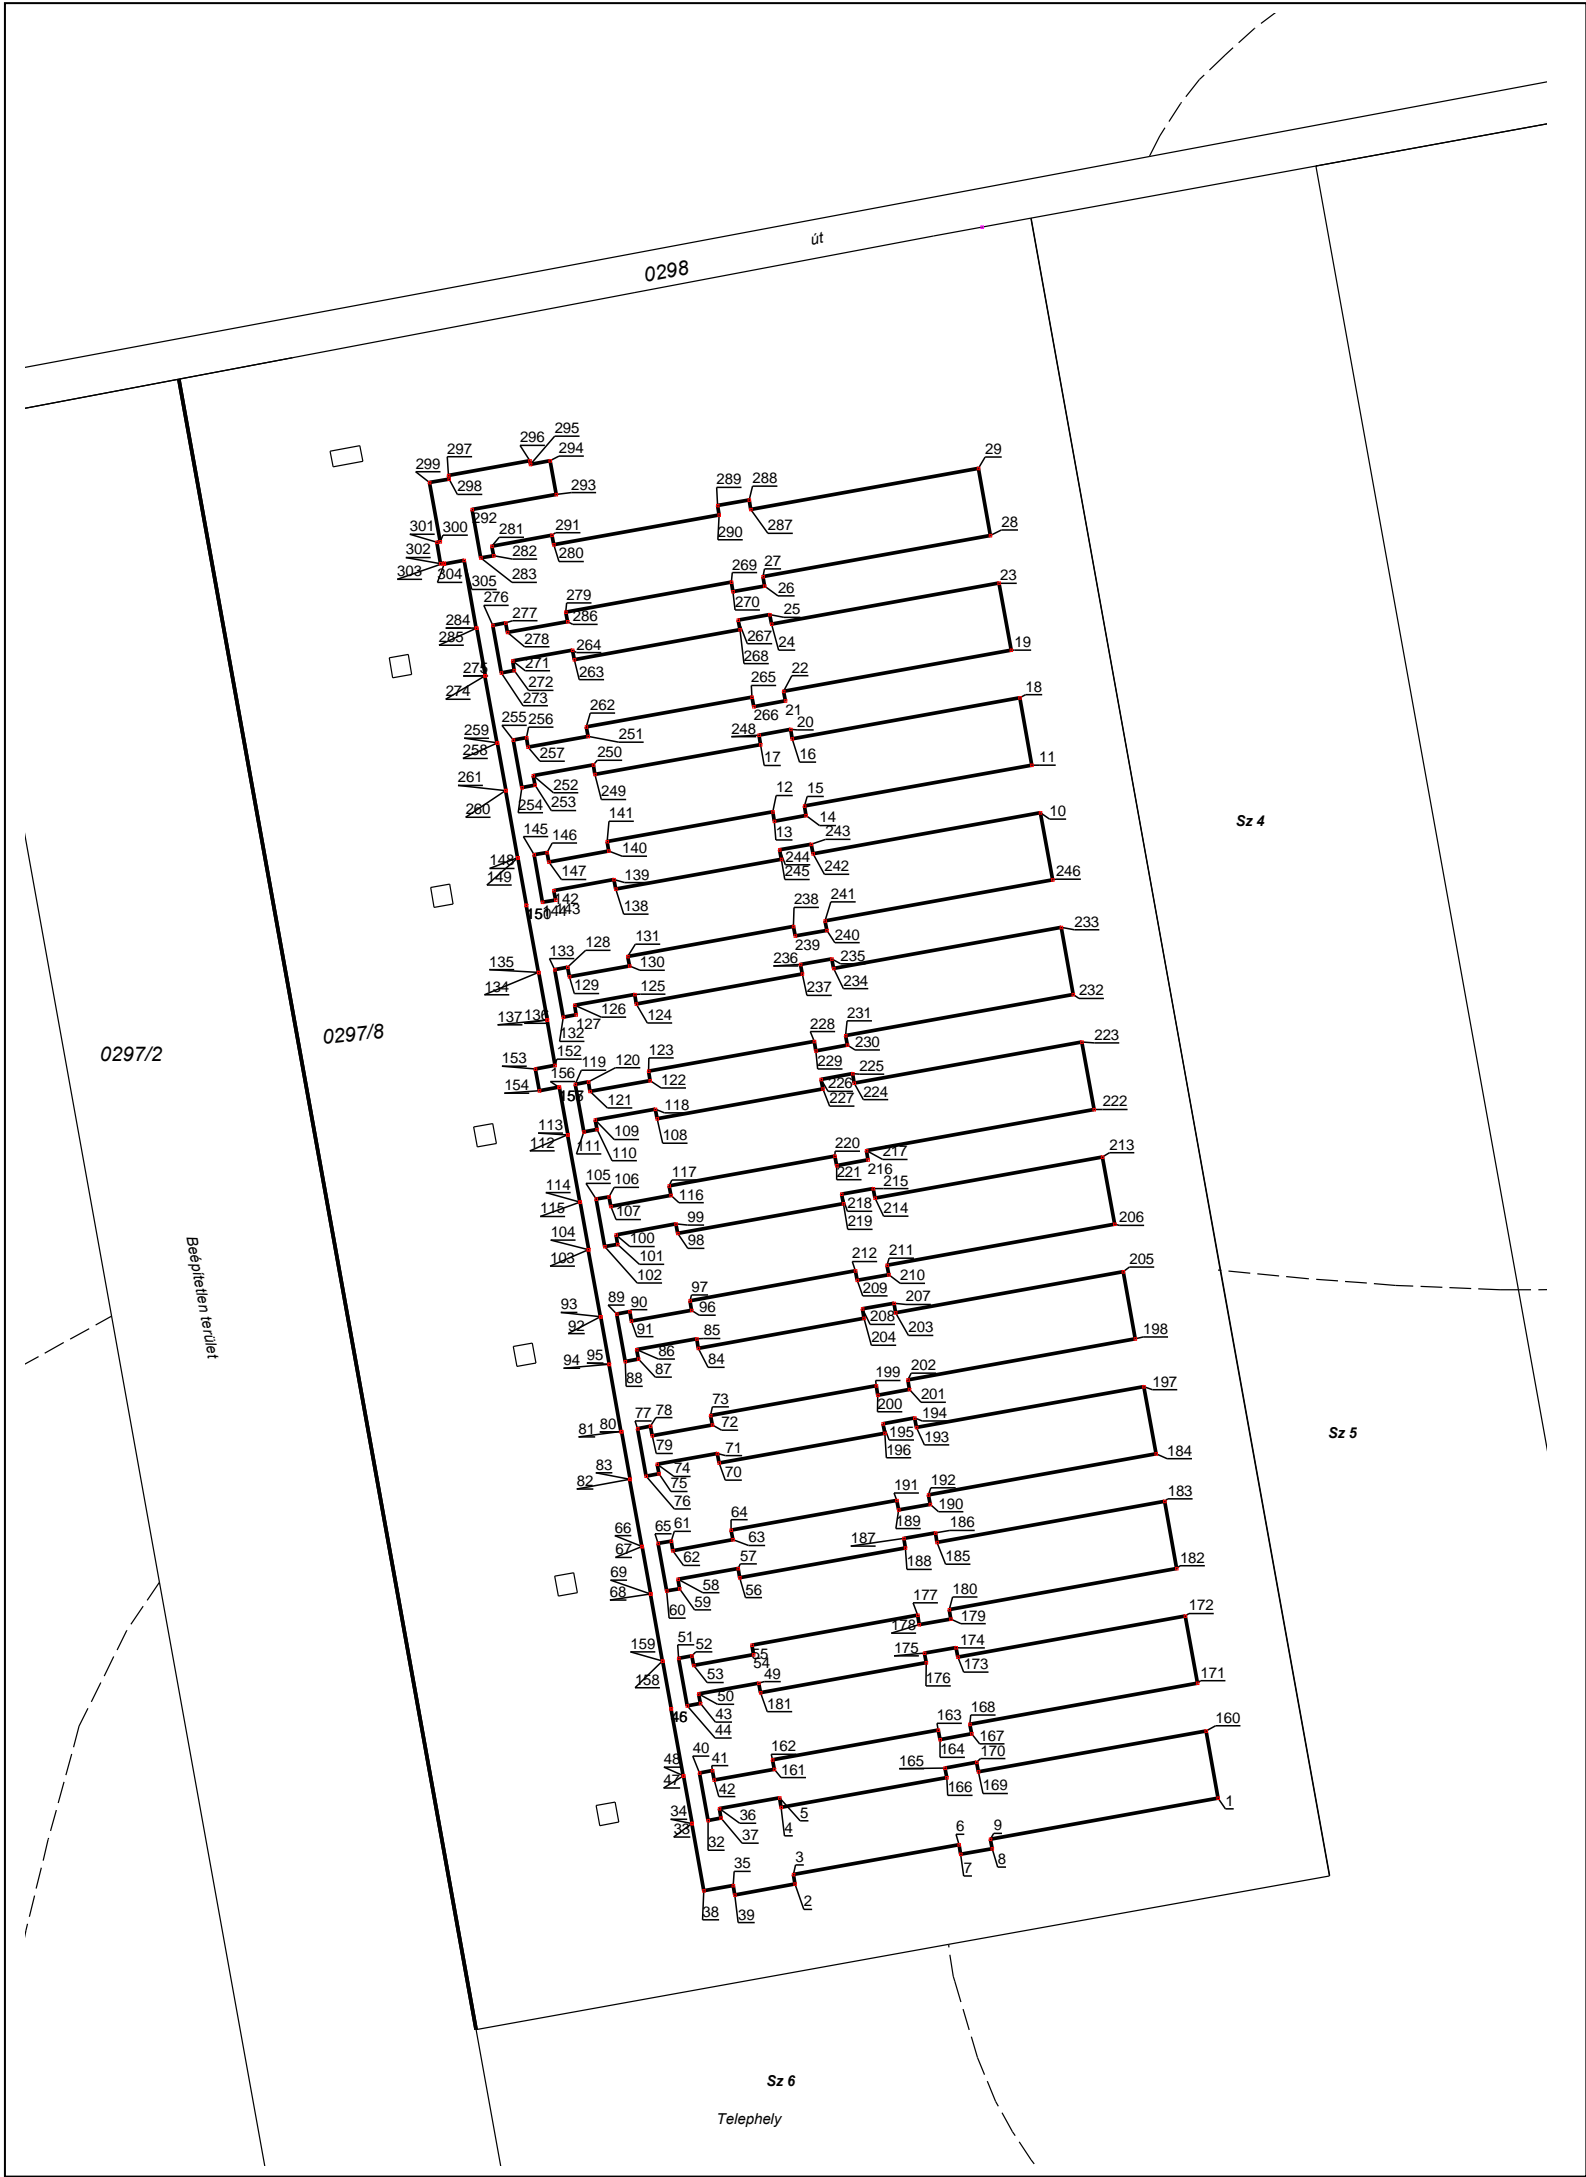

Készítette: Pap, 2026. február 18..

Dobrai Miklós

Ingatlanrendező földmérő

minősítésének nyt-i sz.:2173/2010

Minőséget tanúsító földmérő