

SZ-SZ-B Vármegyei Kormányhivatal Földhivatali Főosztály
4401 Nyíregyháza Báthori u. 13.


E-hiteles térképmásolat - Teljes másolat

2026.06.08 10:51:48

Helyrajzi szám: SZABOLCS külterület 3/18

Megrendelés szám: 39597/4/2026

Méretarány: 1 : 10000

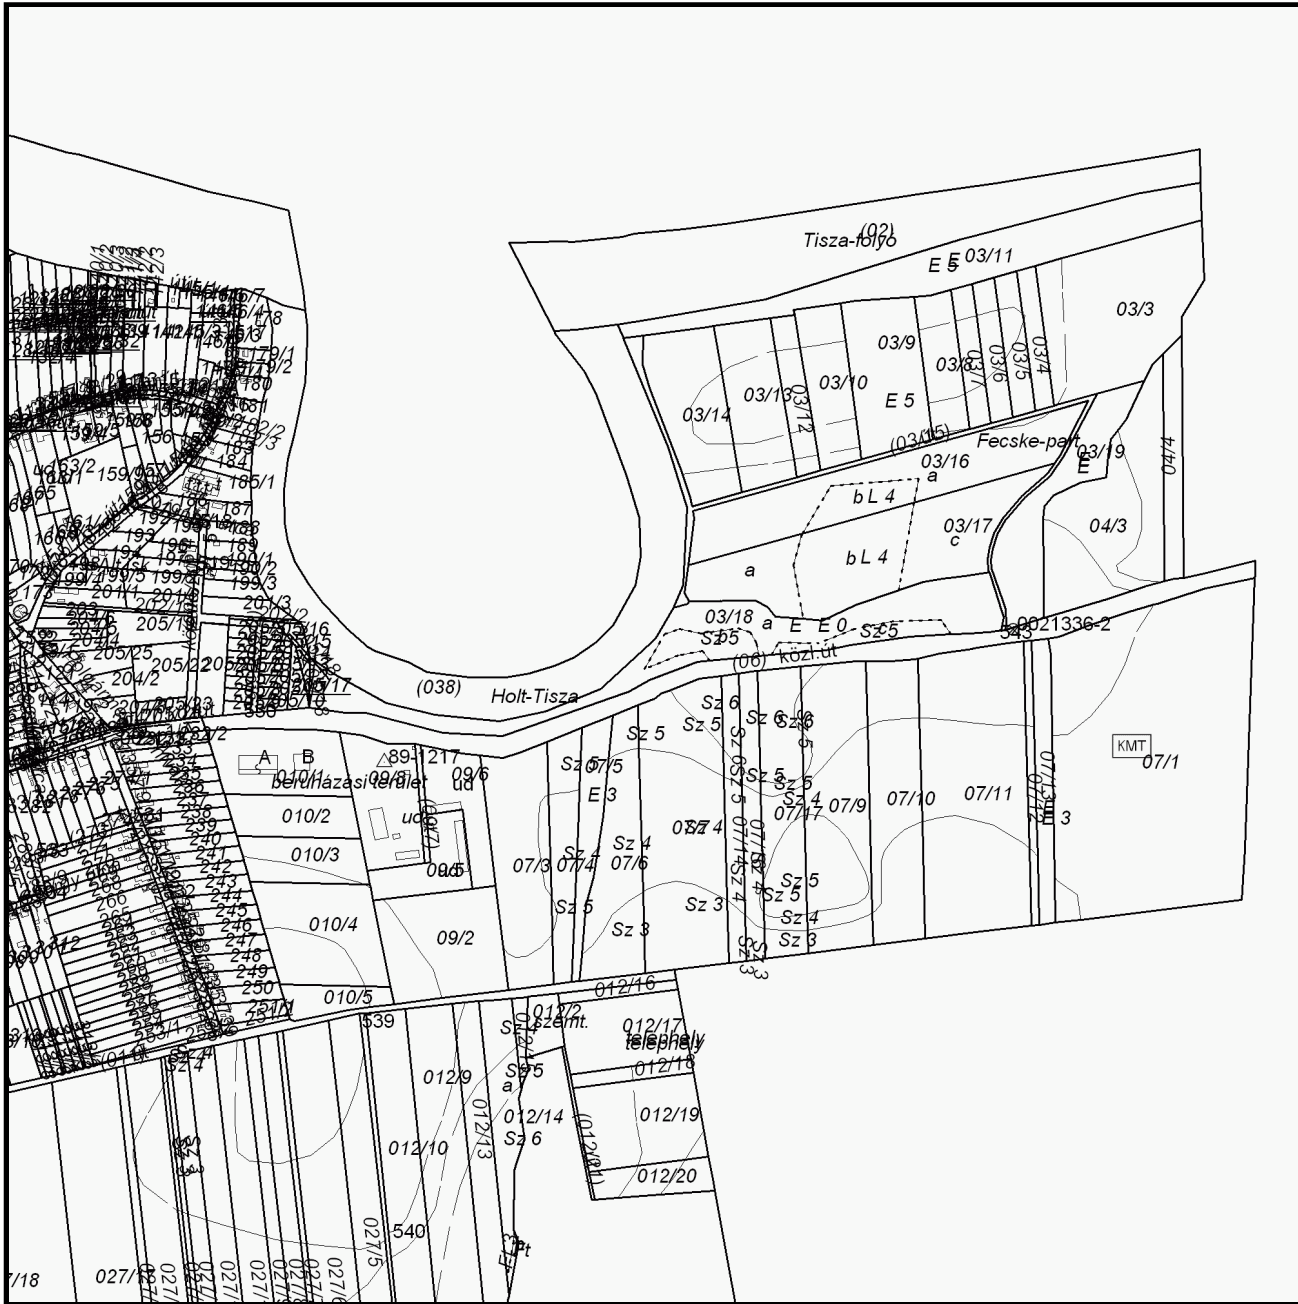

A térképmásolat a kiadás időpontjában megegyezik az ingatlan-nyilvántartási térképi adatbázis tartalmával. A térképmásolat méretek levételére nem használható!