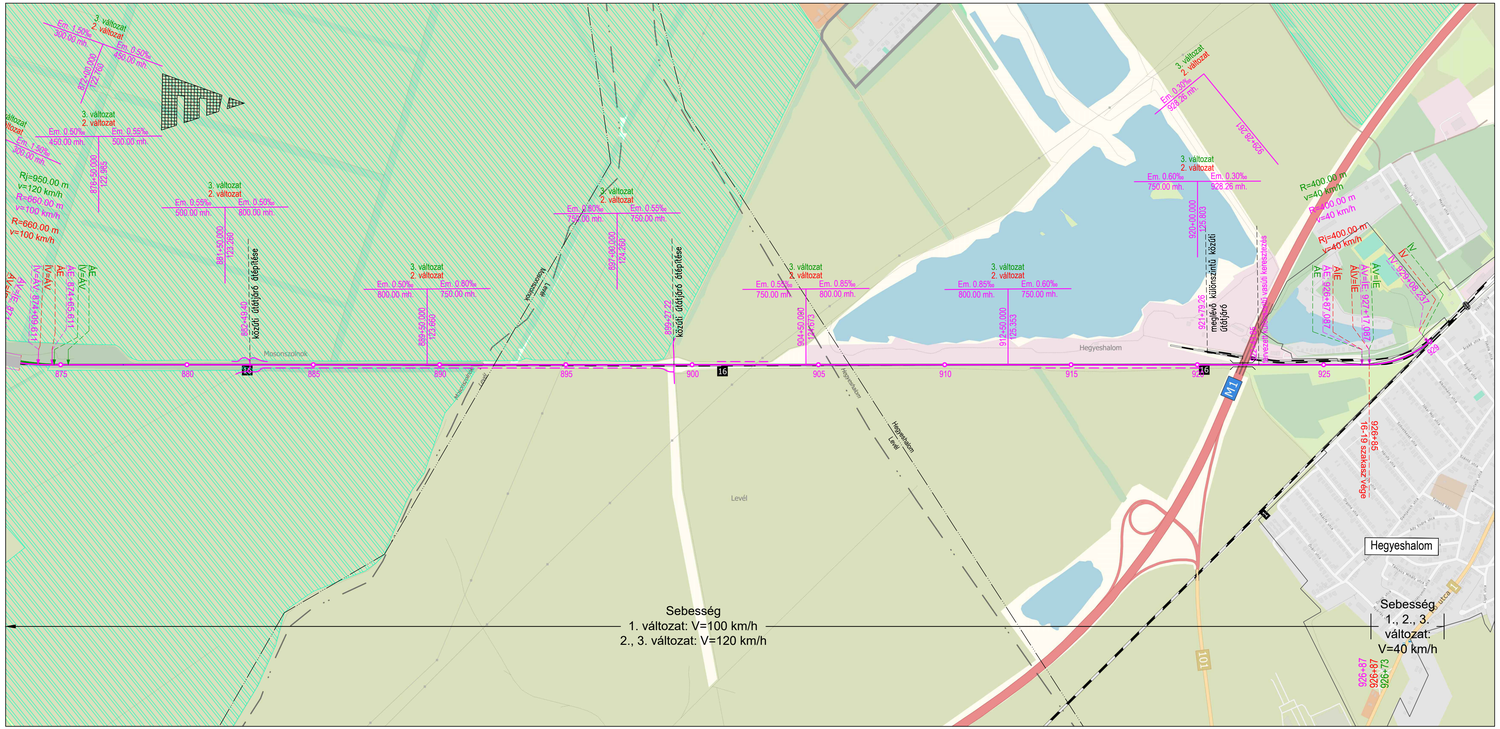

JELMAGYARÁZAT

M= 1:10 000

- Zalabér — érintett település
- Zalabér / Batyk — településhatár
- Vas vármegye / Zala vármegye — megyehatár
- országhatár
- tervezett vágánytengely
- meglévő vágánytengely
- bontandó vágánytengely
- távlati vágánytengely
- tervezett állomás
- meglévő állomás
- tervezett megállóhely
- meglévő megállóhely
- tervezett/meglévő/bontandó/távlati műtárgy
- tervezett/távlati útkorrekció

1. változat - Felújítás V=100 km/h
A 17. vv. egyes szakaszain V=80 km/h.

2. változat - Korszerűsítés lokális sebességcsökkentésekkel V=120 km/h
A 16. vv. Csorna - Szombathely szakaszán az ésszerű V=160 km/h kialakítással.

3.változat - Korszerűsítés sebességcsökkentések nélkül V=120 km/h
A 16. vv. Csorna - Szombathely szakaszán az ésszerű V=160 km/h kialakítással.

- Natura 2000 Különleges természetmegőrzési terület
- Natura 2000 Különleges madárvédelmi terület
- Országos jelentőségű védett természeti terület
- Régészeti területek
- Ramsari területek
- UNESCO biszféra rezervátumok
- Barlangok felszíni védőövezete
- Védett lapok
- Üzemelő vízbázisok védőterülete
- Védett források
- Védett kunhalmok
- Védett földvárak
- Védett víznyelők

A terv alatti térkép az OpenStreetMap.org szolgáltatótól származik az Open Database License alapján.

Üzemeltetői záradék

Tárgy:
RFC 11 Borostyán vasúti korridor
Hegyeshalom – Csorna – Porpác- Szombathely – Zalaszentiván szakaszára
megvalósíthatósági tanulmány készítése, tervezési és kapcsolódó feladatok ellátása,
ennek keretében szükséges engedélyek megszerzése

Megrendelő: GYŐR - SOPRON - EBENFURTI VASÚT ZRT.
9400 Sopron, Mátyás király u. 19.

Generáltervező: Kontúr Csoport Kft.
1146 Budapest, Hungária körút 162-168.
Email: info@konturcsoport.hu

Munkaszám: 2501

Ügyvezető: Sejkóczki András

Műszaki igazgató: Nagy Zoltán

Projektvezető: Lukácsa-Honti Edit, Hollósy Kató

Tervező:	Munkaszám:	Tervező:	Munkaszám:
TRENECON	AMB1532		
Ügyvezető: Lehoczki Zsuzsanna	Projektvezető: Vajda Balázs	Ügyvezető:	Projektvezető:

Szaktervező: TRENECON

TRENECON Tanácsadó és Tervező Kft.
1133 Budapest, Váci út 76.
Telefon: (1) 237 1450 /Fax: (1) 237 1451
E-mail: trenecon@trenecon.hu

Felelős tervező:	Tervező:	Tervező:	Ellenőr:
Vajda Balázs KÉ-VA / 01-11911	Hajdó Viktória KÉ-VA / 01-16553	Kopitkó Tünde Klára	Mészáros Réka KÉ-VA / 01-15499

Szakág: 03-VA VASÚTI PÁLYA

Tervfázis: TAN

Szakasz: 19. Mosonszolnok (kiz.) - Hegyeshalom (kiz.)

Vasútvonal száma: 16.

Tervezés tárgya: Vasúti pálya átépítés

Revízió: VG-01

Részművelet: Átnézeti helyszínrajz

Méretarány: 1:10 000

Rajzszám: 16-19-TAN-03-VA-00-ÁHE-01-VG-01

Dátum: 2025.10.04.

Ez a terv a Kontúr Csoport Kft. szellemi terméke, amelynek védelmét jogszabály biztosítja.
A digitális változat a Tervező(k) által aláírt papíralapú tervdokumentáció tervazonos másolata.