

VVKH Földhivatali Főosztály, Földhivatali Osztály 2.
Szombathely Széll Kálmán u. 33.

E-hiteles térképmásolat - Teljes másolat


2025.12.08 14:20:17

Helyrajzi szám: SZOMBATHELY belterület 7737/10

Megrendelés szám: 7/1825/2025

Méretarány: 1 : 4000

Térrajzs zám: 37591370002025

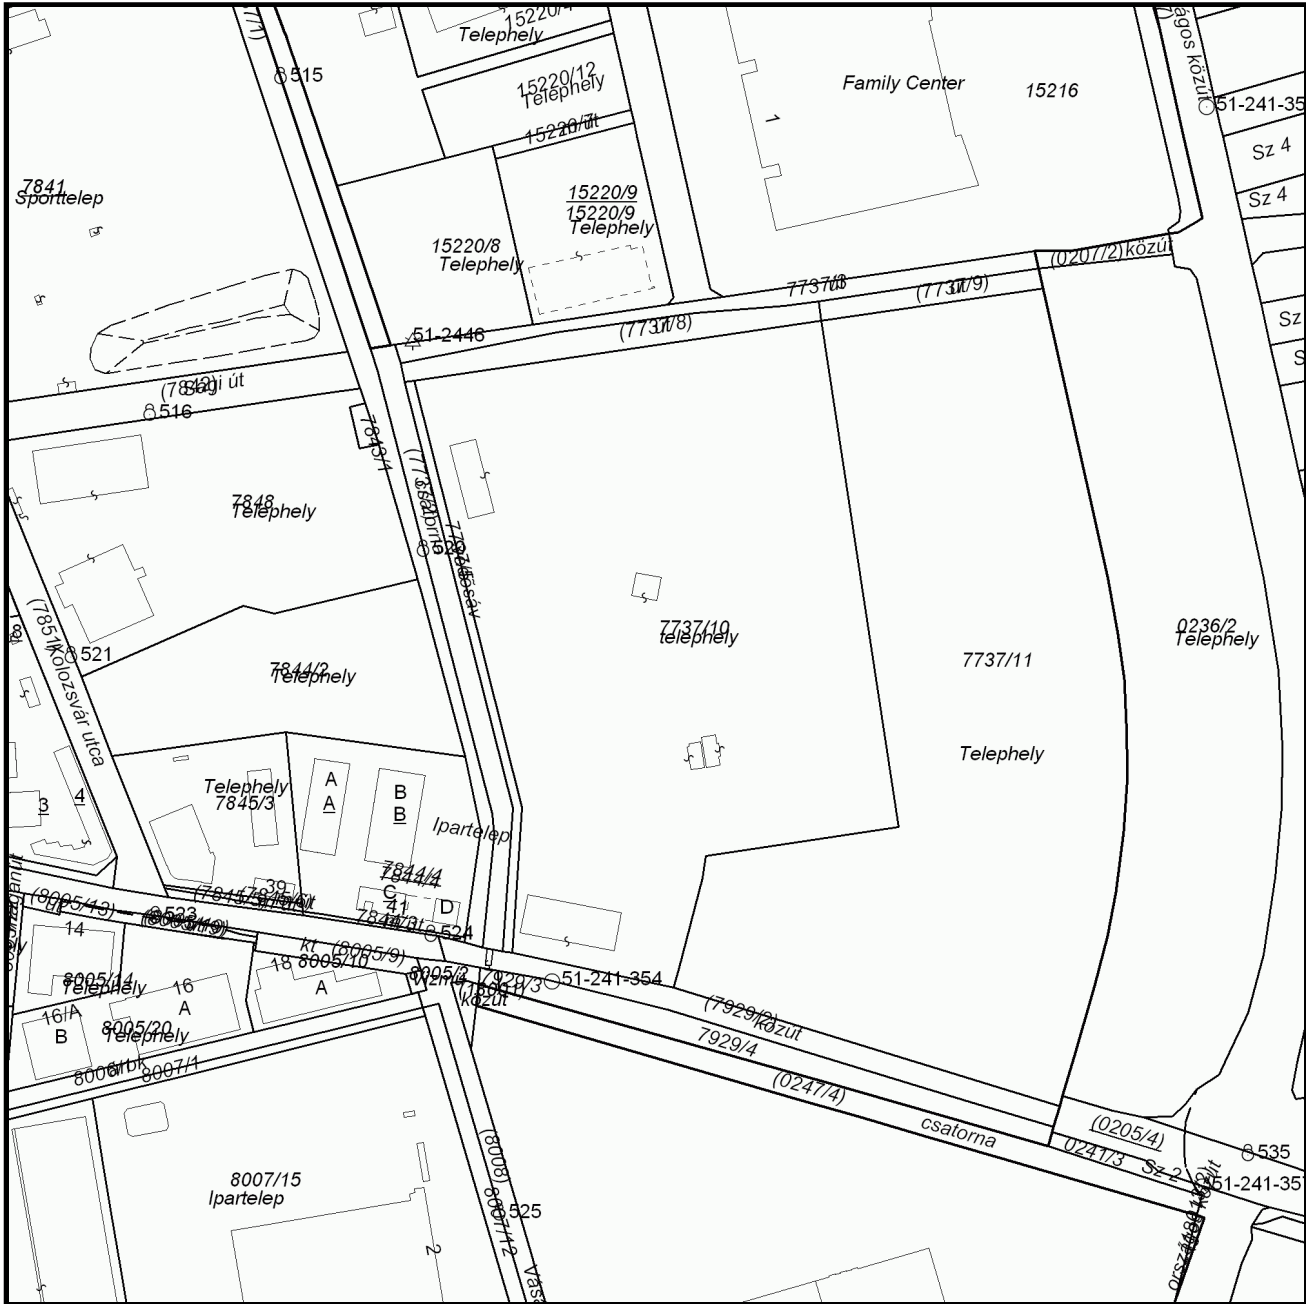

A térképmásolat a kiadás időpontjában megegyezik az ingatlan-nyilvántartási térképi adatbázis tartalmával. A térképmásolat méretek levételére nem használható!