

Szombathely Széll Kálmán u. 33.

E-hiteles térképmásolat - Teljes másolat


2025.12.08 14:25:52

Helyrajzi szám: SZOMBATHELY belterület 7861/6

Megrendelés szám: 7/1827/2025

Méretarány: 1 : 4000

Térrajzs zám: 37591410002025

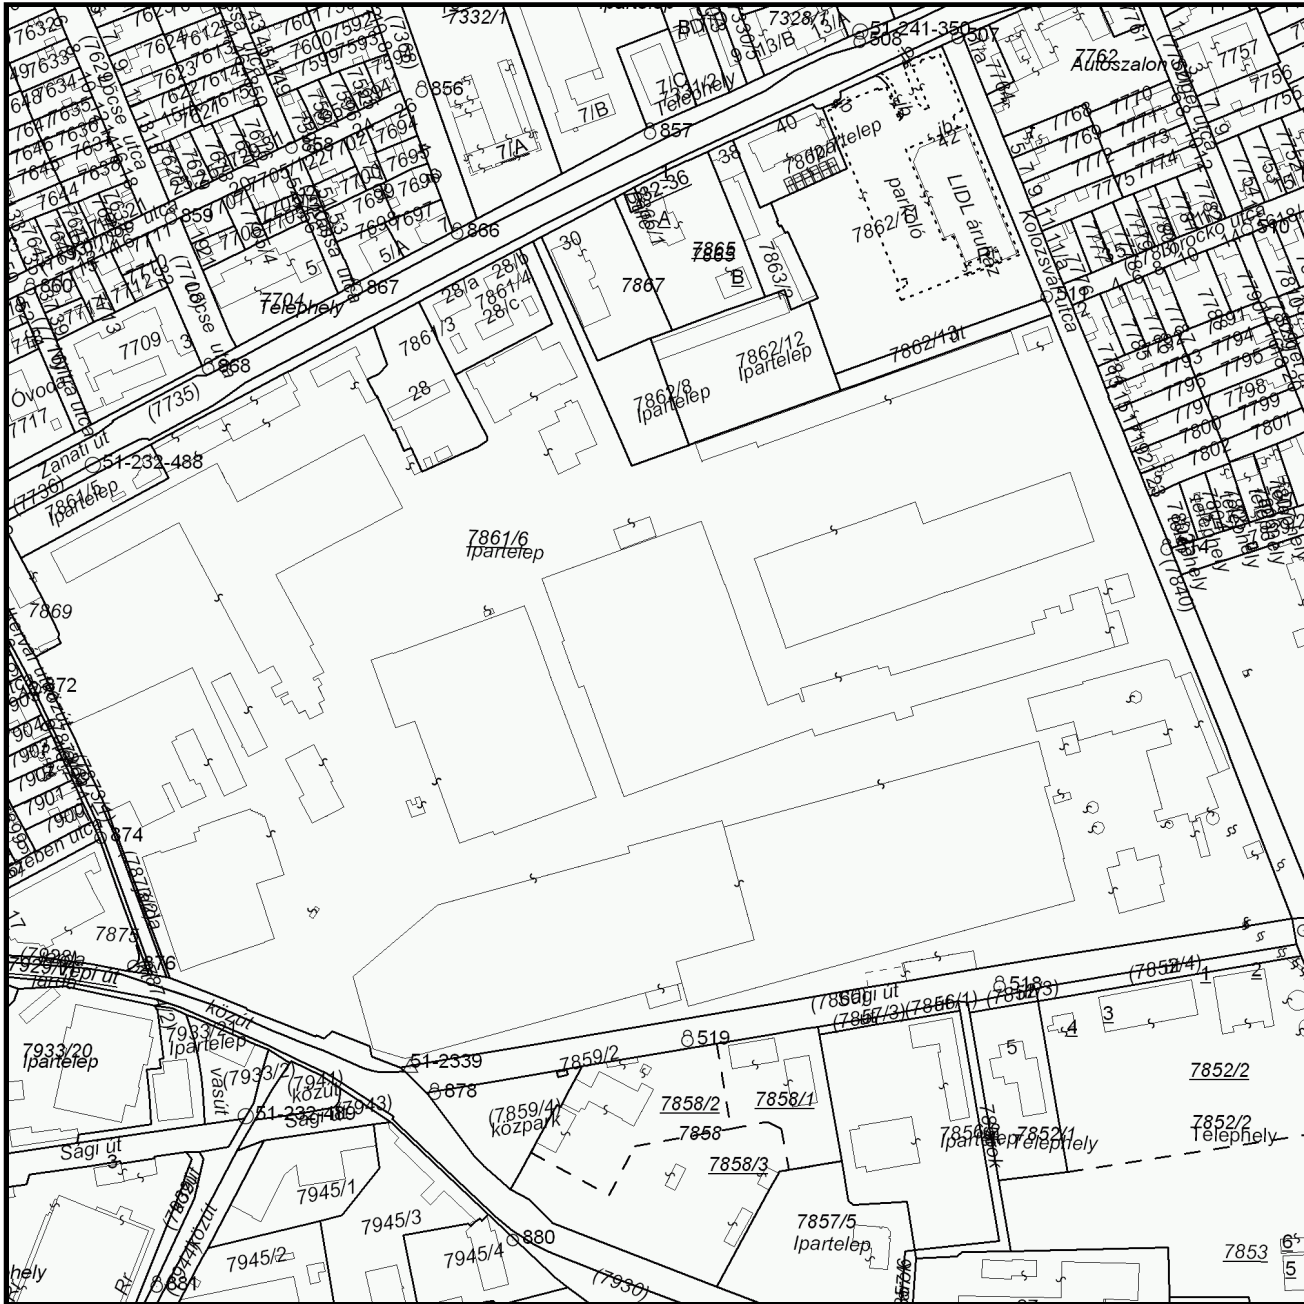

térképmásolat méretek levételére nem használható!