


Sarokpont koordináták					
Sorszám	EOV		GPS		
	X	Y			
SP1	215193.3024	468912.1090	N47° 15,3506'	E16° 39,2707'	
SP2	215253.1927	469187.3344	N47° 15,3876'	E16° 39,4871'	
SP3	215250.8489	469047.5071	N47° 15,3842'	E16° 39,3770'	
SP4	217674.2952	468461.6640	N47° 16,6816'	E16° 38,8537'	
SP5	217729.3074	468437.7127	N47° 16,7109'	E16° 38,8334'	

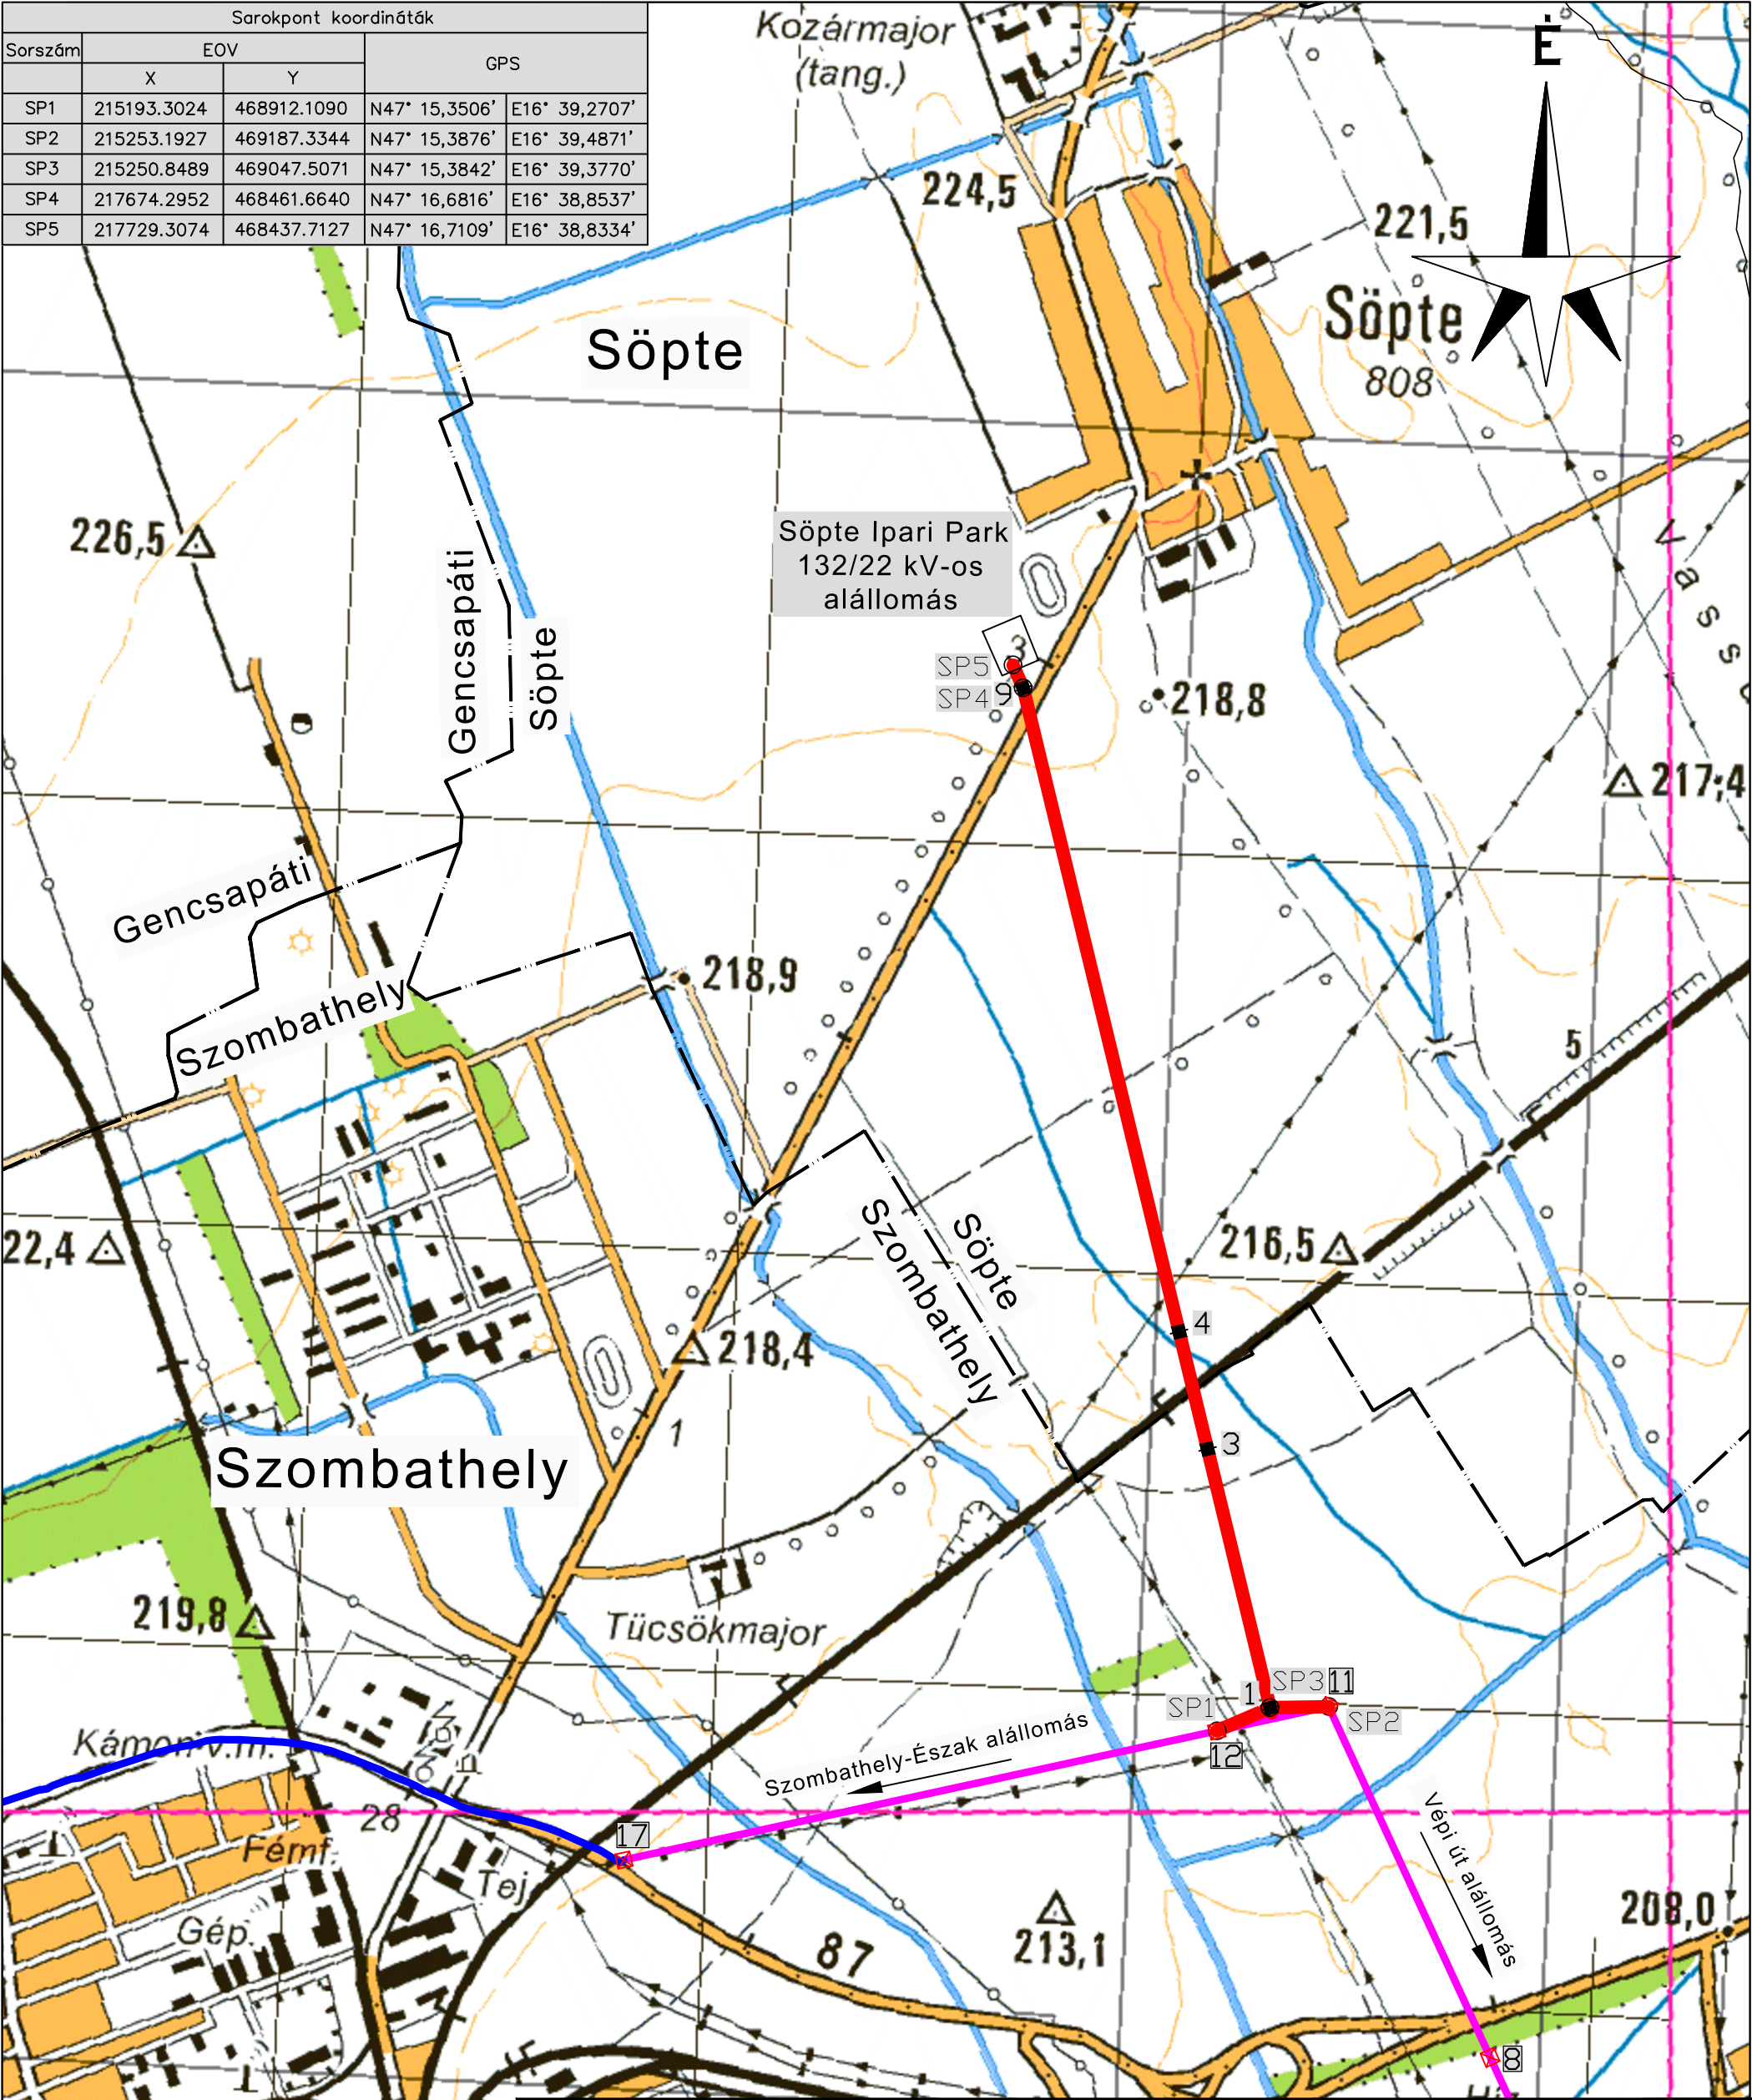

Jelmagyarázat: Tervezett 132 kV-os távvezeték Meglévő 132 kV-os távvezeték Meglévő 132 kV-os földkábel 1 Tervezett távvezetékoszlop száma 11 Meglévő távvezetékoszlop száma	"B"	2025. 10.31.	Név	Juhász N.	Pető Cs.	Jné. Sári M.	Bakonyi A.	Zsűri észrevételek szerinti módosítása 1-es sz. oszlop helyének változása	
	Első	2025. 07.17.	Név	Juhász N.	Pető Cs.	Jné. Sári M.	Bakonyi A.		
	Kiadás	Dátum		Tervező	Felelős Tervező	Min.ellenőr	Projekt vez.	Változás	
	AFRY				Söpte Ipari Park 132/22 kV-os alállomás hálózatba illesztése a leendő Szombathely Észak - Csepreg 132 kV-os távvezeték felhasításával Átnézeti térkép				
141001432/0101/B								Méretarány 1:15000 (A3)	Lap/Összeslap 1/1