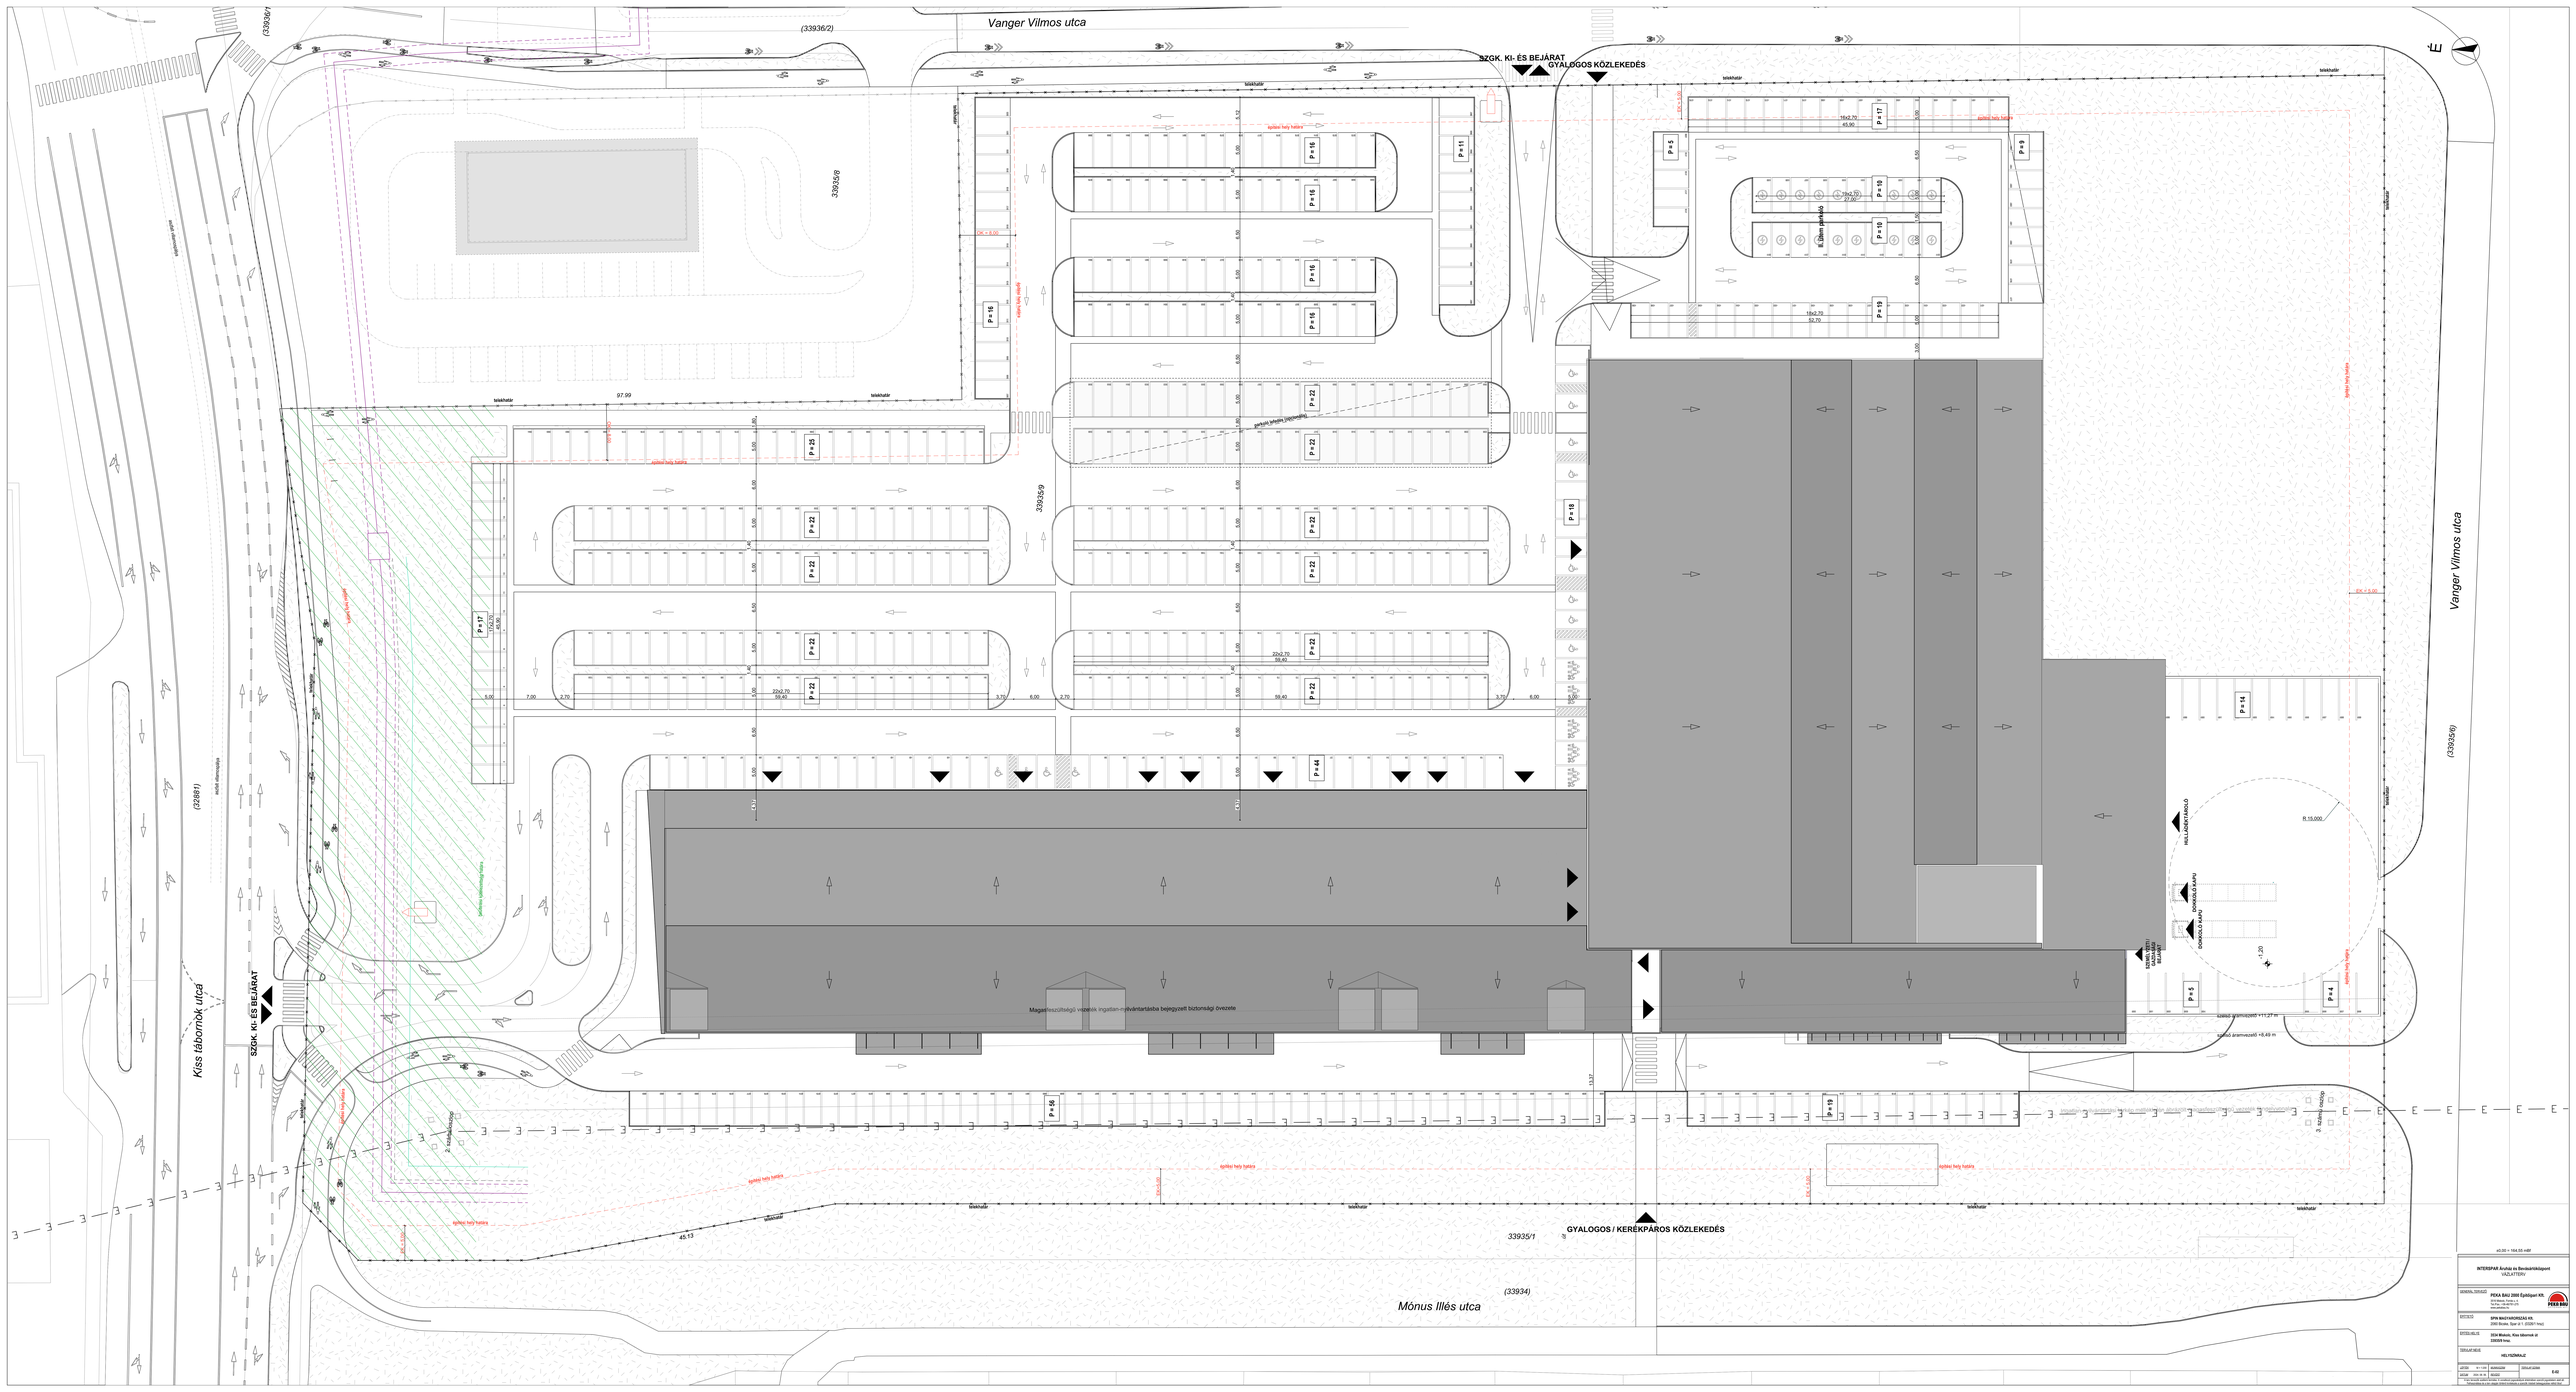
Vanger Vilmos utca
(33936/2)
SZGK. KI- ÉS BEJÁRAT
GYALOGOS KÖZLEKEDÉS
telekhatár
építési hely határa
33935/9
(33936/1)
(32881)
acél rámpakorlát
Kiss tábornok utca
SZGK. KI- ÉS BEJÁRAT
járdaszélkövegfűrés
2. Kálvária tér
45-13
33935/1
GYALOGOS / KERÉKPÁROS KÖZLEKEDÉS
(33934)
Mónus Illés utca
R 15.000
HELLADÁNYÁNOLÓ
DOHÁNYOLÓ KAPU
SZABÁLY ÁRAMVEZETŐ
Magasfeszültségű vezeték ingatlan-nyilvántartásba bejegyzett biztonsági övezete
szabad gravitációs +11.27 m
szabad gravitációs +9.49 m
P = 36
P = 44
P = 22
P = 15
P = 16
P = 11
P = 25
P = 17
P = 10
P = 5
P = 4
P = 34
P = 19
INTERSPAR Áruház és Benzinkútépítő
VÁLLALATOK
PEKA BAU 2000 Építőipari Kft.
PEKA BAU
SPIN MAGYARORSZÁG Kft.
1065 Budapest, Szent István krt. 12.
Kiss tábornok utca
8200 Veszprém
HELYSZÍNRAJZ
1:500
2020.12.09
2020.12.09