



Pontforrások			
Jelölés	Megnevezés	EOV X (m)	EOV Y (m)
P 26	Tompa hegesztőgép elszívó kürtője	308295	740245
P 57	Előkezelés közös peremelszívás	308352	740217
P 58	KTL festő légkidobása	308347	740220
P 59	KTL-beégető légkidobása	308348	740223
P 60	KTL-beégető füstgáz kéménye	308352	740212
P 61	Kazán kéménye	308358	740203
P 62	Festőkabin elszívó kürtője	308420	740220
P 63	Központi füstgáz kémény	308418	740219
P 64	Beégetőkemence elszívó kürtője	308415	740217
P 81	Szemcseszóró kürtője	308284	740194

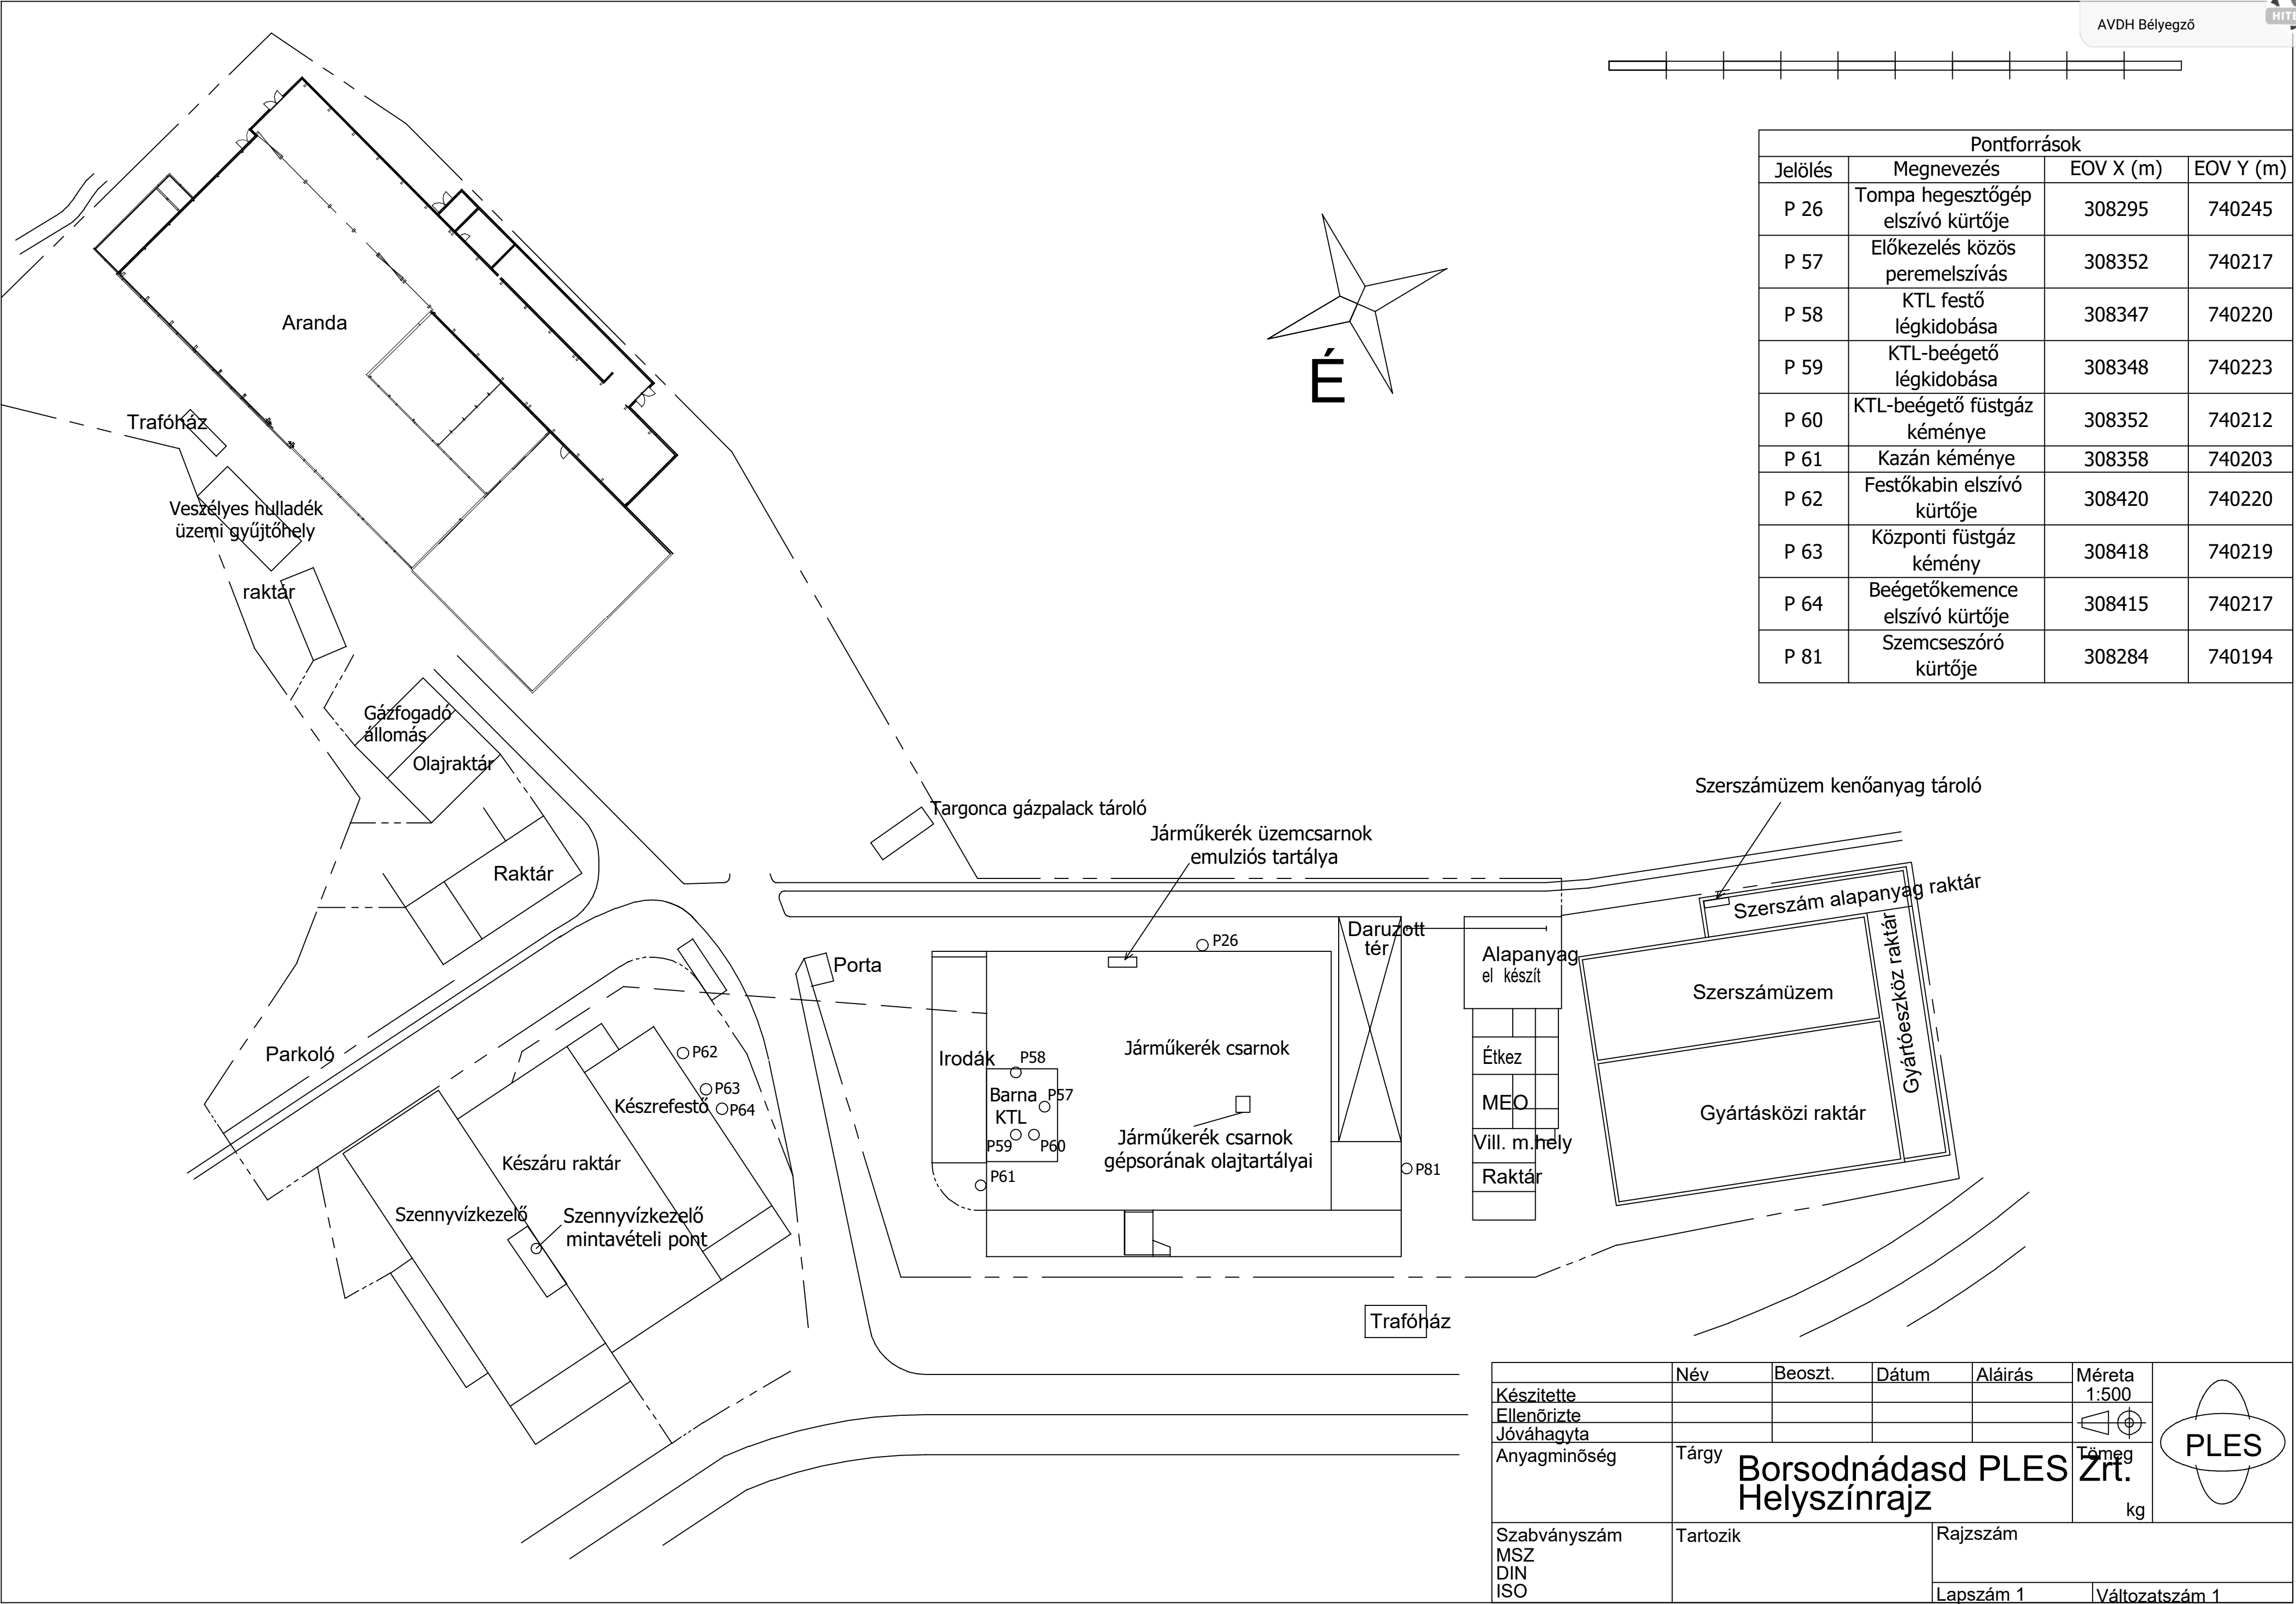

	Név	Beoszt.	Dátum	Aláírás	Méret 1:500	
Készítette						
Ellenőrizte						
Jóváhagyta						
Anyagminőség	Tárgy	Borsodnád PLES Zrt. Helyszínrajz			Tömeg kg	
Szabványszám MSZ DIN ISO	Tartozik			Rajzszám		
				Lapszám 1	Változatszám 1	