


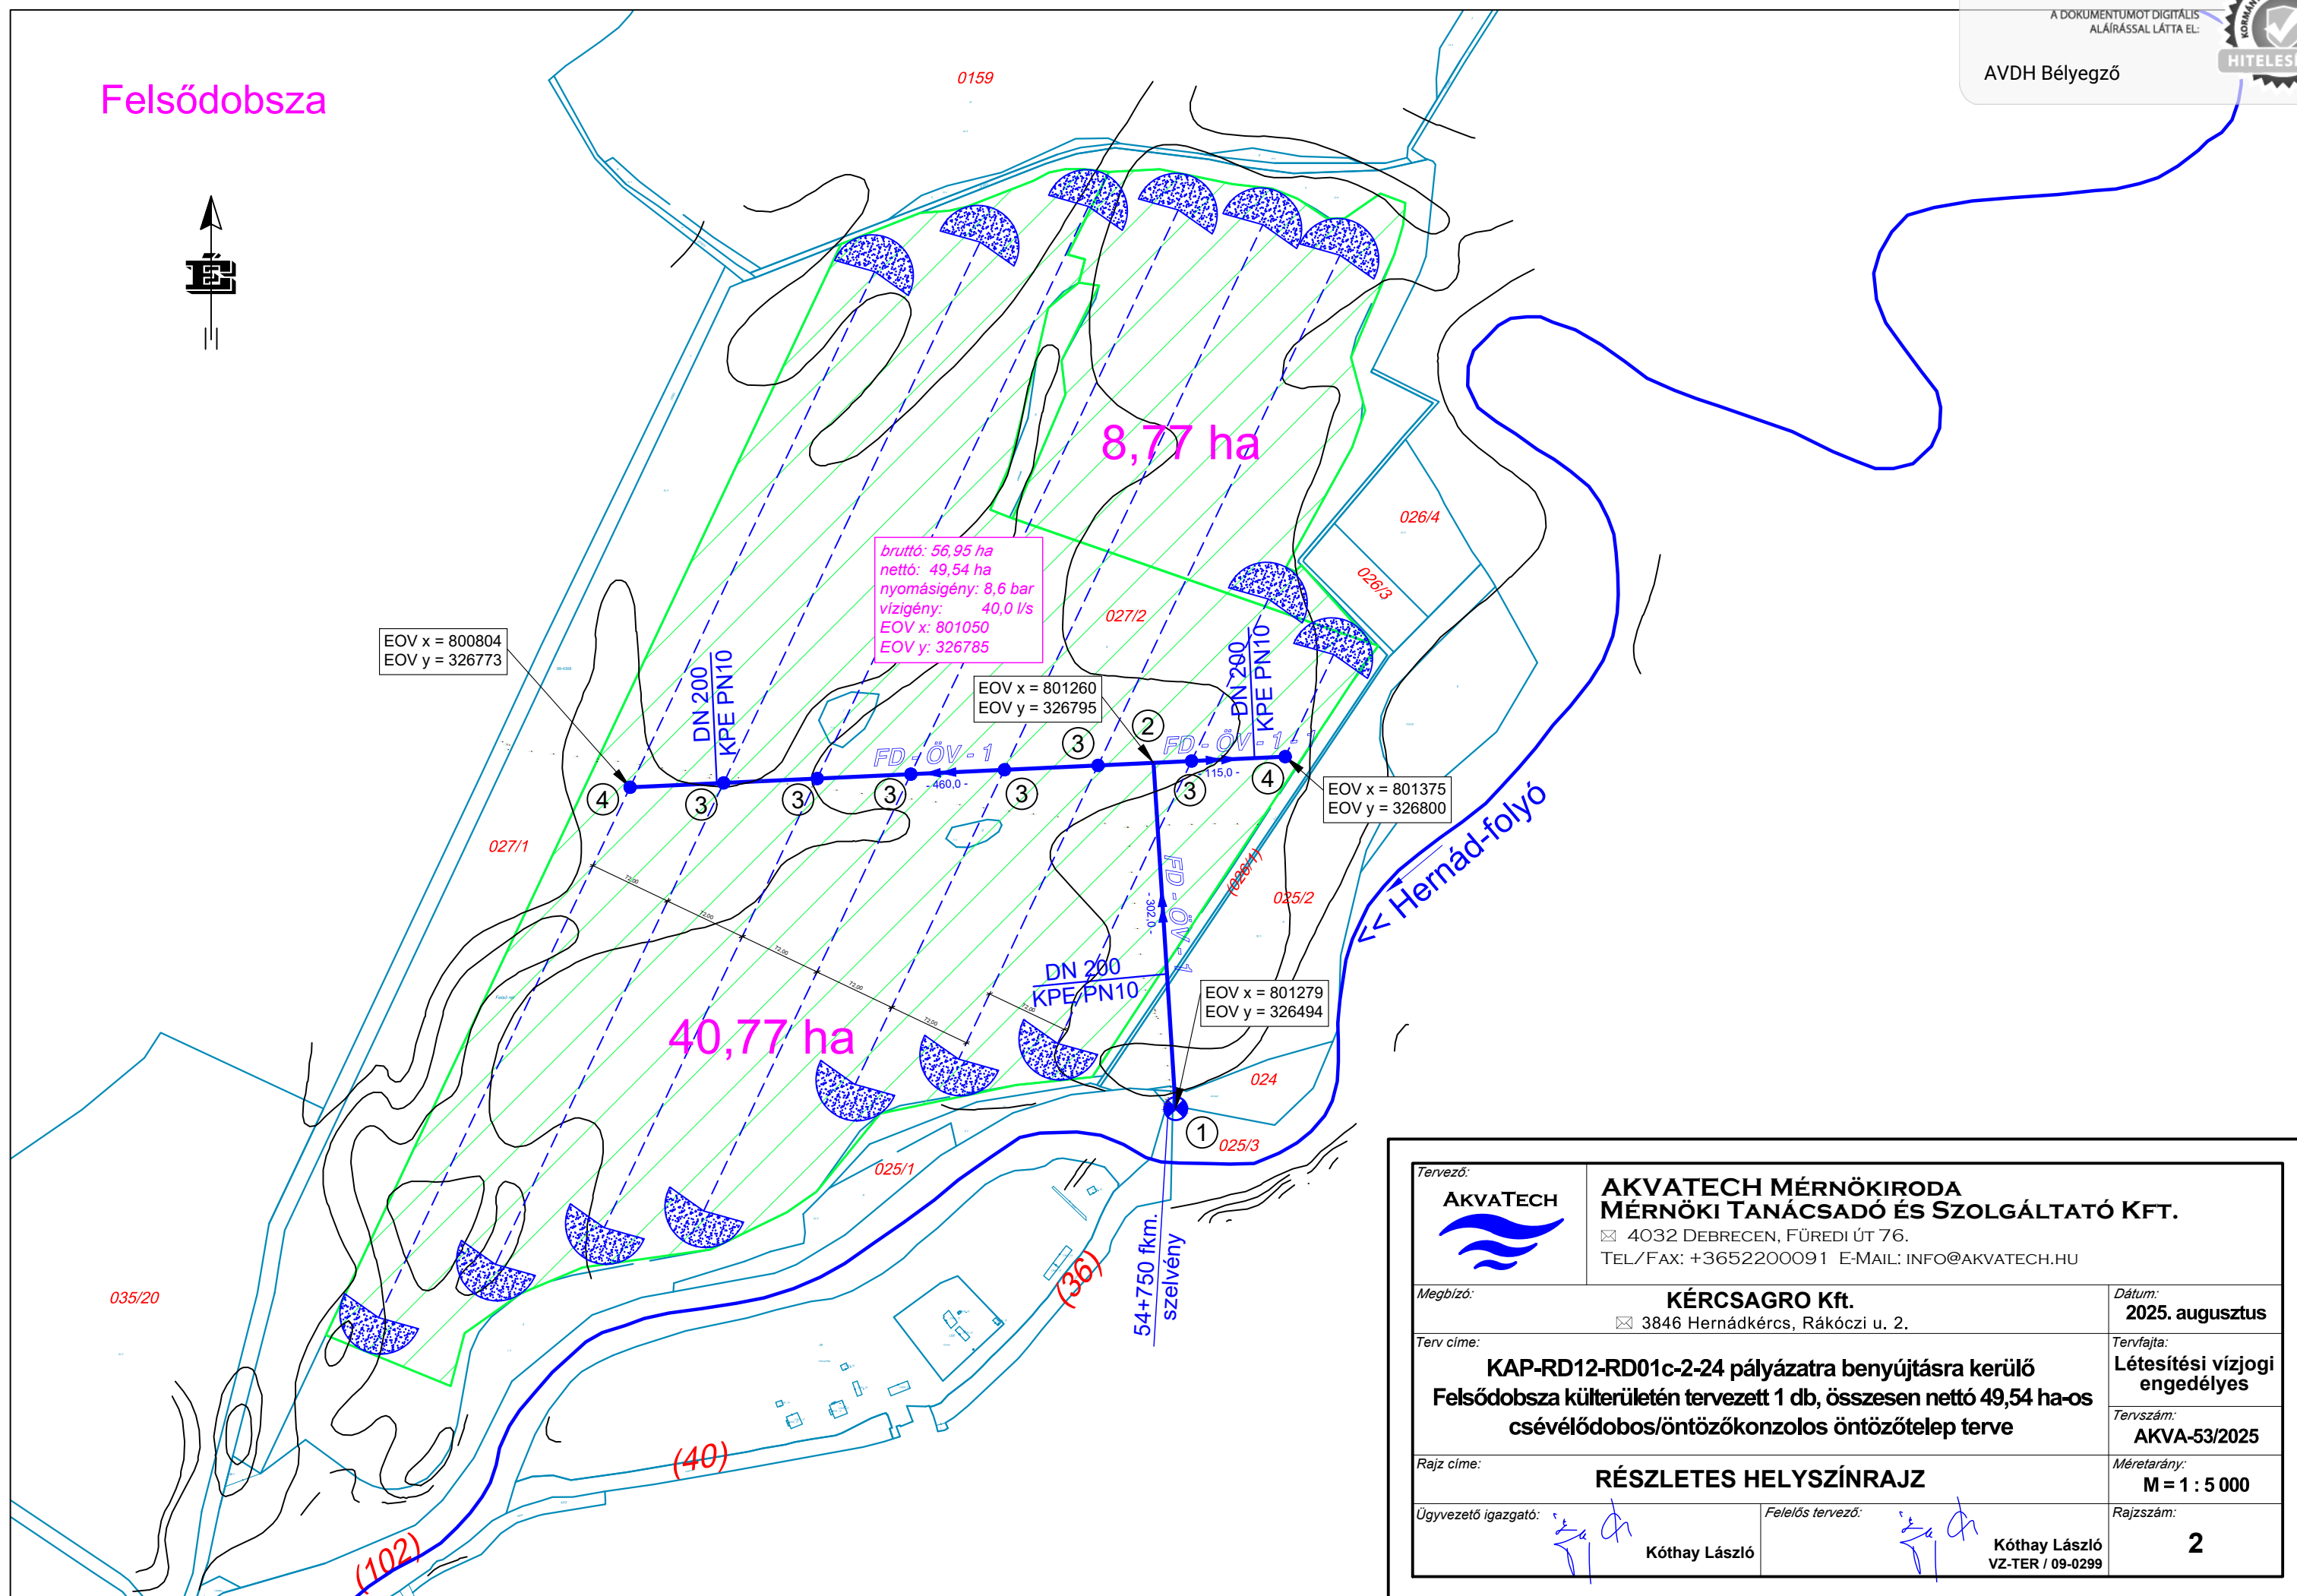


Felsődobsza



A DOKUMENTUMOT DIGITÁLIS
ALÁÍRÁSSAL LÁTTA EL:

AVDH Bélyegző



Tervező: AKVATECH 		AKVATECH MÉRNÖKIRODA MÉRNÖKI TANÁCSADÓ ÉS SZOLGÁLTATÓ KFT. ☒ 4032 DEBRECEN, FÜREDI ÚT 76. TEL/FAX: +3652200091 E-MAIL: INFO@AKVATECH.HU	
Megbízó: KÉRCESAGRO Kft. ☒ 3846 Hernádkércs, Rákóczi u. 2.		Dátum: 2025. augusztus	
Terv címe: KAP-RD12-RD01c-2-24 pályázatra benyújtásra kerülő Felsődobsza külterületén tervezett 1 db, összesen nettó 49,54 ha-os csévélődobos/öntözőkonzolos öntözőtelep terve		Tervfajta: Létesítési vízjogi engedélyes	
Rajz címe: RÉSZLETES HELYSZÍNRAJZ		Tervszám: AKVA-53/2025	
Ügyvezető igazgató:  Kóthay László		Felelős tervező:  Kóthay László VZ-TER / 09-0299	
		Méretarány: M = 1 : 5 000	
		Rajzszám: 2	