

Jelmagyarázat:

- telekhatár
- meddőhányók területe
- 2026-2040 között újrahasznosításra kerülő meddőhányó területe
- szintvonal 1m-ként
- szintvonal 5m-ként
- bemért rézsű

"MÁD-BOMBOLY" FELHAGYOTT KAOLINBÁNYA II. ÉS III. SZÁMÚ MEDDŐHÁNYÓK ÚJRAHASZNOSÍTÁSA TÁJRENDEZÉSI TERV 2026-2040 KÖZÖTTI TERVIDŐSZAKRA

megrendelő:
Mátyás Szabolcs felelős műszaki vezető

GEOPRODUCT GYŐGYÍTÓ ÁSVÁNYOK KUTATÁSI, BÁNYÁSZATI,
ÁSVÁNYELŐKÉSZÍTÉSI, FEJLESZTÉSI, ALKALMAZÁSI KFT.
3909 MÁD, BARTÓK BÉLA U. 2.

tervező:
Keresztesné Pataky Orsolya
okl. tájépítész mérnök K 05 0430

méretarány:
M = 1 : 1000


tervlap címe:
HELYSZÍNRAJZ

A TERV A 2025-ÖS BÁNYAMŰVELÉSI TÉRKÉP ALAPJÁN KÉSZÜLT
A bányaművelési térképet készítette: Szerdahelyi András hites bányamérő 003-KÜ
A térkép az állami ingatlan-nyilvántartási térképi adatbázistartalmának digitális másolatán készült.
Egyeztetve a Borsod-Abaúj-Zemplén Vármegyei Kormányhivatal Földhivatali Osztály 9. 2025.01.20-i
digitális adattalományával. (adatszolg. sz.: 2/29/2025)

A meddőhányó alapadatai:
ALAPLAPJA: +182,00 mBf
FEDŐLAPJA: +251,5 mBf
TERÜLETE: 3 ha 1244 m²=0,032 km²
(EOV rendszer, Balti szint)

A térkép az állami topográfiai térképi adatbázis digitális másolatán készült.
Az ing.nyilv.tartalom ellenőrizve: 2025. január 20.
Utolsó bányamérés: 2025.03.07.

A-A METSZET

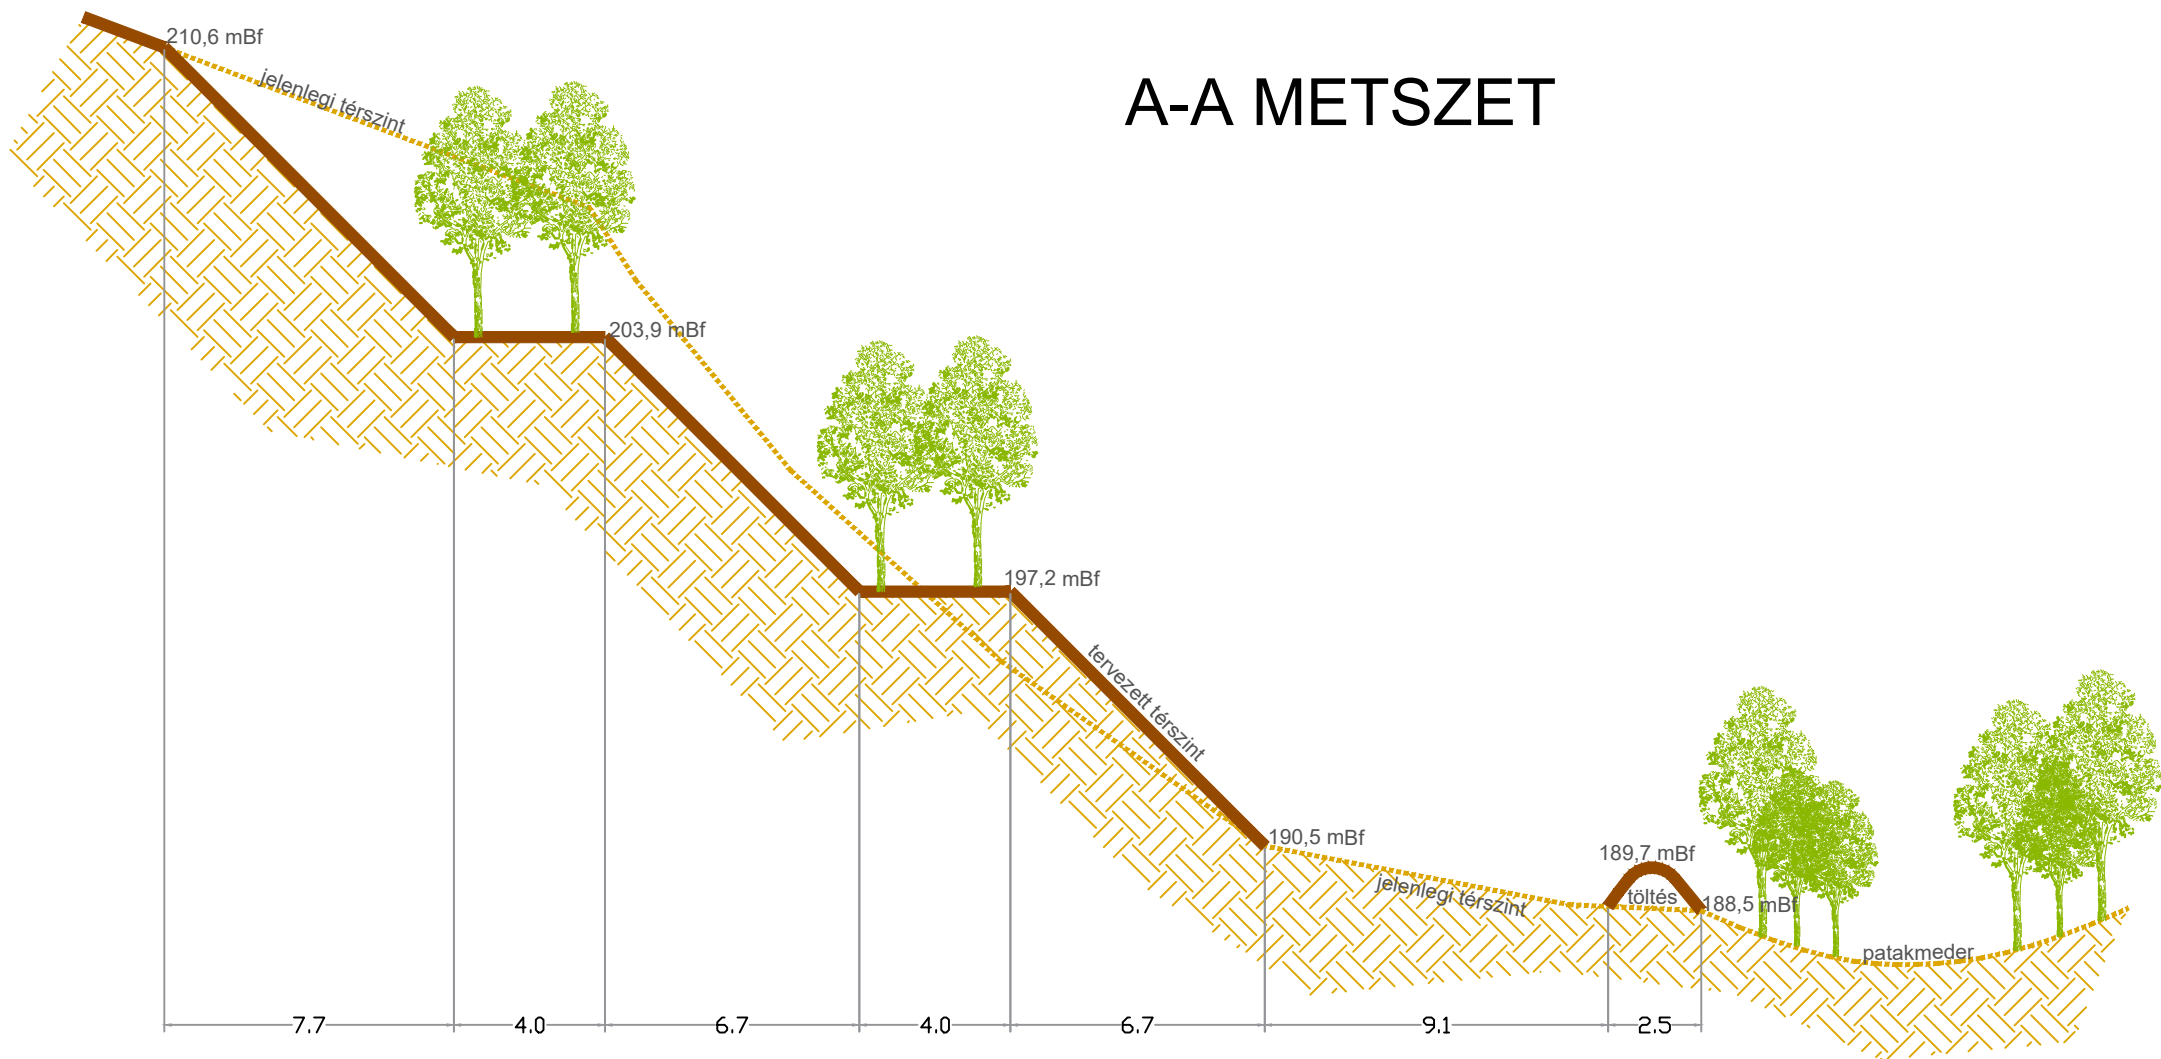

"MÁD-BOMBOLY" FELHAGYOTT KAOLINBÁNYA II. ÉS III. SZÁMÚ MEDDŐHÁNYÓK ÚJRAHASZNOSÍTÁSA TÁJRENDEZÉSI TERV 2026-2040 KÖZÖTTI TERVIDŐSZAKRA

| | |
|--|---|
| megrendelő: Mátyás Szabolcs felelős műszaki vezető GEOPRODUCT GYÓGYÍTÓ ÁSVÁNYOK KUTATÁSI, BÁNYÁSZATI, ÁSVÁNYELŐKÉSZÍTÉSI, FEJLESZTÉSI, ALKALMAZÁSI KFT. 3909 MÁD, BARTÓK BÉLA U. 2. | méretarány: M = 1 : 200 |
| tervező: Keresztesné Pataky Orsolya okl. tájépítész mérnök K 05 0430 | tervlap címe: A-A METSZET |

| | | | |
|--|--|---|--|
| A TERV A 2025-ÖS BÁNYAMŰVELÉSI TÉRKÉP ALAPJÁN KÉSZÜLT A bányaművelési térképet készítette: Szerdahelyi András hites bányamérő 003-KÜ A térkép az állami ingatlan-nyilvántartási térképi adatbázistartalmának digitális másolatán készült. Egyeztetve a Borsod-Abaúj-Zemplén Vármegyei Kormányhivatal Földhivatali Főosztály, Földhivatali Osztály 9. 2025.01.20-i digitális adatállományával. (adatszolg. sz.: 2/29/2025) | | | |
| A térrkép az állami topográfiai térképi adatbázis digitális másolatán készült. Az ing.nyilv.tartalom ellenőrizve: 2025. január 20. Utolsó bányamérés: 2025.03.07. | | A meddőhányó alapadatai: ALAPLAPJA: +182,00 mBf FEDŐLAPJA: +251,5 mBf TERÜLETE: 3 ha 1244 m2=0,032 km2 (EOV rendszer,Balti szint) | |