



„ A ” metszet M = 1:50

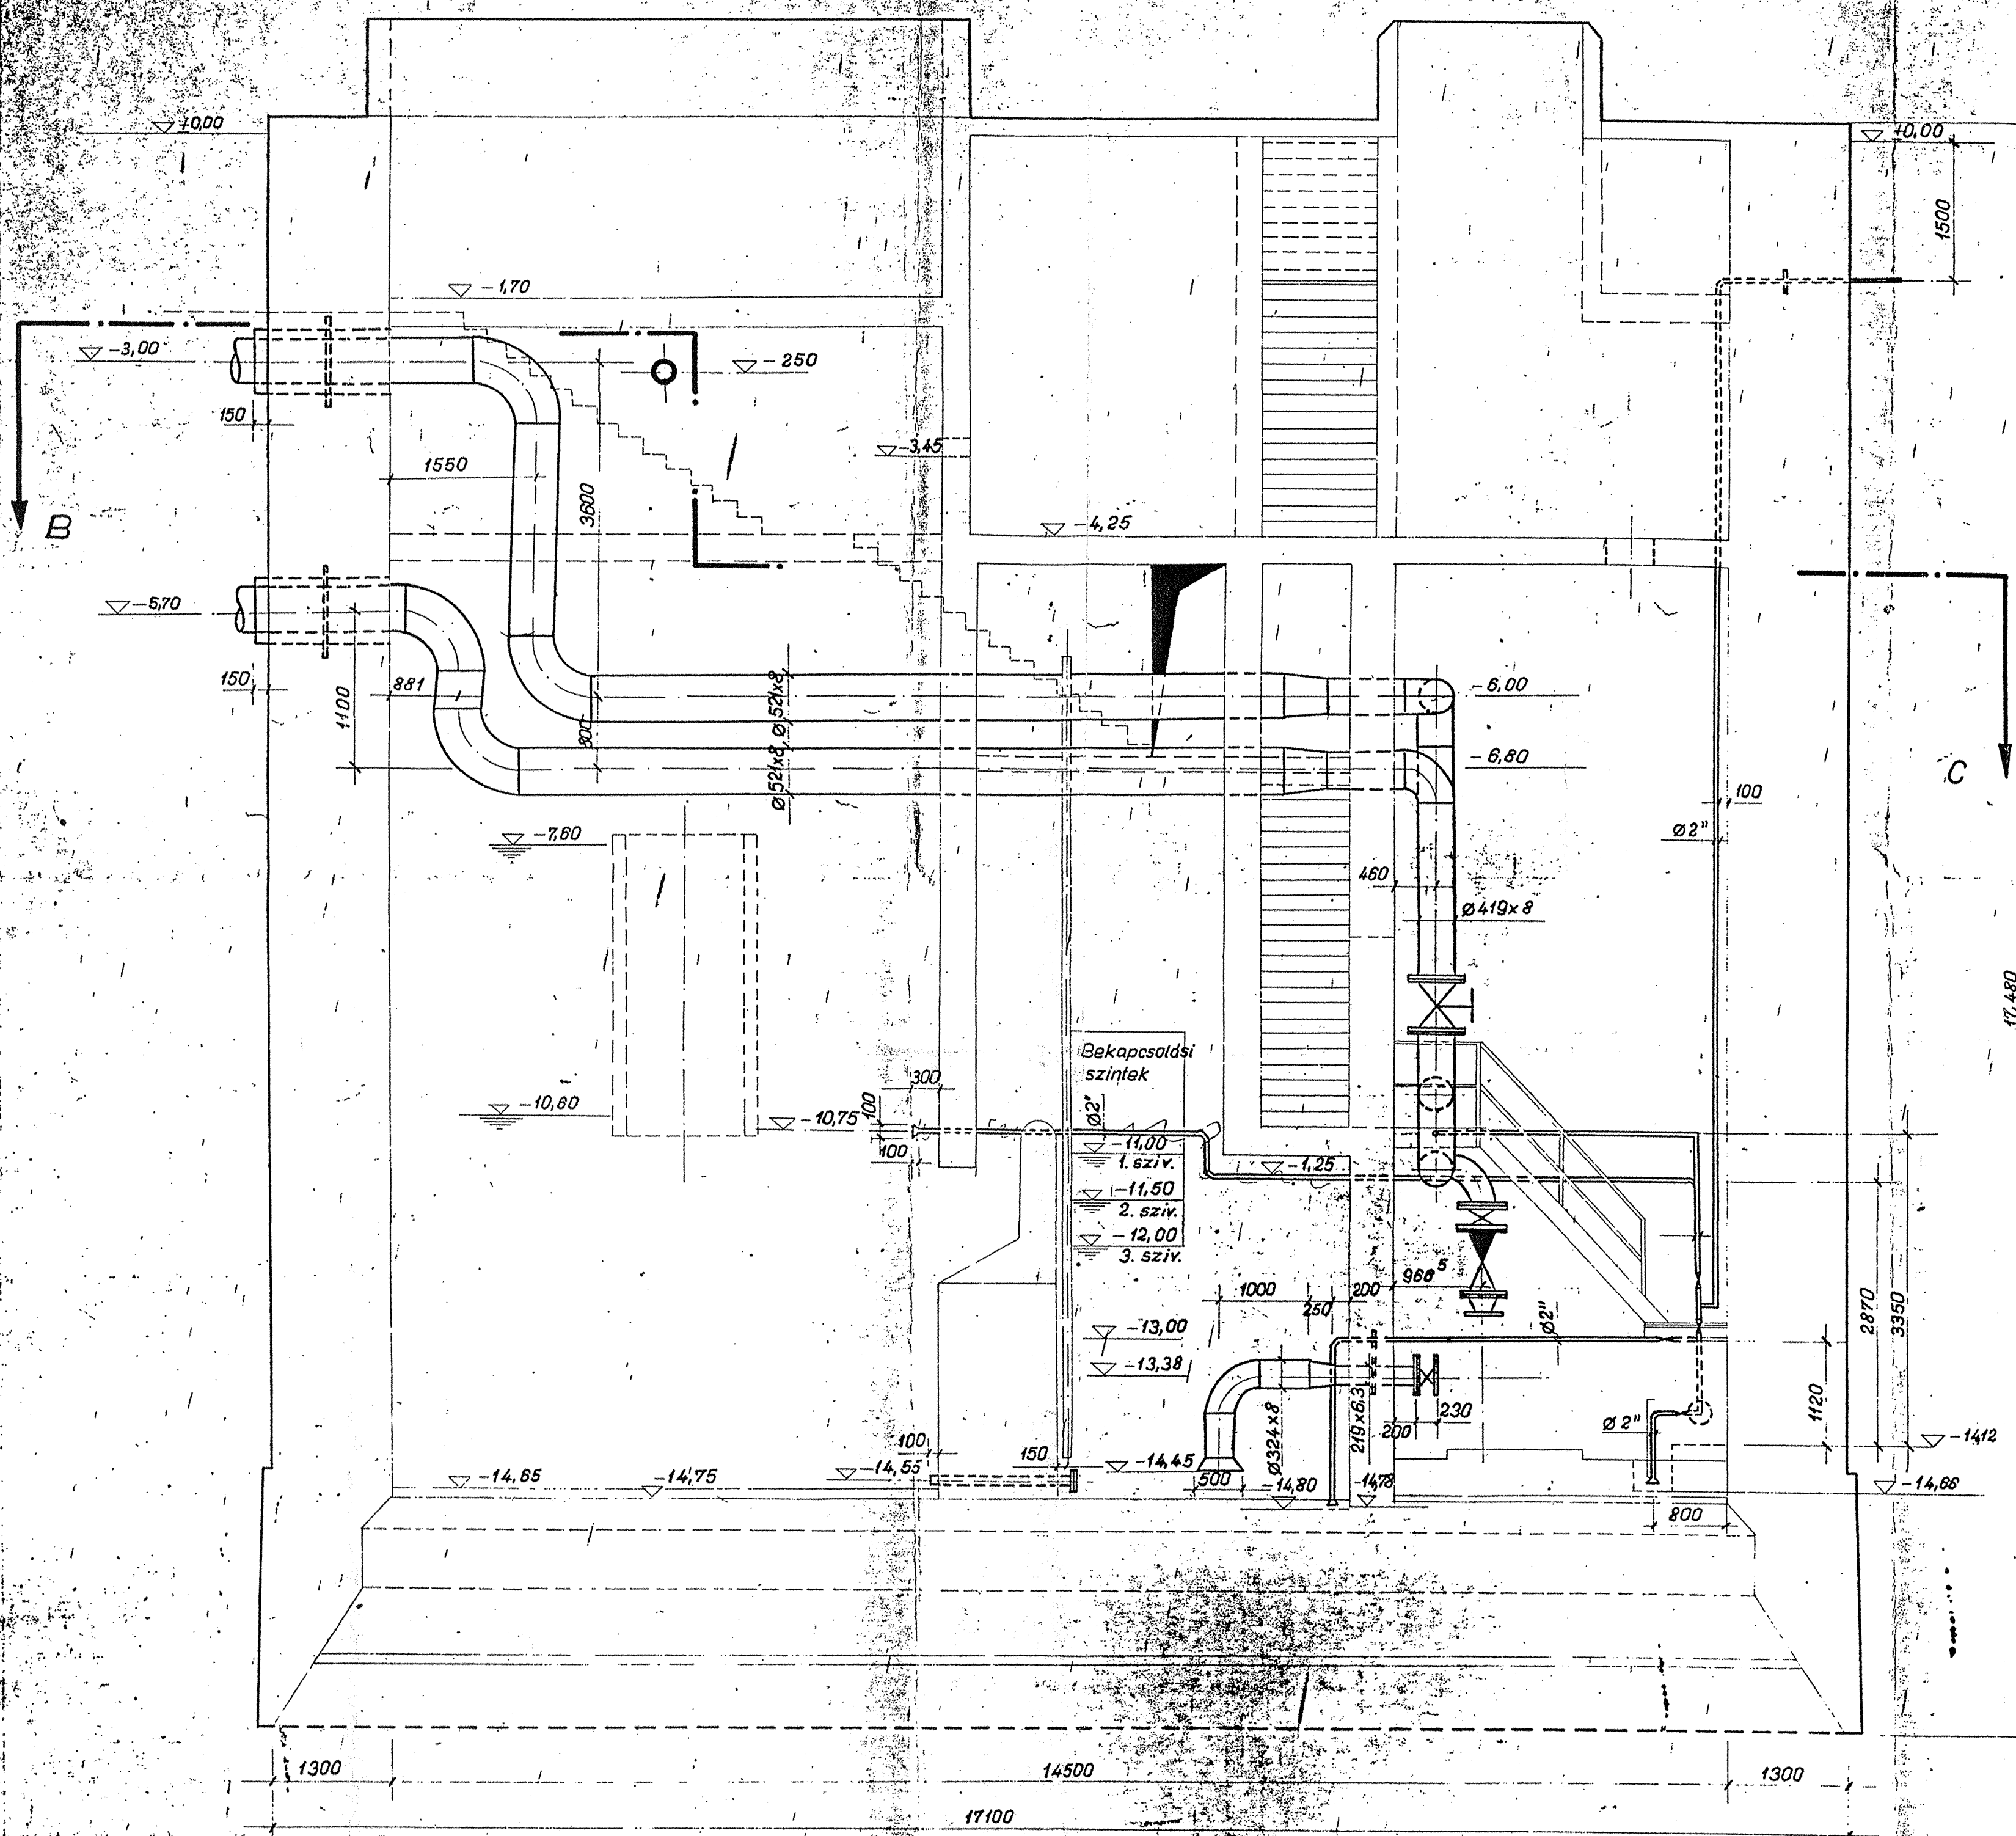


„ D ” metszet M = 1:50

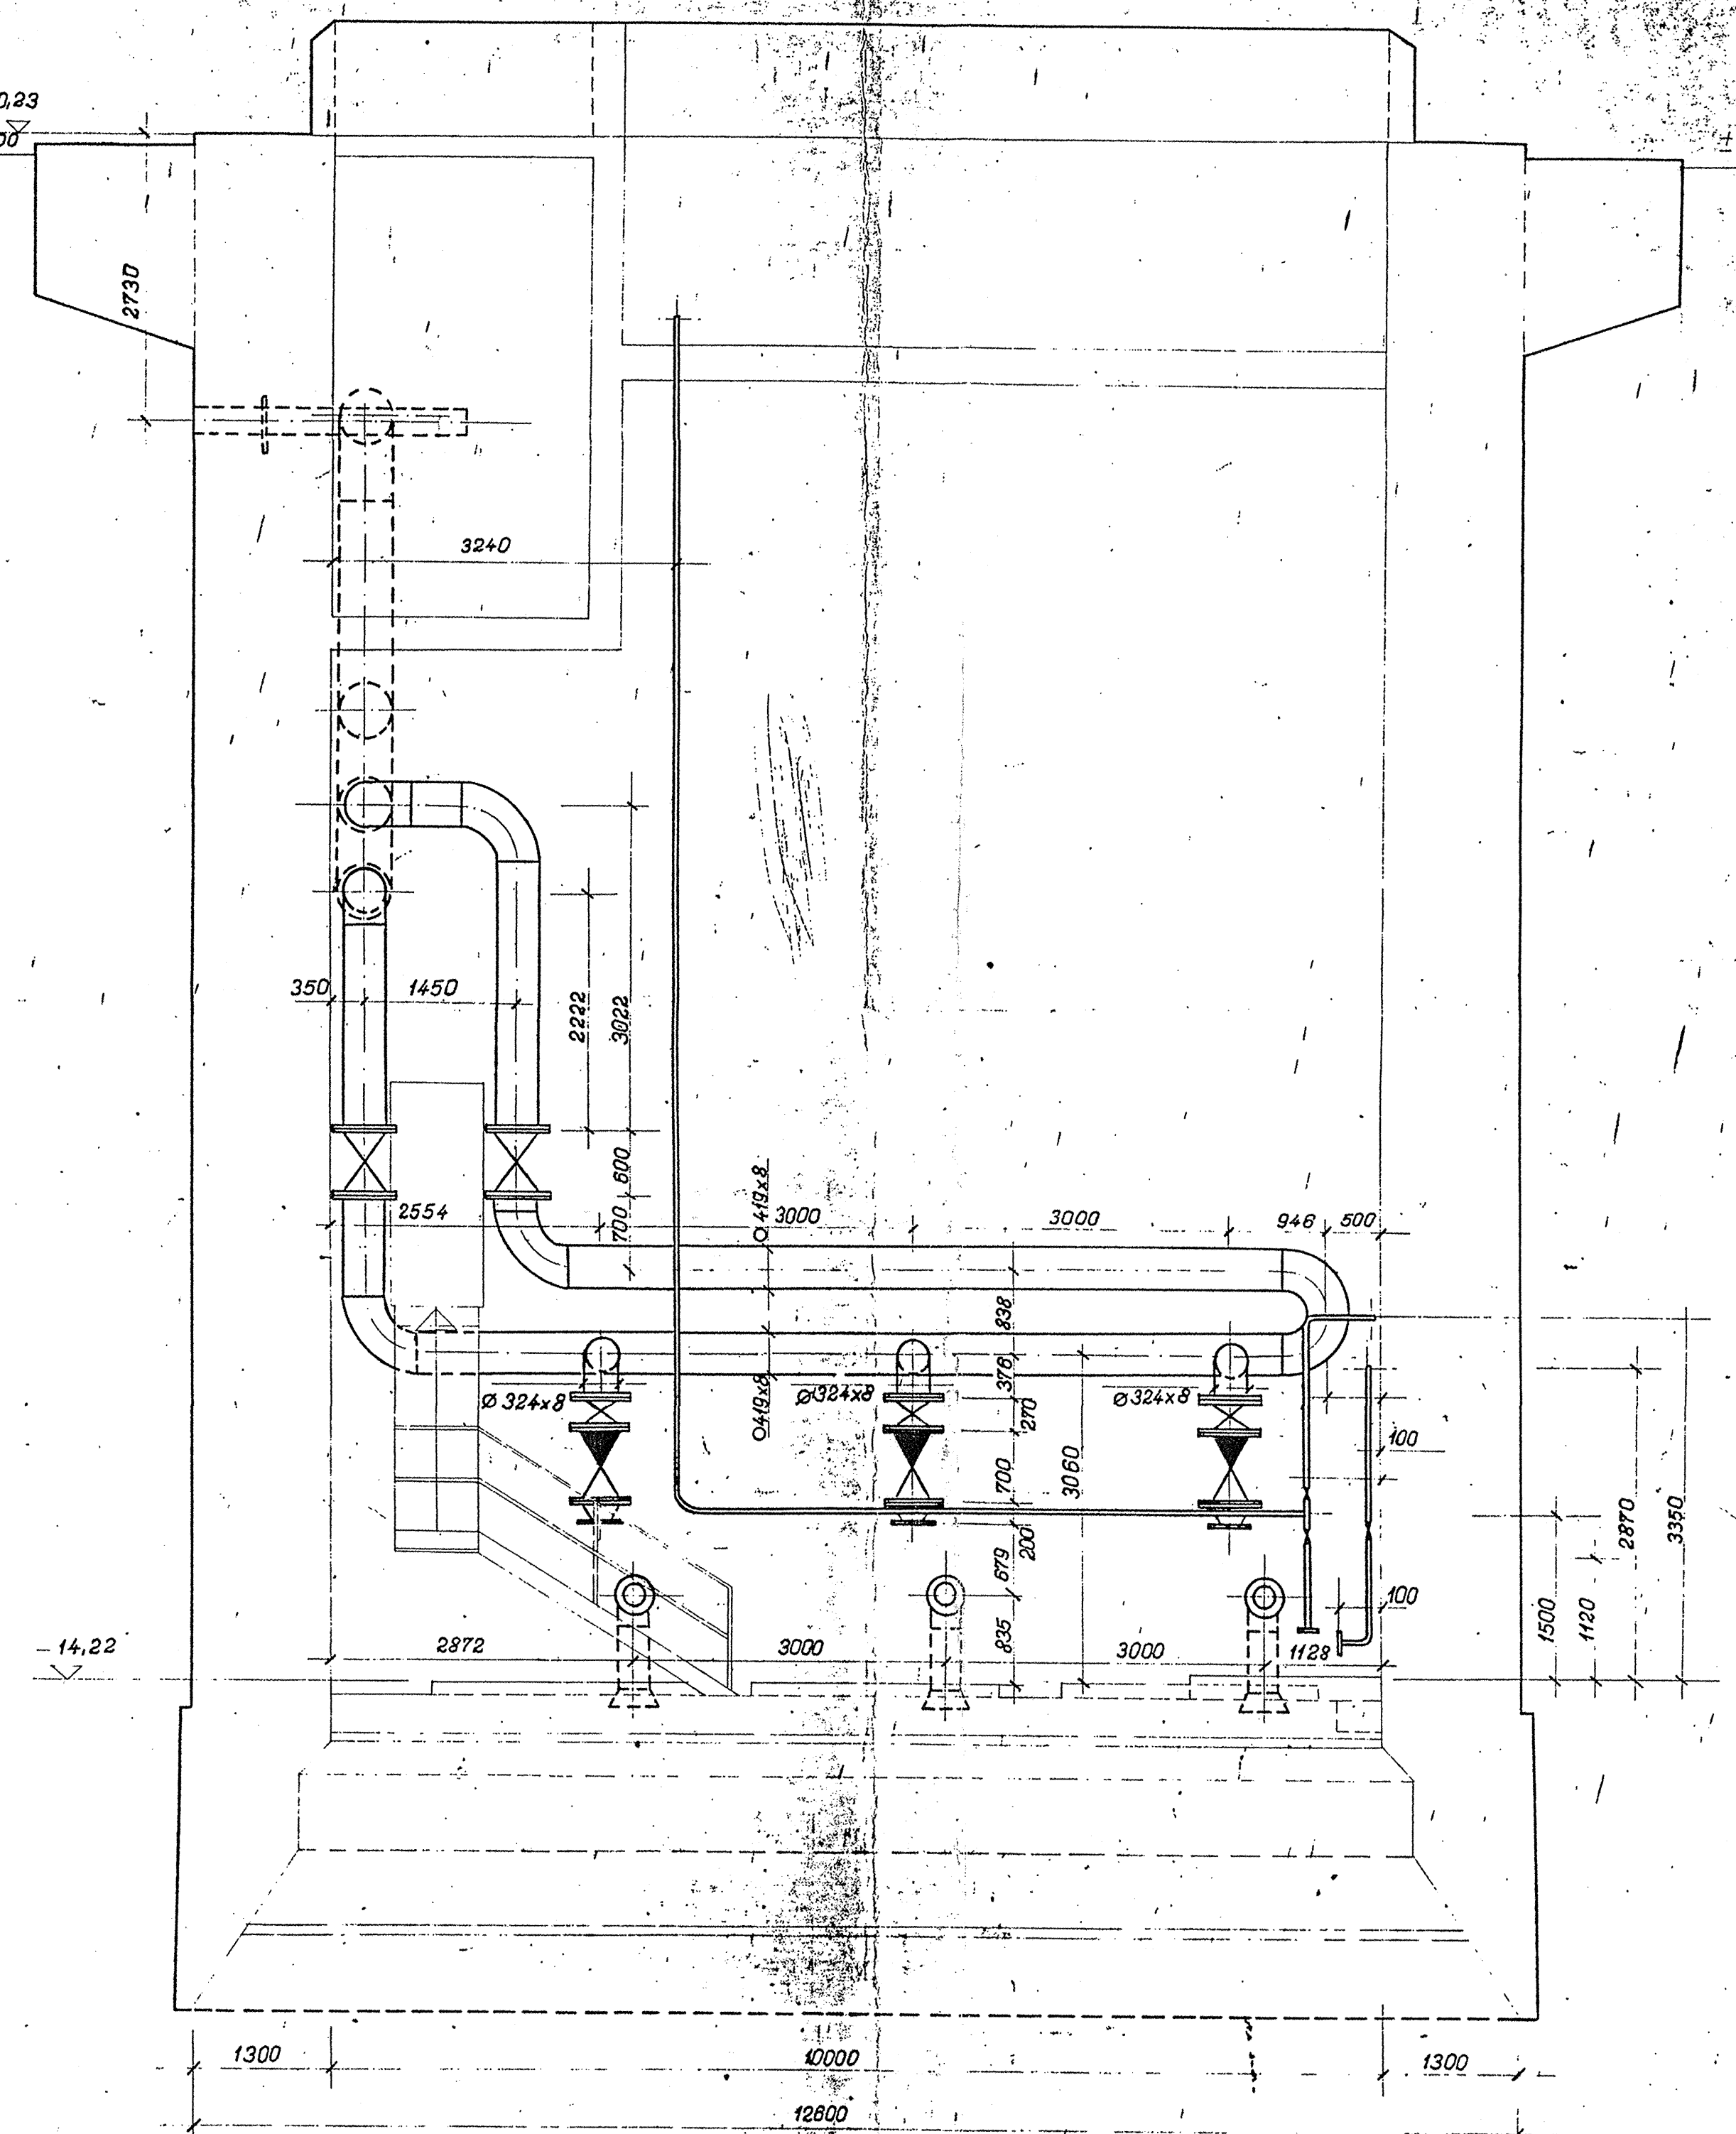

„ B-C ” metszet
M = 1:50

D

1234,22
9237,05

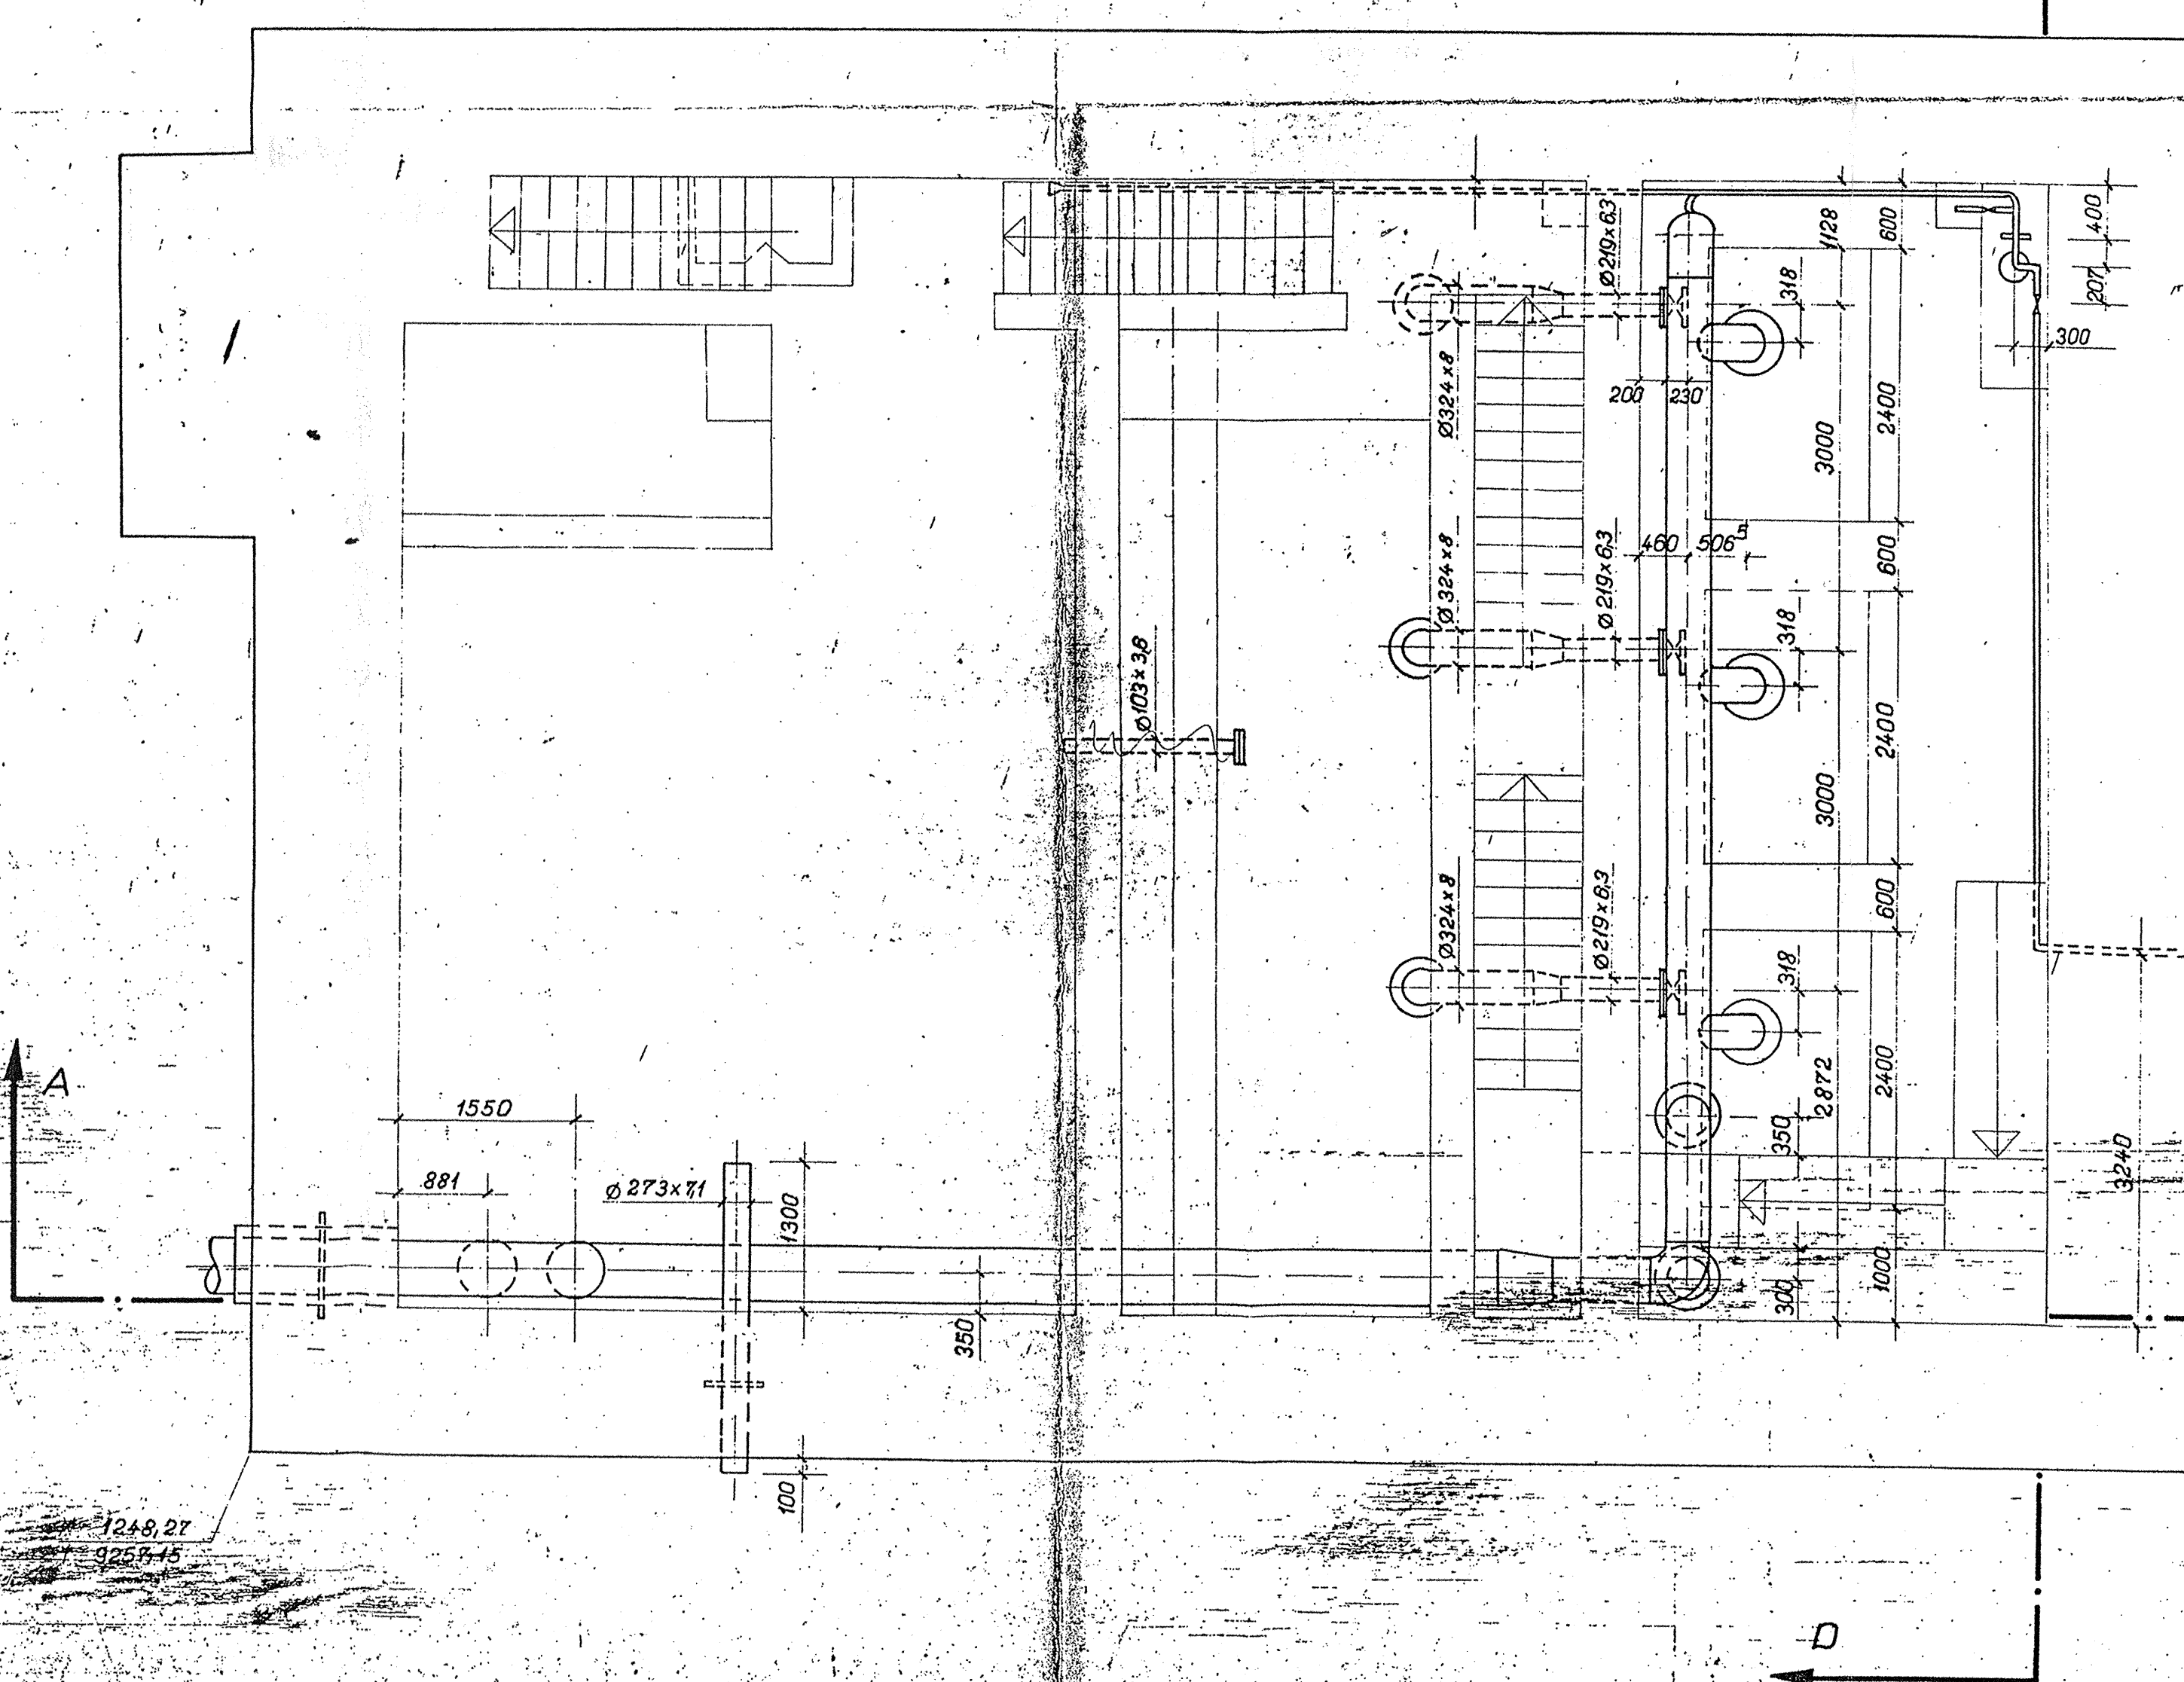

Másolat a KÖM 0-222-9412-es számú rajzról

Jel.	31
Méret	1:50
ÓAM	R.D.H. Dufvareve üle- pítő
Bulydán	Endrész B
1979.1.16.	1979.1.16.
melléklet	