




Hosszmetesztet

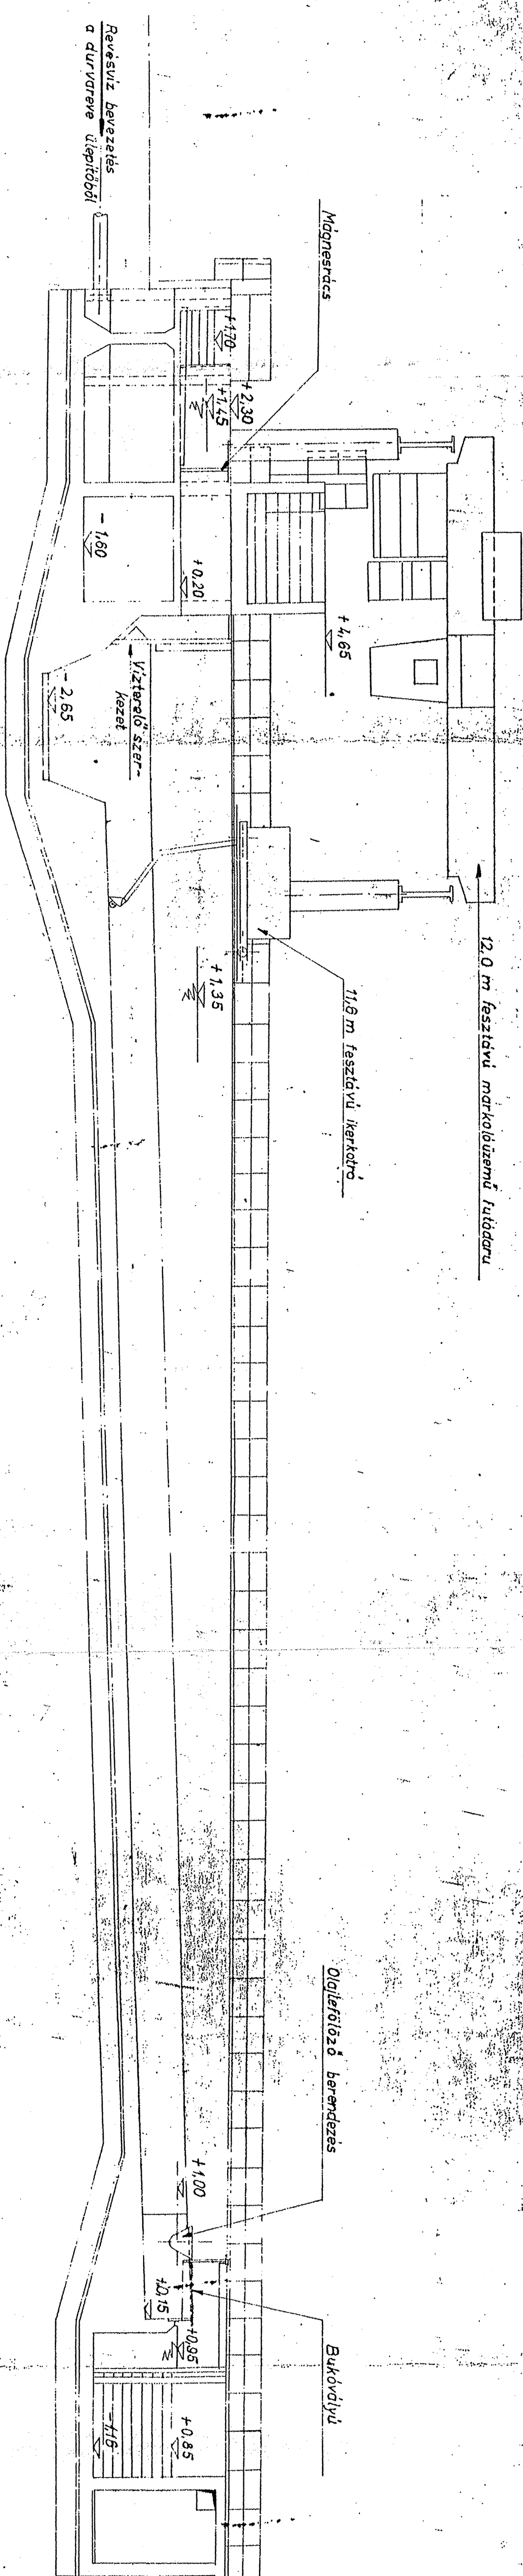

Keresztnetszet

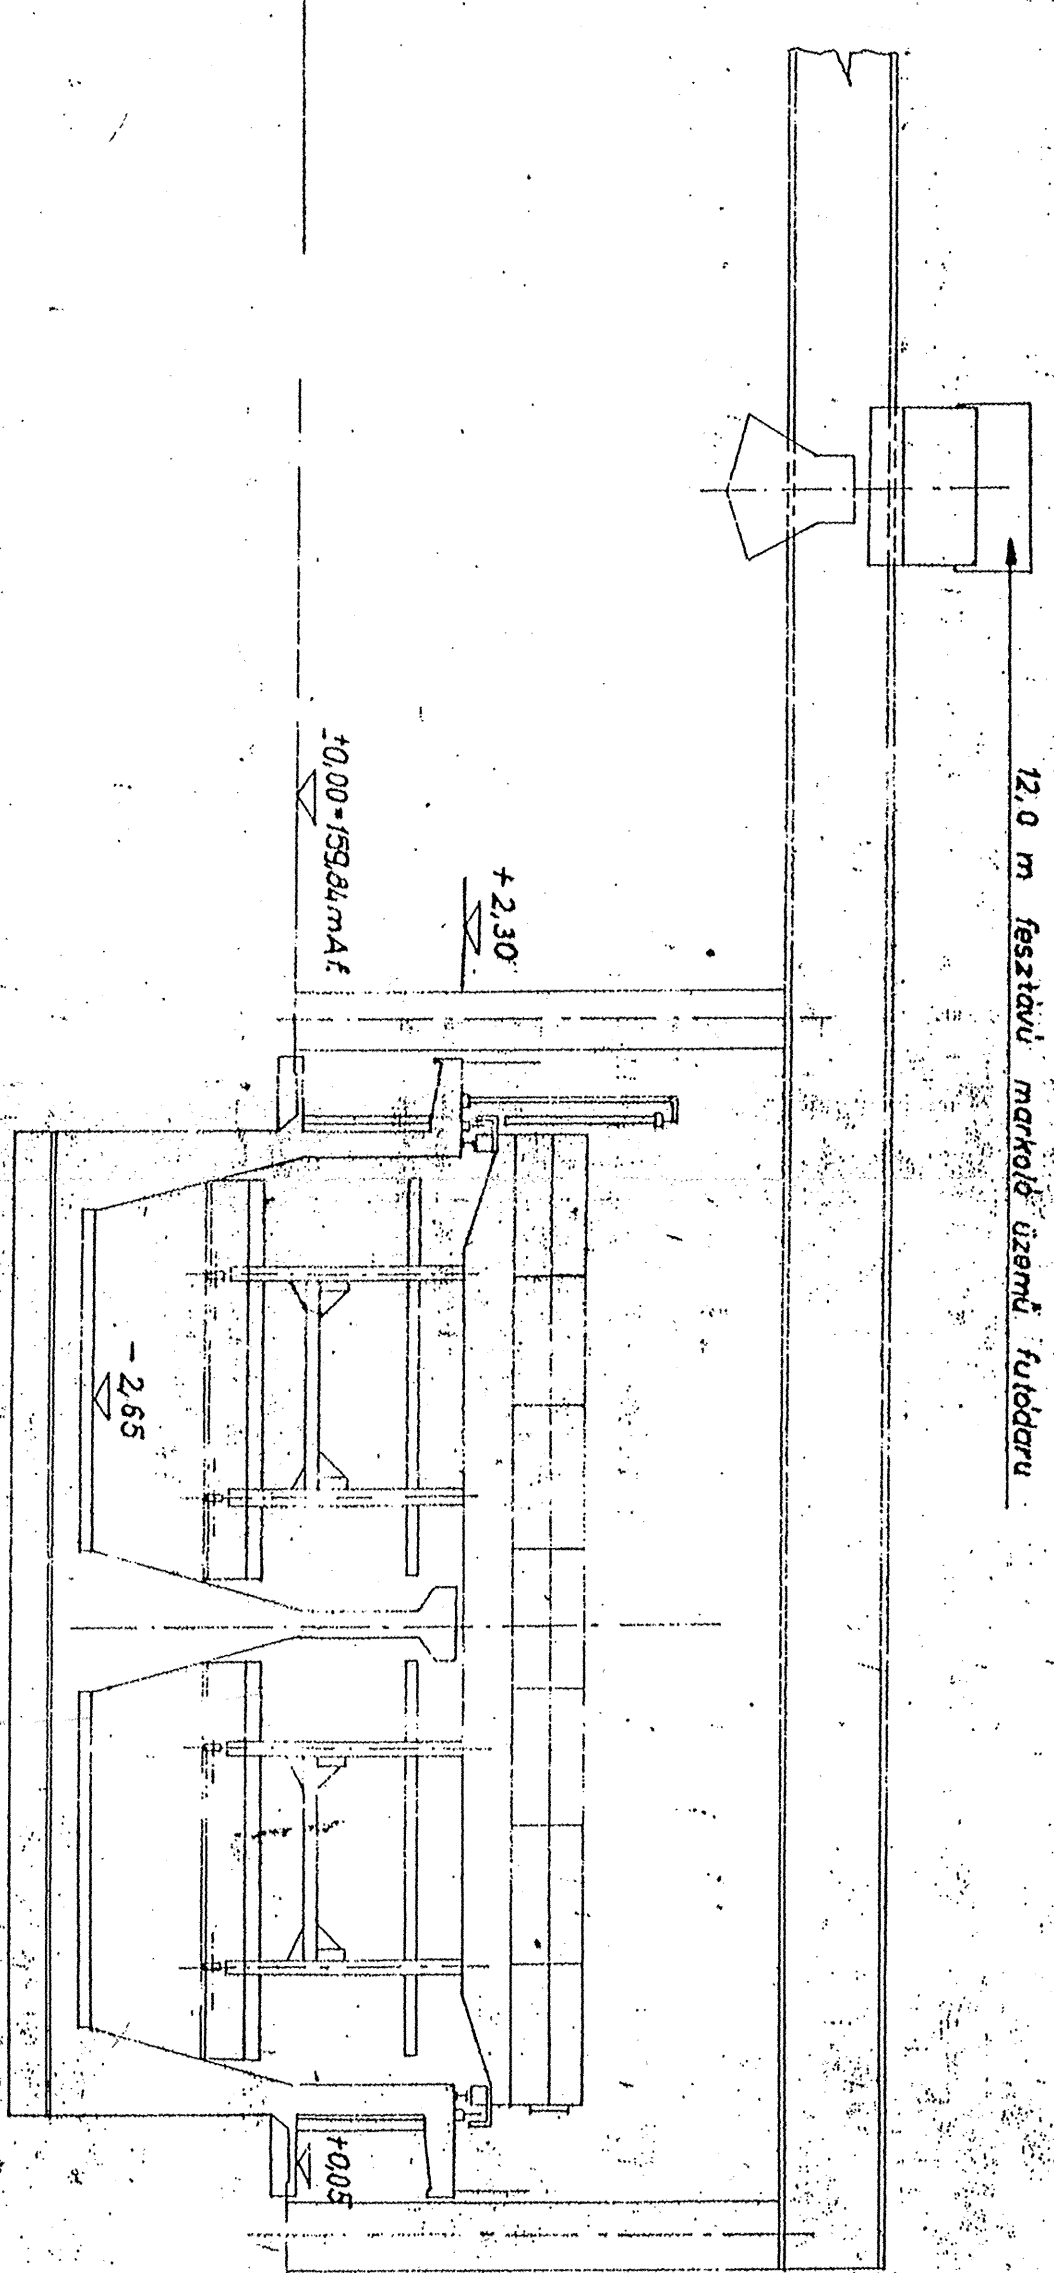

Felülnézet

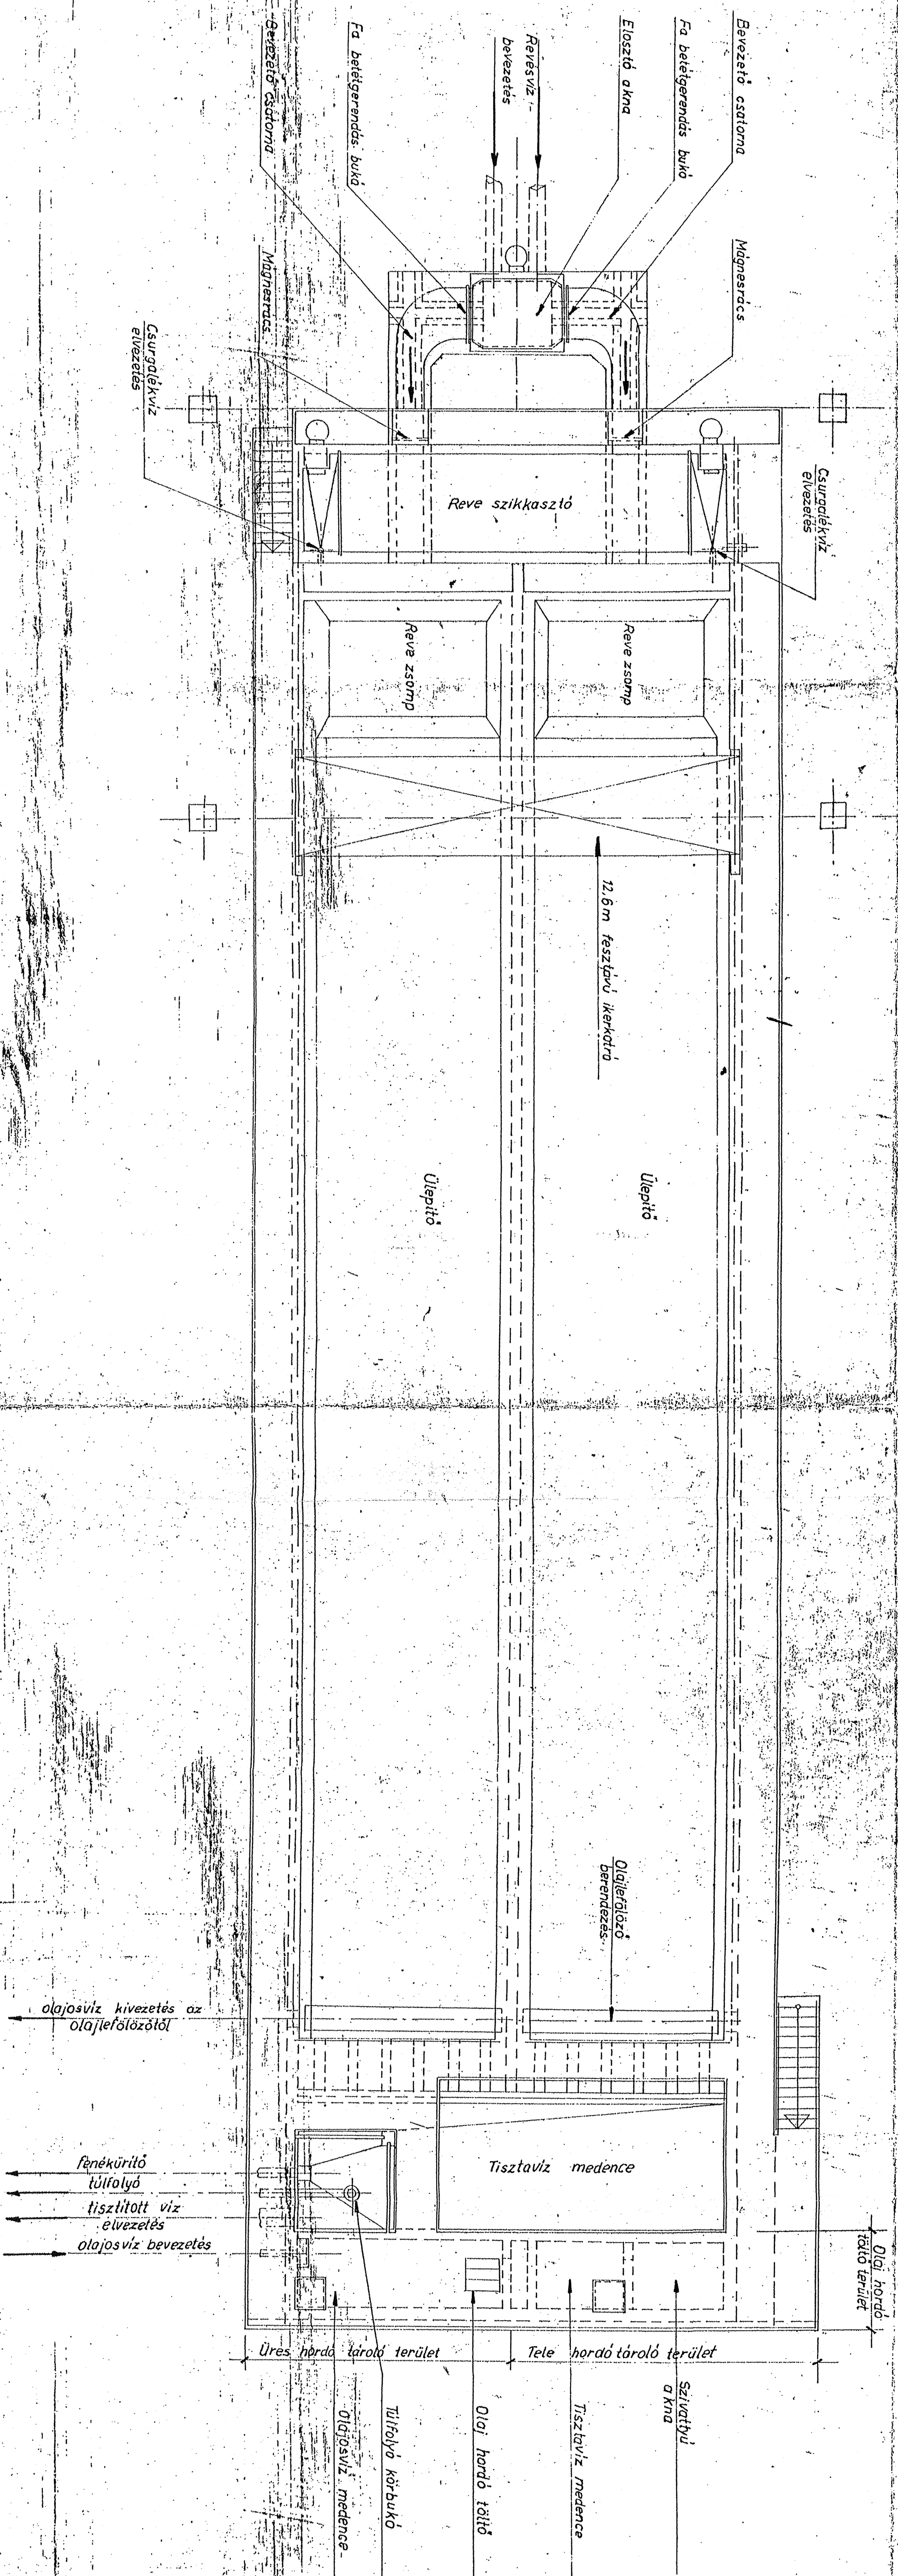

Másolat a K.G.M.T.I. 0-222-9314-es számú rajzáról.

[illegible]