A feltranszitált d. dokumentumhoz tartozik!
Monostyán Zrt.

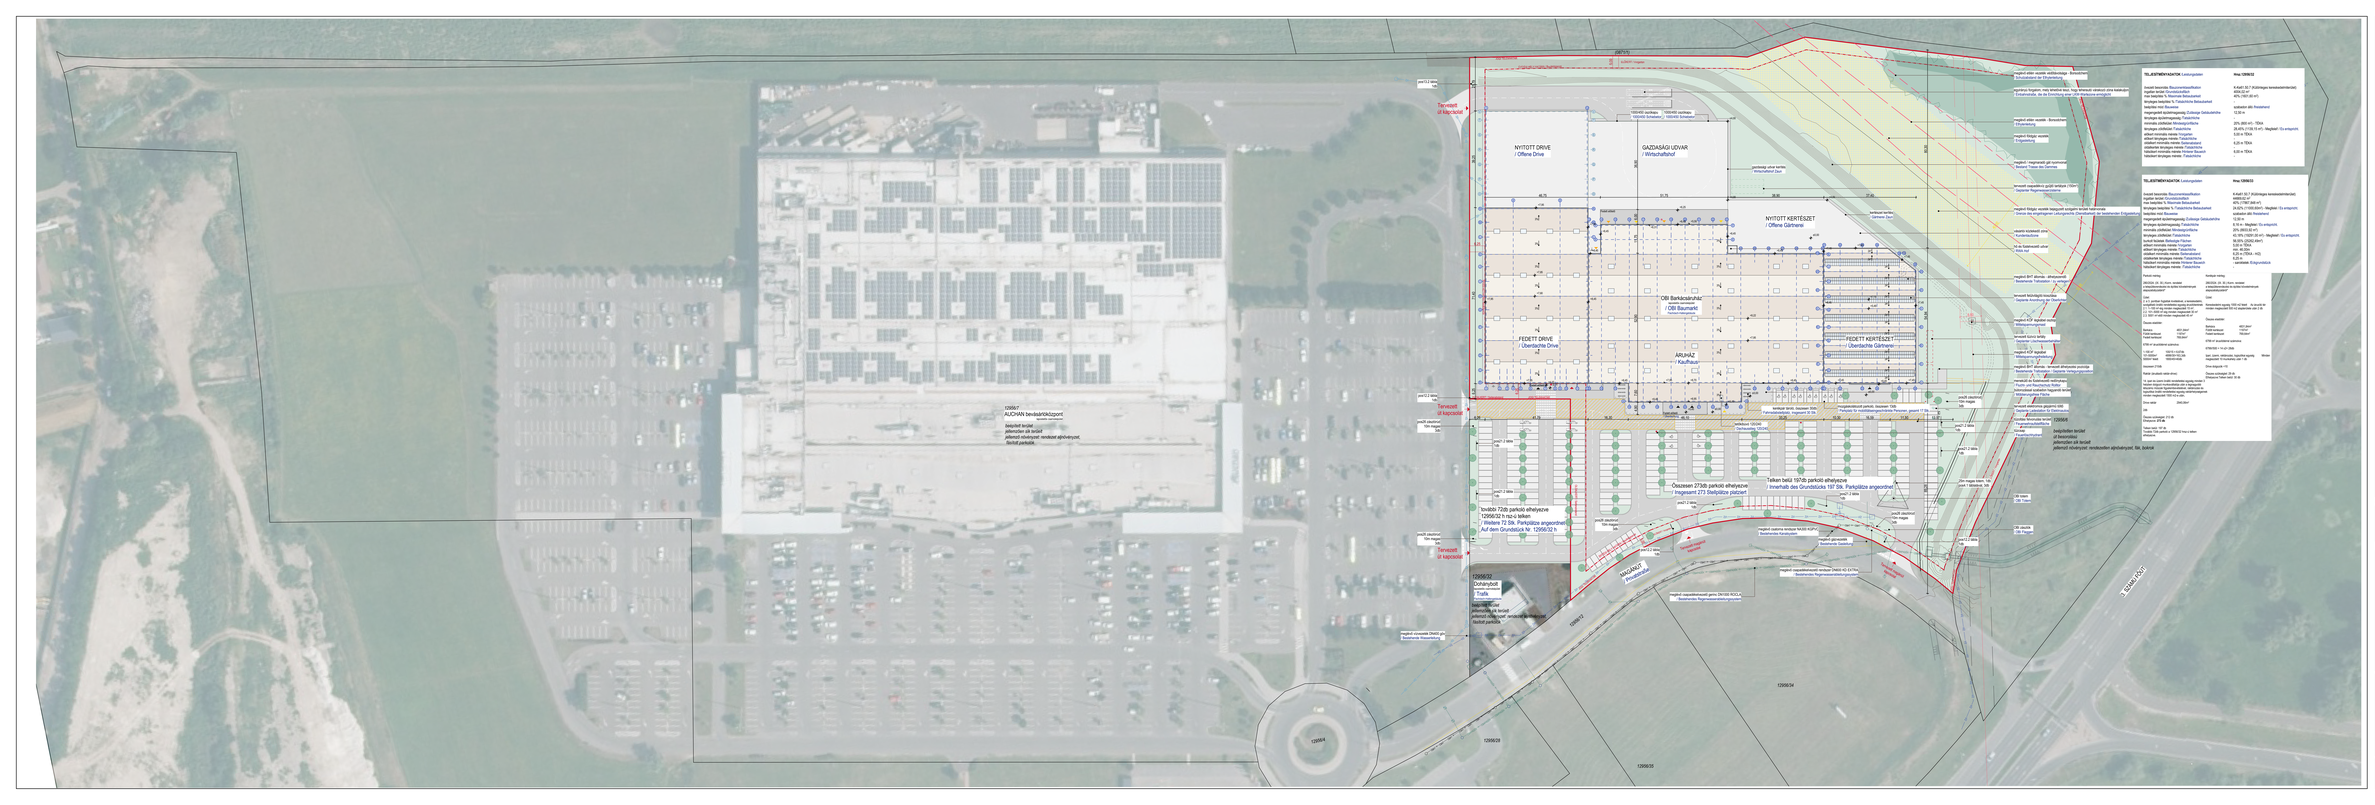
NYITOTT DRIVE
/ Offene Drive
GAZDASÁGI UDVAR
/ Wirtschaftshof
NYITOTT KERTÉSZET
/ Offene Gärtnerei
OBI Barkácsáruház
/ OBI Baumarkt
FEDETT DRIVE
/ Überdachte Drive
ÁRUHÁZ
/ Kaufhaus
FEDETT KERTÉSZET
/ Überdachte Gärtnerei
Összesen 273db parkoló elhelyezve
/ Insgesamt 273 Stellplätze platziert
Telken belül 197db parkoló elhelyezve
/ Innerhalb des Grundstücks 197 Stk. Parkplätze angeordnet
További 72db parkoló elhelyezve
1295/32/1 hrsz-ú telken
/ Weitere 72 Stk. Parkplätze angeordnet
Auf dem Grundstück Nr. 1295/32/1
1295/32
Zöldterület
/ Grünfläche
1295/34
1295/28
1295/33
1295/4
1295/5
Tervezett út kapcsolat
Tervezett út kapcsolat
Tervezett út kapcsolat
KÖZÚT
/ ÖFFENTLICHE STRAßE
ALÁVONÓ beépítő/kötő/szigetek
/ Einfügen/Verbinden/Inseln
beépített terület
/ bebaute Fläche
jelentősen zöldített terület
/ wesentlich begrünte Fläche
zöldterület
/ Grünfläche
Kerítés
/ Zaun
Kerítés
/ Zaun
Kerítés
/ Zaun