



EMELETI ALAPRAJZ - RAKTÁR / Obergeschossgrundriss - Warenlager
M=1:200

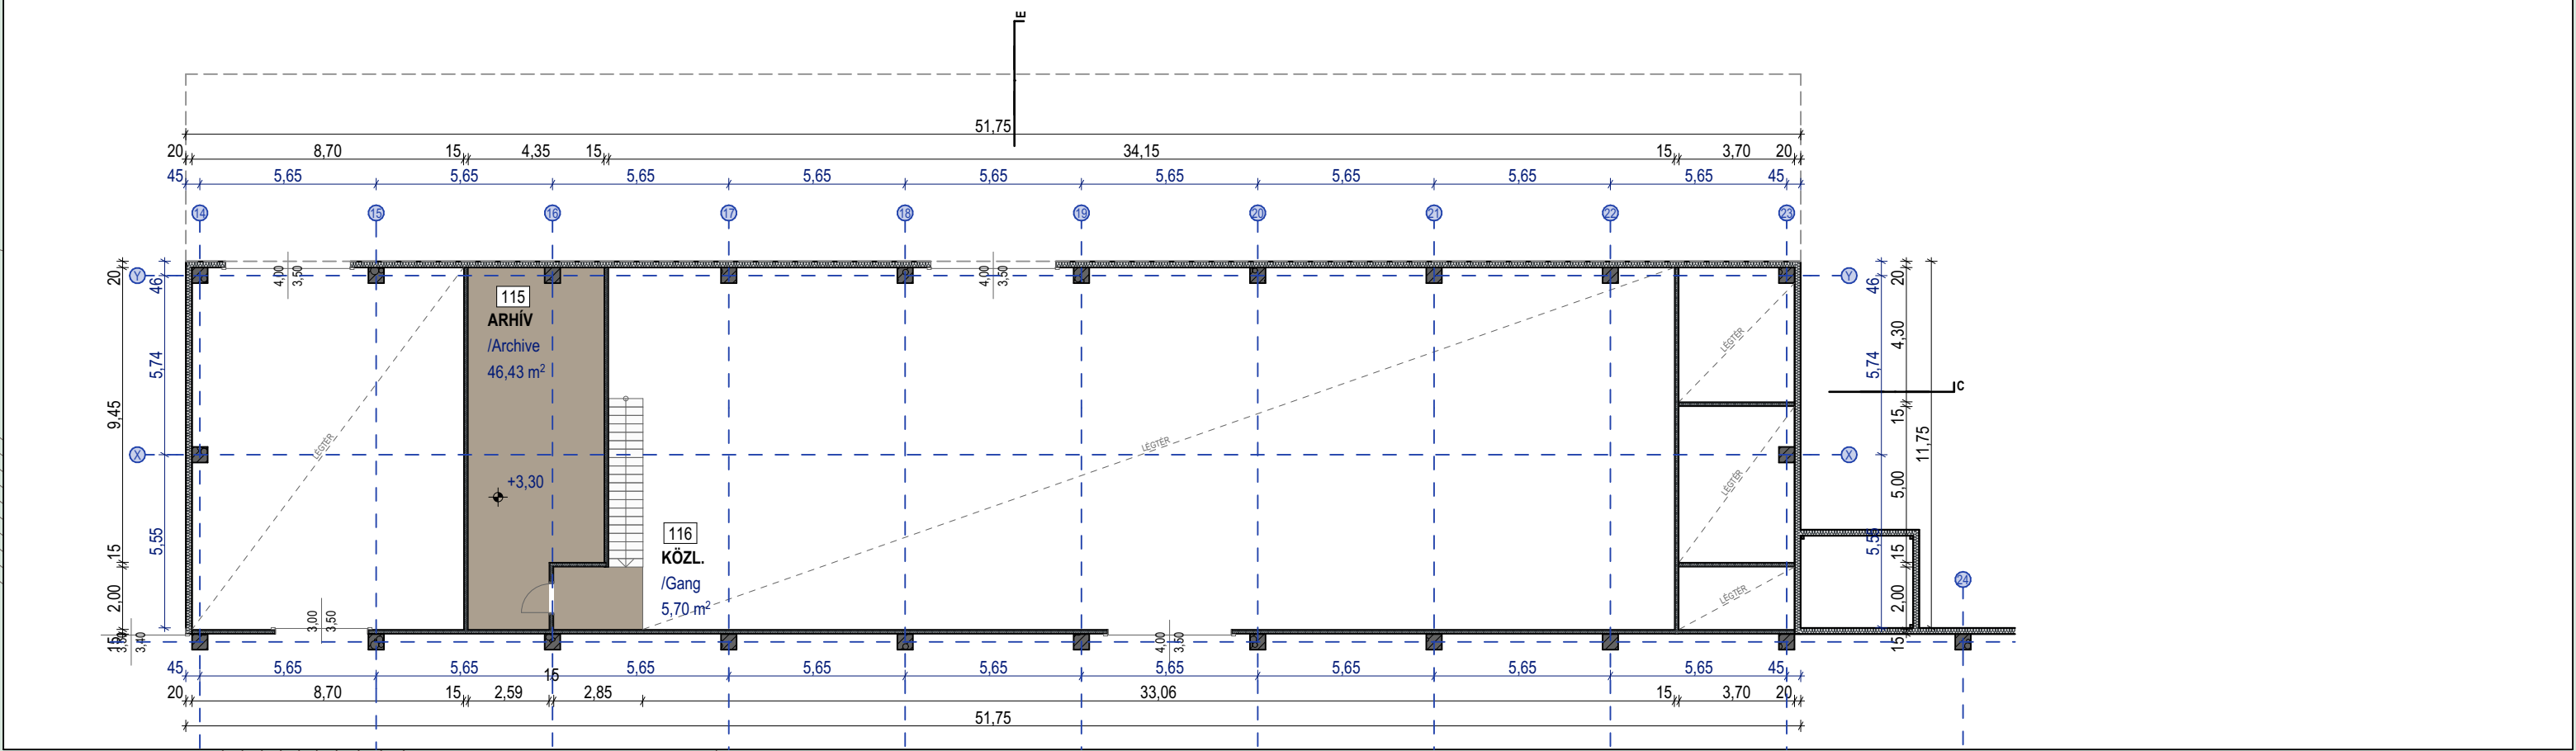

EMELETI ALAPRAJZ - FEJÉPÜLET / Obergeschossgrundriss - Kopfbau
M=1:200

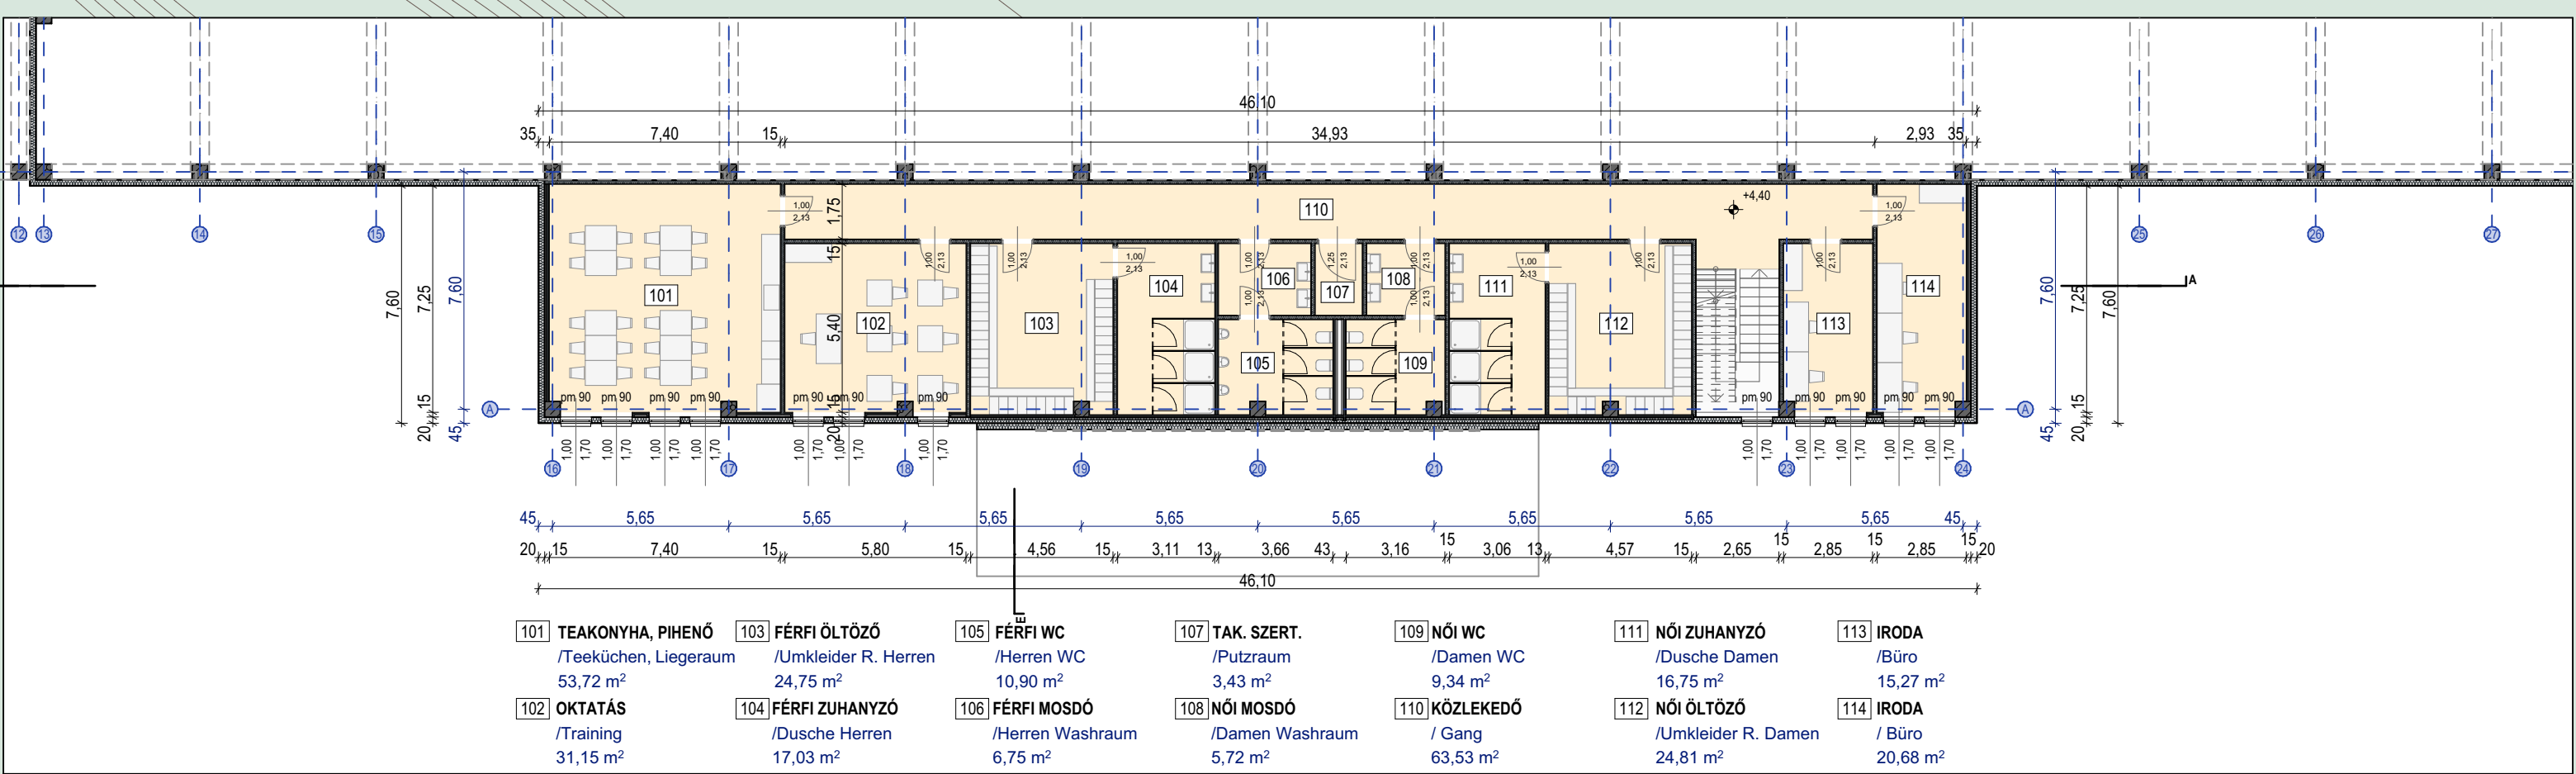

