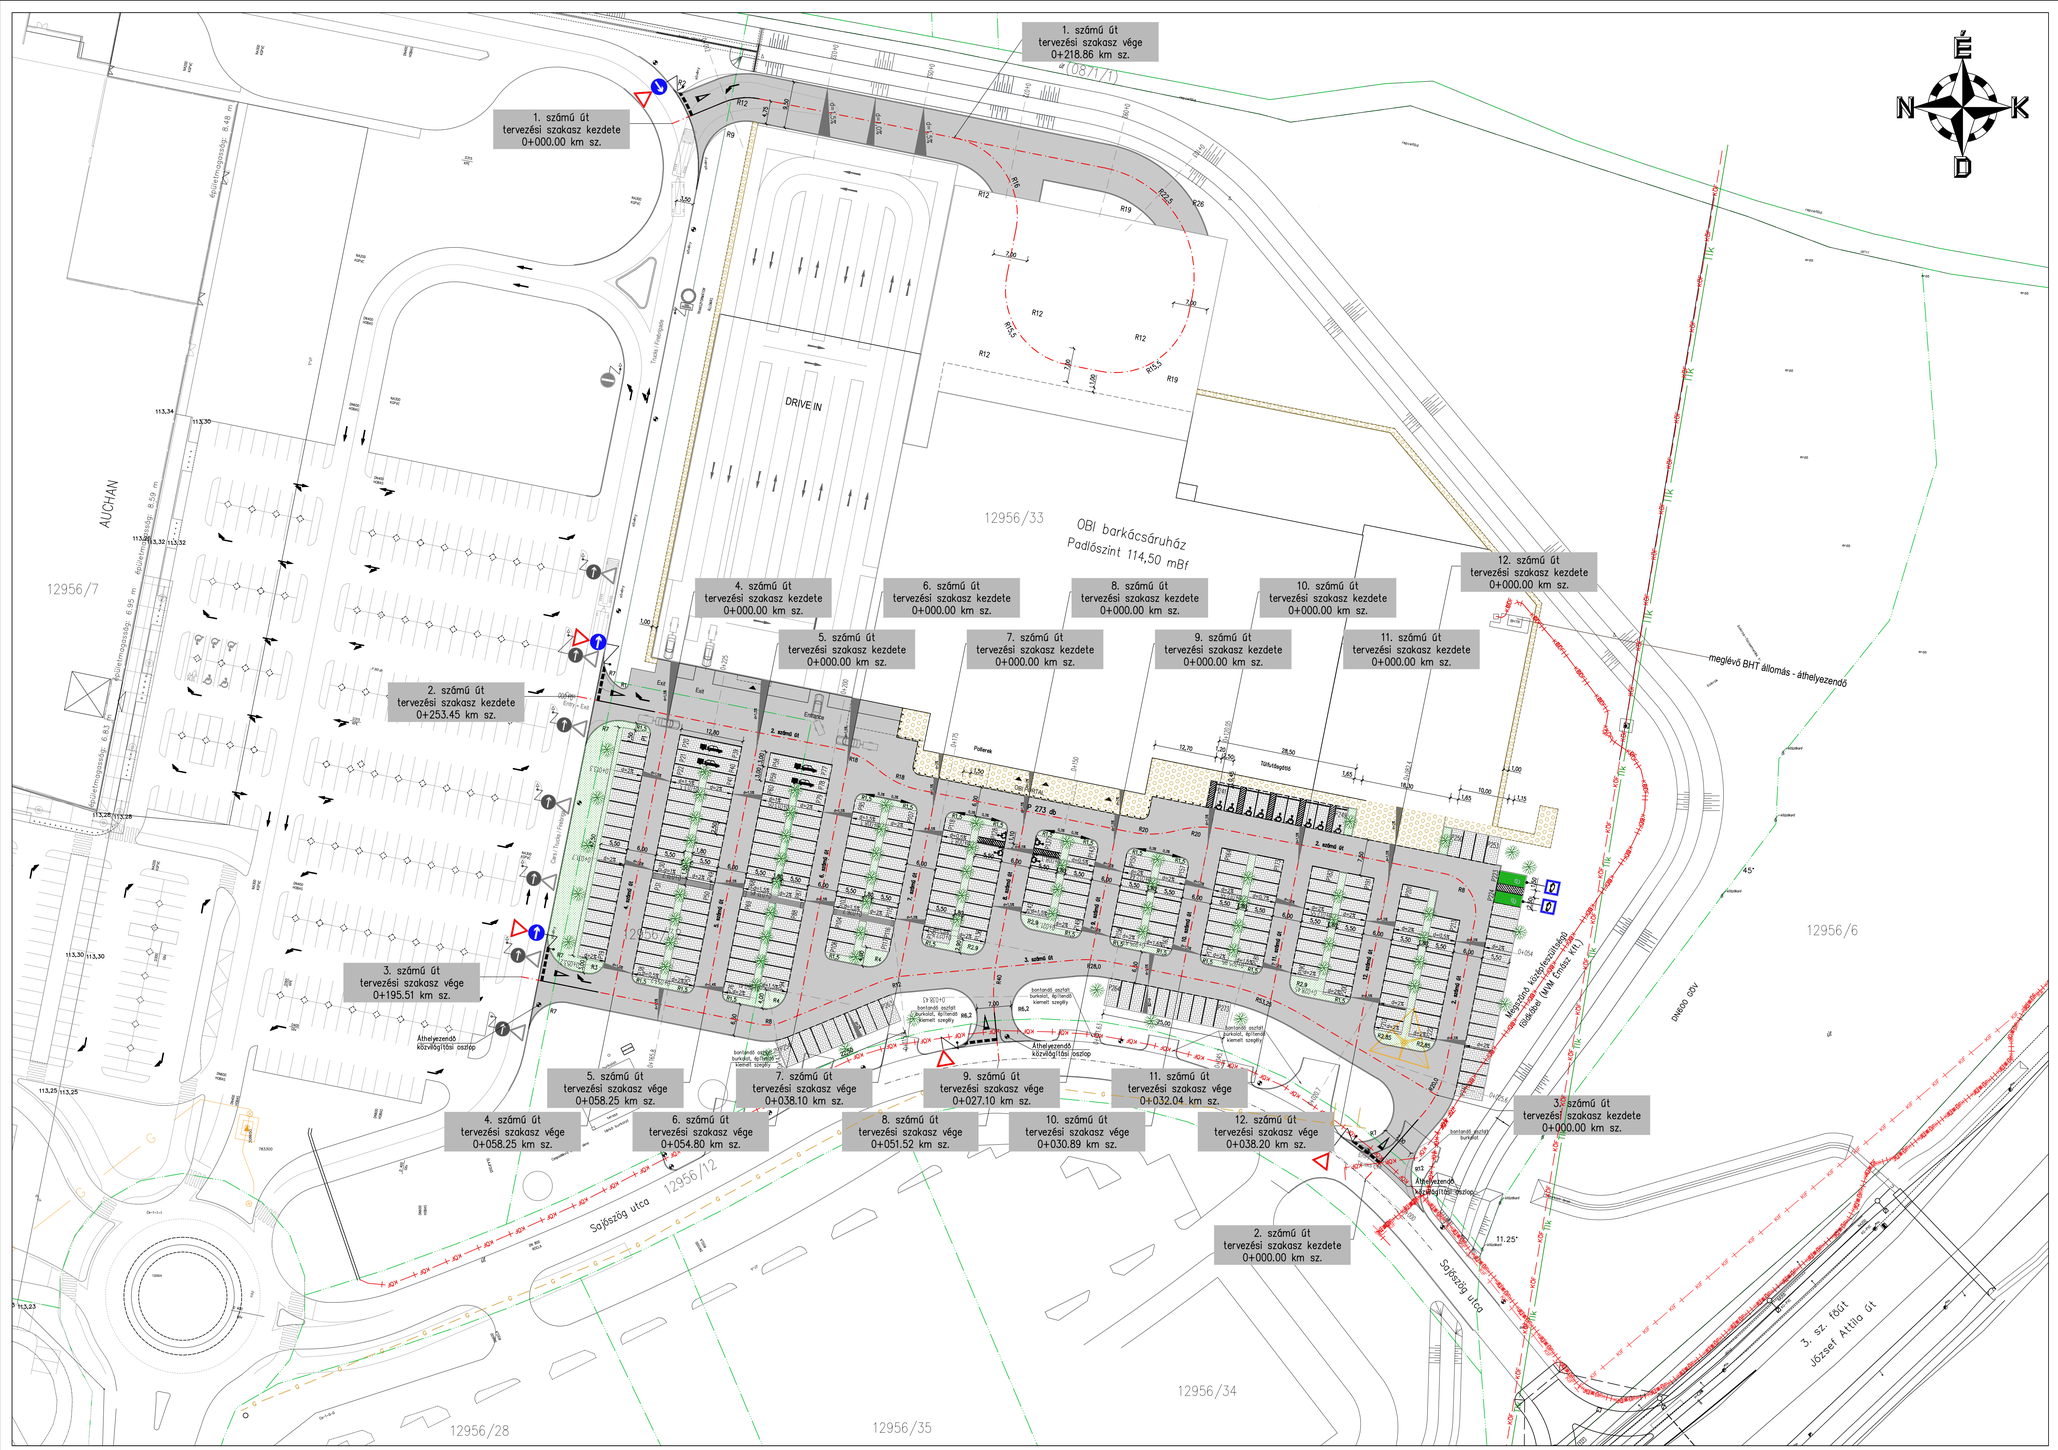
1. számú út
tervezési szakasz vége
0+218.86 km sz.
1. számú út
tervezési szakasz kezdete
0+000.00 km sz.
2. számú út
tervezési szakasz kezdete
0+253.45 km sz.
3. számú út
tervezési szakasz vége
0+195.51 km sz.
4. számú út
tervezési szakasz kezdete
0+000.00 km sz.
4. számú út
tervezési szakasz vége
0+058.25 km sz.
5. számú út
tervezési szakasz kezdete
0+000.00 km sz.
5. számú út
tervezési szakasz vége
0+058.25 km sz.
6. számú út
tervezési szakasz kezdete
0+000.00 km sz.
6. számú út
tervezési szakasz vége
0+054.80 km sz.
7. számú út
tervezési szakasz kezdete
0+000.00 km sz.
7. számú út
tervezési szakasz vége
0+038.10 km sz.
8. számú út
tervezési szakasz kezdete
0+000.00 km sz.
8. számú út
tervezési szakasz vége
0+051.52 km sz.
9. számú út
tervezési szakasz kezdete
0+000.00 km sz.
9. számú út
tervezési szakasz vége
0+027.10 km sz.
10. számú út
tervezési szakasz kezdete
0+000.00 km sz.
10. számú út
tervezési szakasz vége
0+030.89 km sz.
11. számú út
tervezési szakasz kezdete
0+000.00 km sz.
11. számú út
tervezési szakasz vége
0+032.04 km sz.
12. számú út
tervezési szakasz kezdete
0+000.00 km sz.
12. számú út
tervezési szakasz vége
0+038.20 km sz.
3. számú út
tervezési szakasz kezdete
0+000.00 km sz.
2. számú út
tervezési szakasz kezdete
0+000.00 km sz.
DRIVE IN
OBI barkácsáruház
Padlószint 114,50 mBf
AUCHAN
12956/7
12956/33
12956/6
12956/12
12956/34
12956/28
12956/35
Sajószög utca
3. sz. főút
József Attila út
meglévő BHT állomás - áthelyezendő
Áthelyezendő közvilágítási oszlop
Áthelyezendő közvilágítási oszlop
Áthelyezendő közvilágítási oszlop
Meglévő közvilágítási oszlop
Meglévő közvilágítási oszlop
Meglév