A felhasználót a dokumentumhoz rendelte:
Idomsoft Zrt.

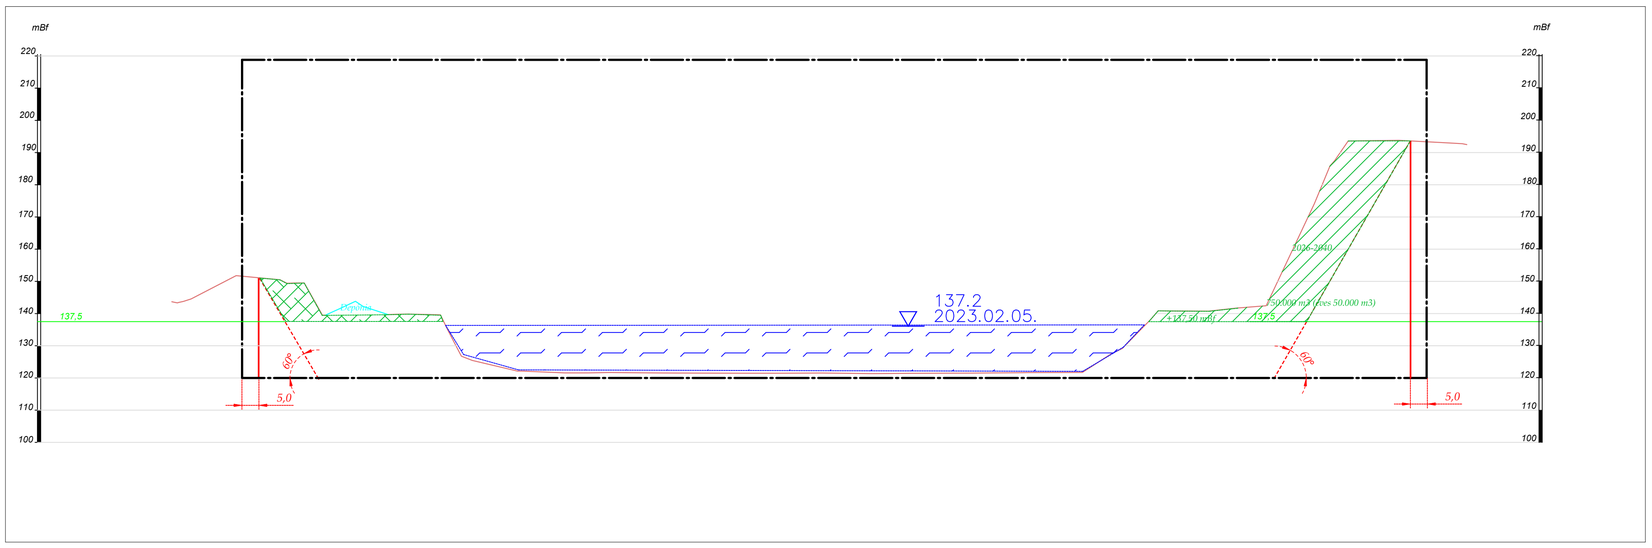

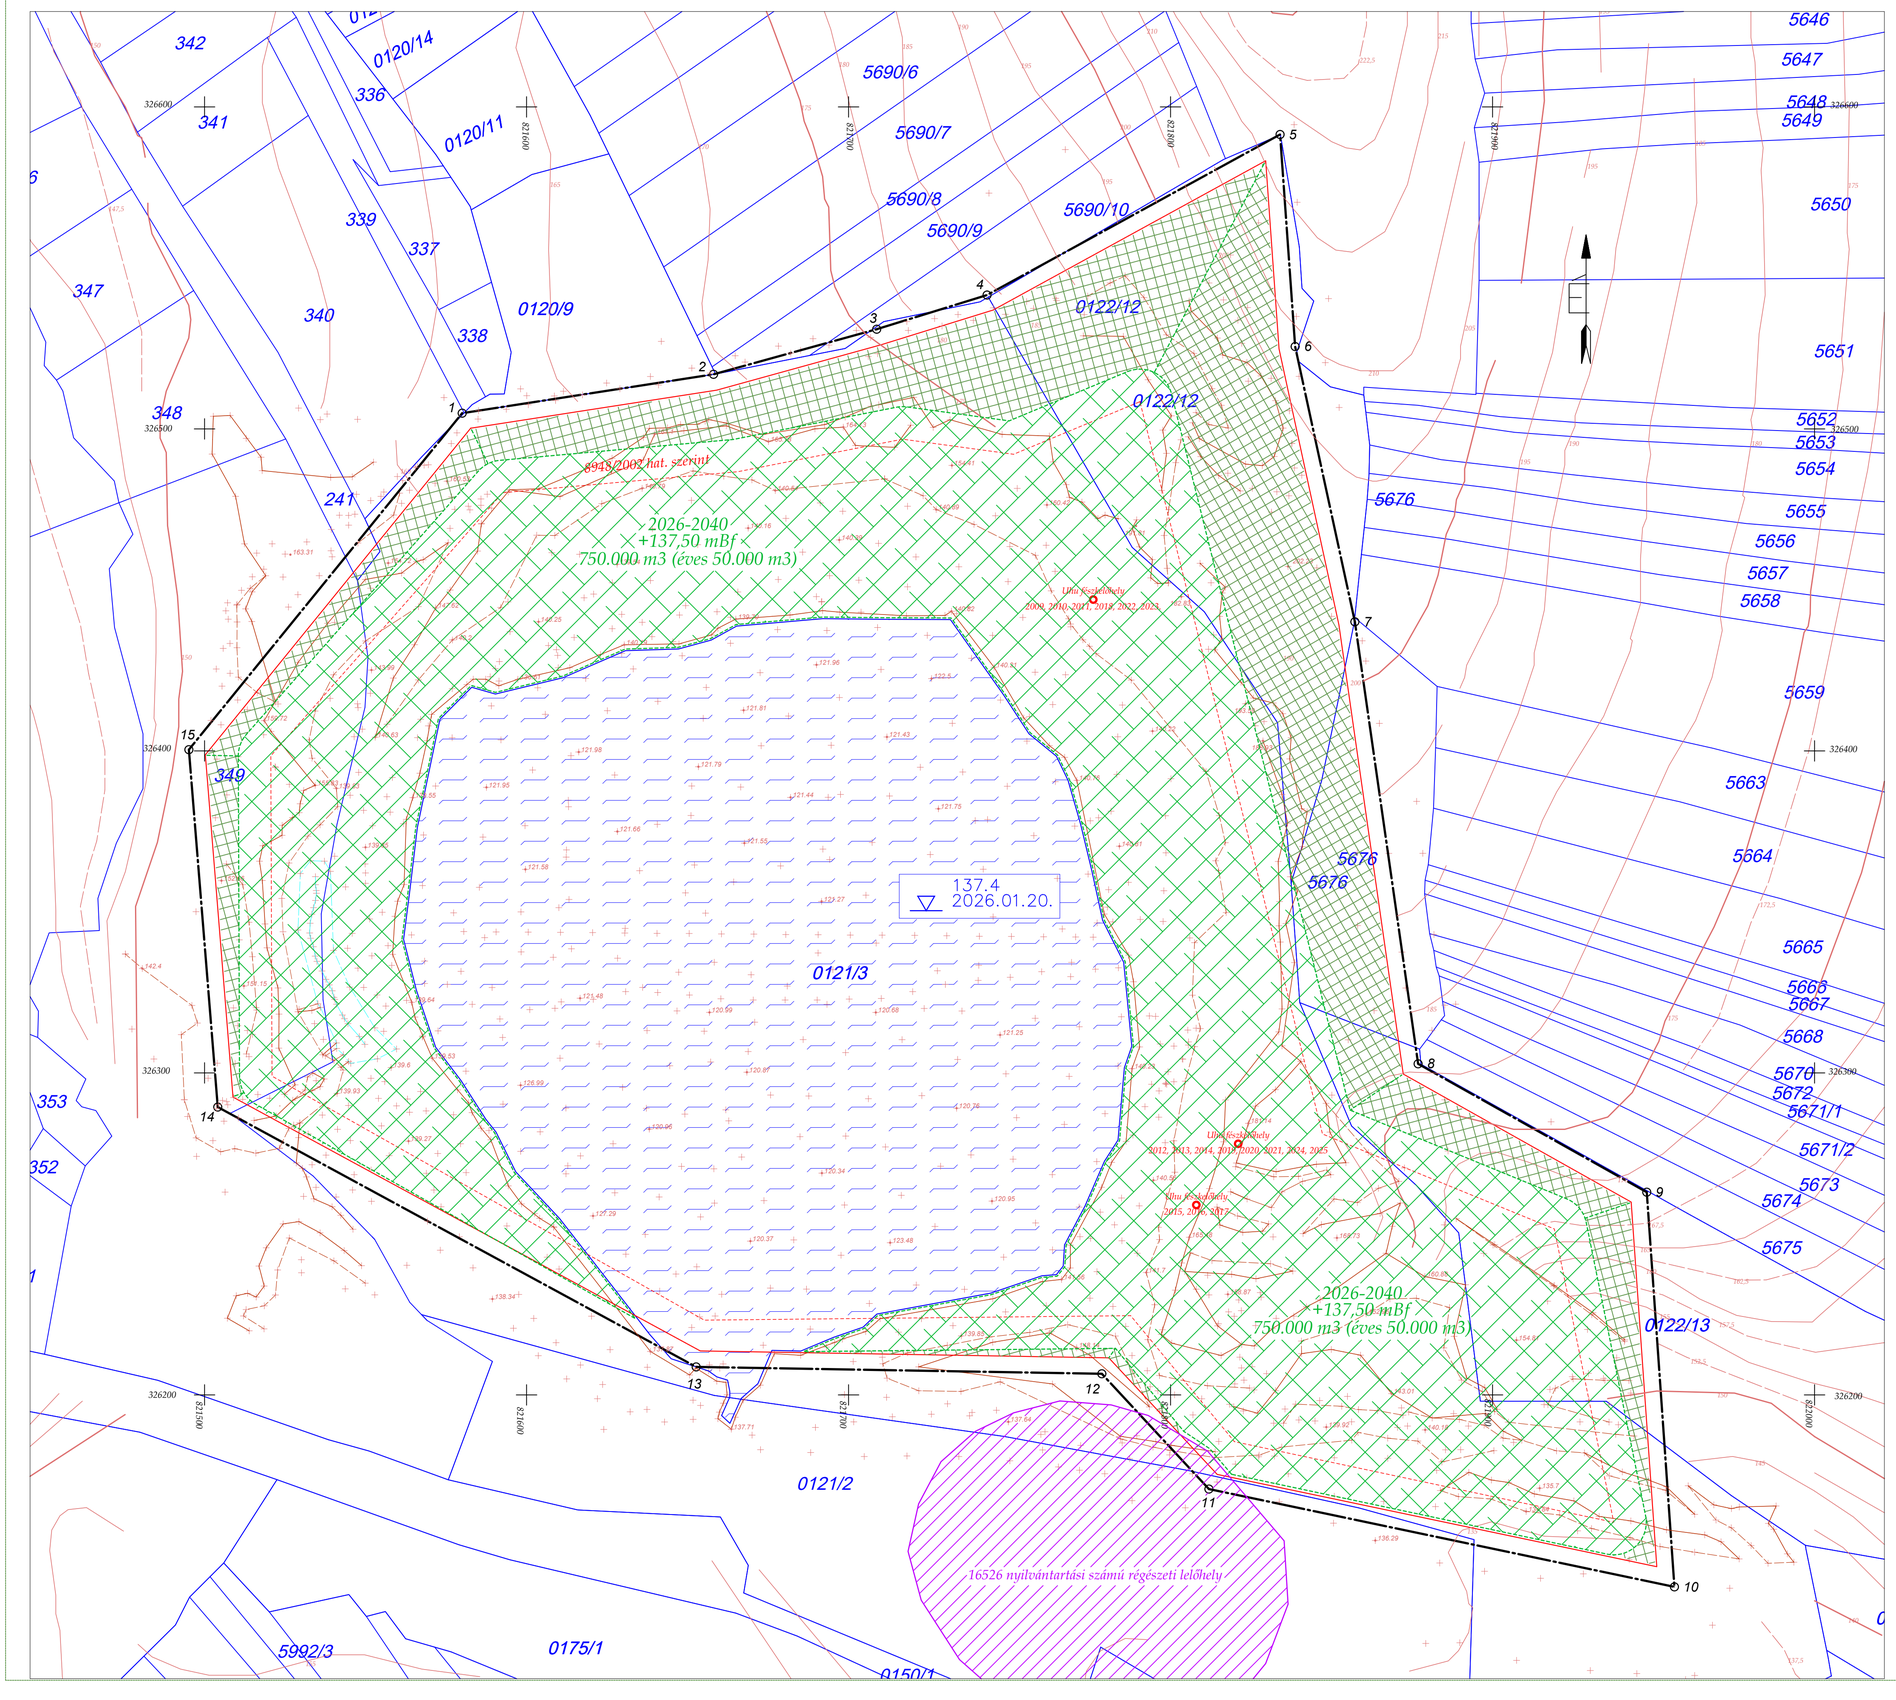

A bányatelek határ koordinátái:

Pszám	Y	X	Z
1.	821580,01	326504,89	160,20
2.	821658,07	326516,96	168,10
3.	821708,74	326530,97	177,00
4.	821743,01	326541,58	183,70
5.	821834,01	326591,44	218,80
6.	821838,69	326525,58	208,50
7.	821857,24	326440,10	200,30
8.	821876,88	326302,83	180,00
9.	821947,89	326262,96	167,20
10.	821956,48	326140,39	140,00
11.	821811,91	326170,77	141,00
12.	821778,66	326206,57	145,40
13.	821652,67	326208,70	137,20
14.	821504,10	326289,40	142,80
15.	821495,13	326400,39	157,70

Jelmagyarázat:

- Bányatelekhatár
- 3 — bányatelek töréspontja, száma
- védősáv
- védőpillér
- Uhu fészkelőhely 2015, 2016, 2017 — uhu fészkelőhely, évszámmal
- földrészlet határ
- víz felület
- Tervezett fejtési terület
  Kitermelés üzemezése:
  2026. év : 50.000 m3
  2027. év : 50.000 m3
  2028. év : 50.000 m3
  2029. év : 50.000 m3
  2030. év : 50.000 m3
  2031. év : 50.000 m3
  2032. év : 50.000 m3
  2033. év : 50.000 m3
  2034. év : 50.000 m3
  2035. év : 50.000 m3
  2036. év : 50.000 m3
  2037. év : 50.000 m3
  2038. év : 50.000 m3
  2039. év : 50.000 m3
  2040. év : 50.000 m3
- Tervezett kitermelés során műszski tájrendezésre tervezett terület

Műholdas korrekciós szolgáltatás: Lechner Tudásközpont Nonprofit Kft.
Készült az állami alapadatok felhasználásával
B-A-Z Vármegyei Kormányhivatal Földhivatali Főosztály, Szerencs:
Megr.sz.: 235449/6/2023

Bányavállalkozó:	Dolomit 2002 Kft. 8044 Kincsebánya, belterület 2030 hrsz.		
C:\Munkák\Bányák\BányaGeoFölding_1.jpg	Tervtérkép 2026.06.01.–2040.12.31.		
	Erdőbénye V.–andezit		
Fedőlap: +218,80 mBf Alaplap: +120,00 mBf	A bánya területe: 12 ha 0449 m²	A bánya minősítése: Nem minősített	A mérést végezte: Ruszkai István
A térkép készítésének ideje: 2026.02.01.		A térkép file neve: Eb–Bm–2026	
Készült a TT–1/2006 számú bányatérkép felhasználásával			Utolsó kiegészítés: 2025.01.20.
Méretarány: 1:1000	Sszám: Eb–1/2026	Vetület: EOV	Magasság: Balti
Bányavállalkozó:	Felelős műsz. vezető:	A bányatérképet szerkesztette:	
		Ruszkai István hites bányamérő ny.sz.: 183	