A felhasználót a dokumentumhoz rendelte:
Idomsoft Zrt.

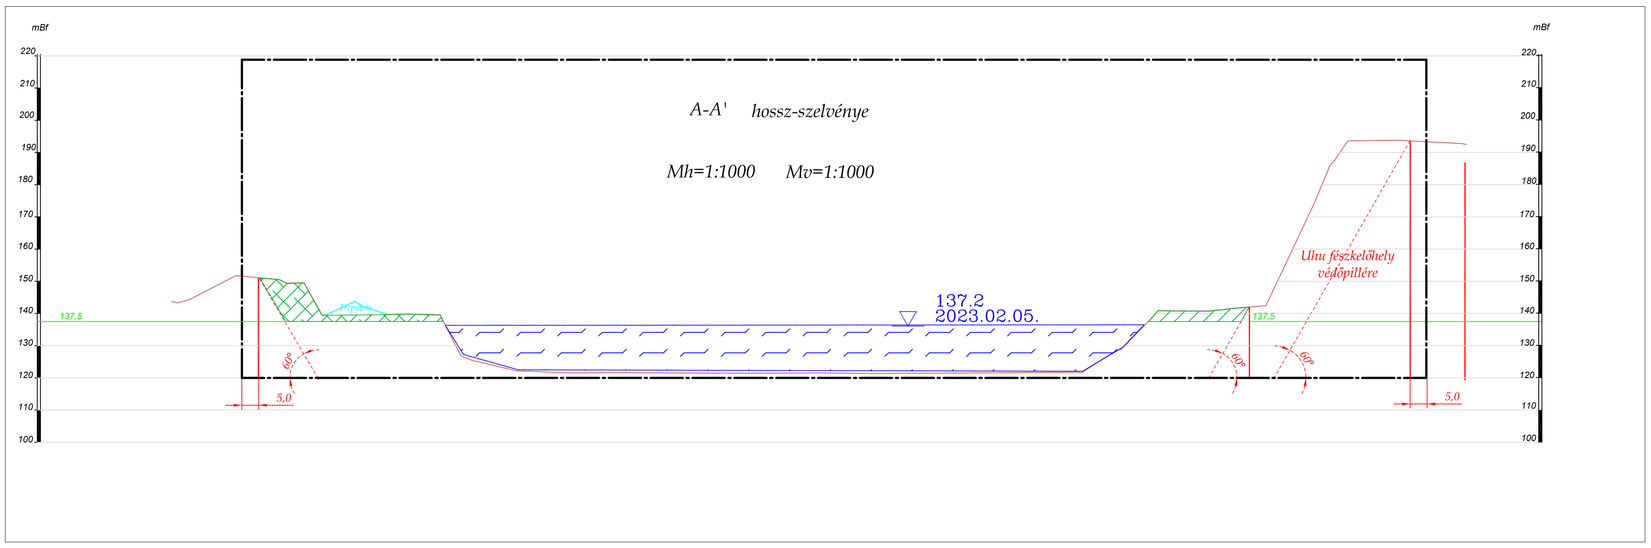

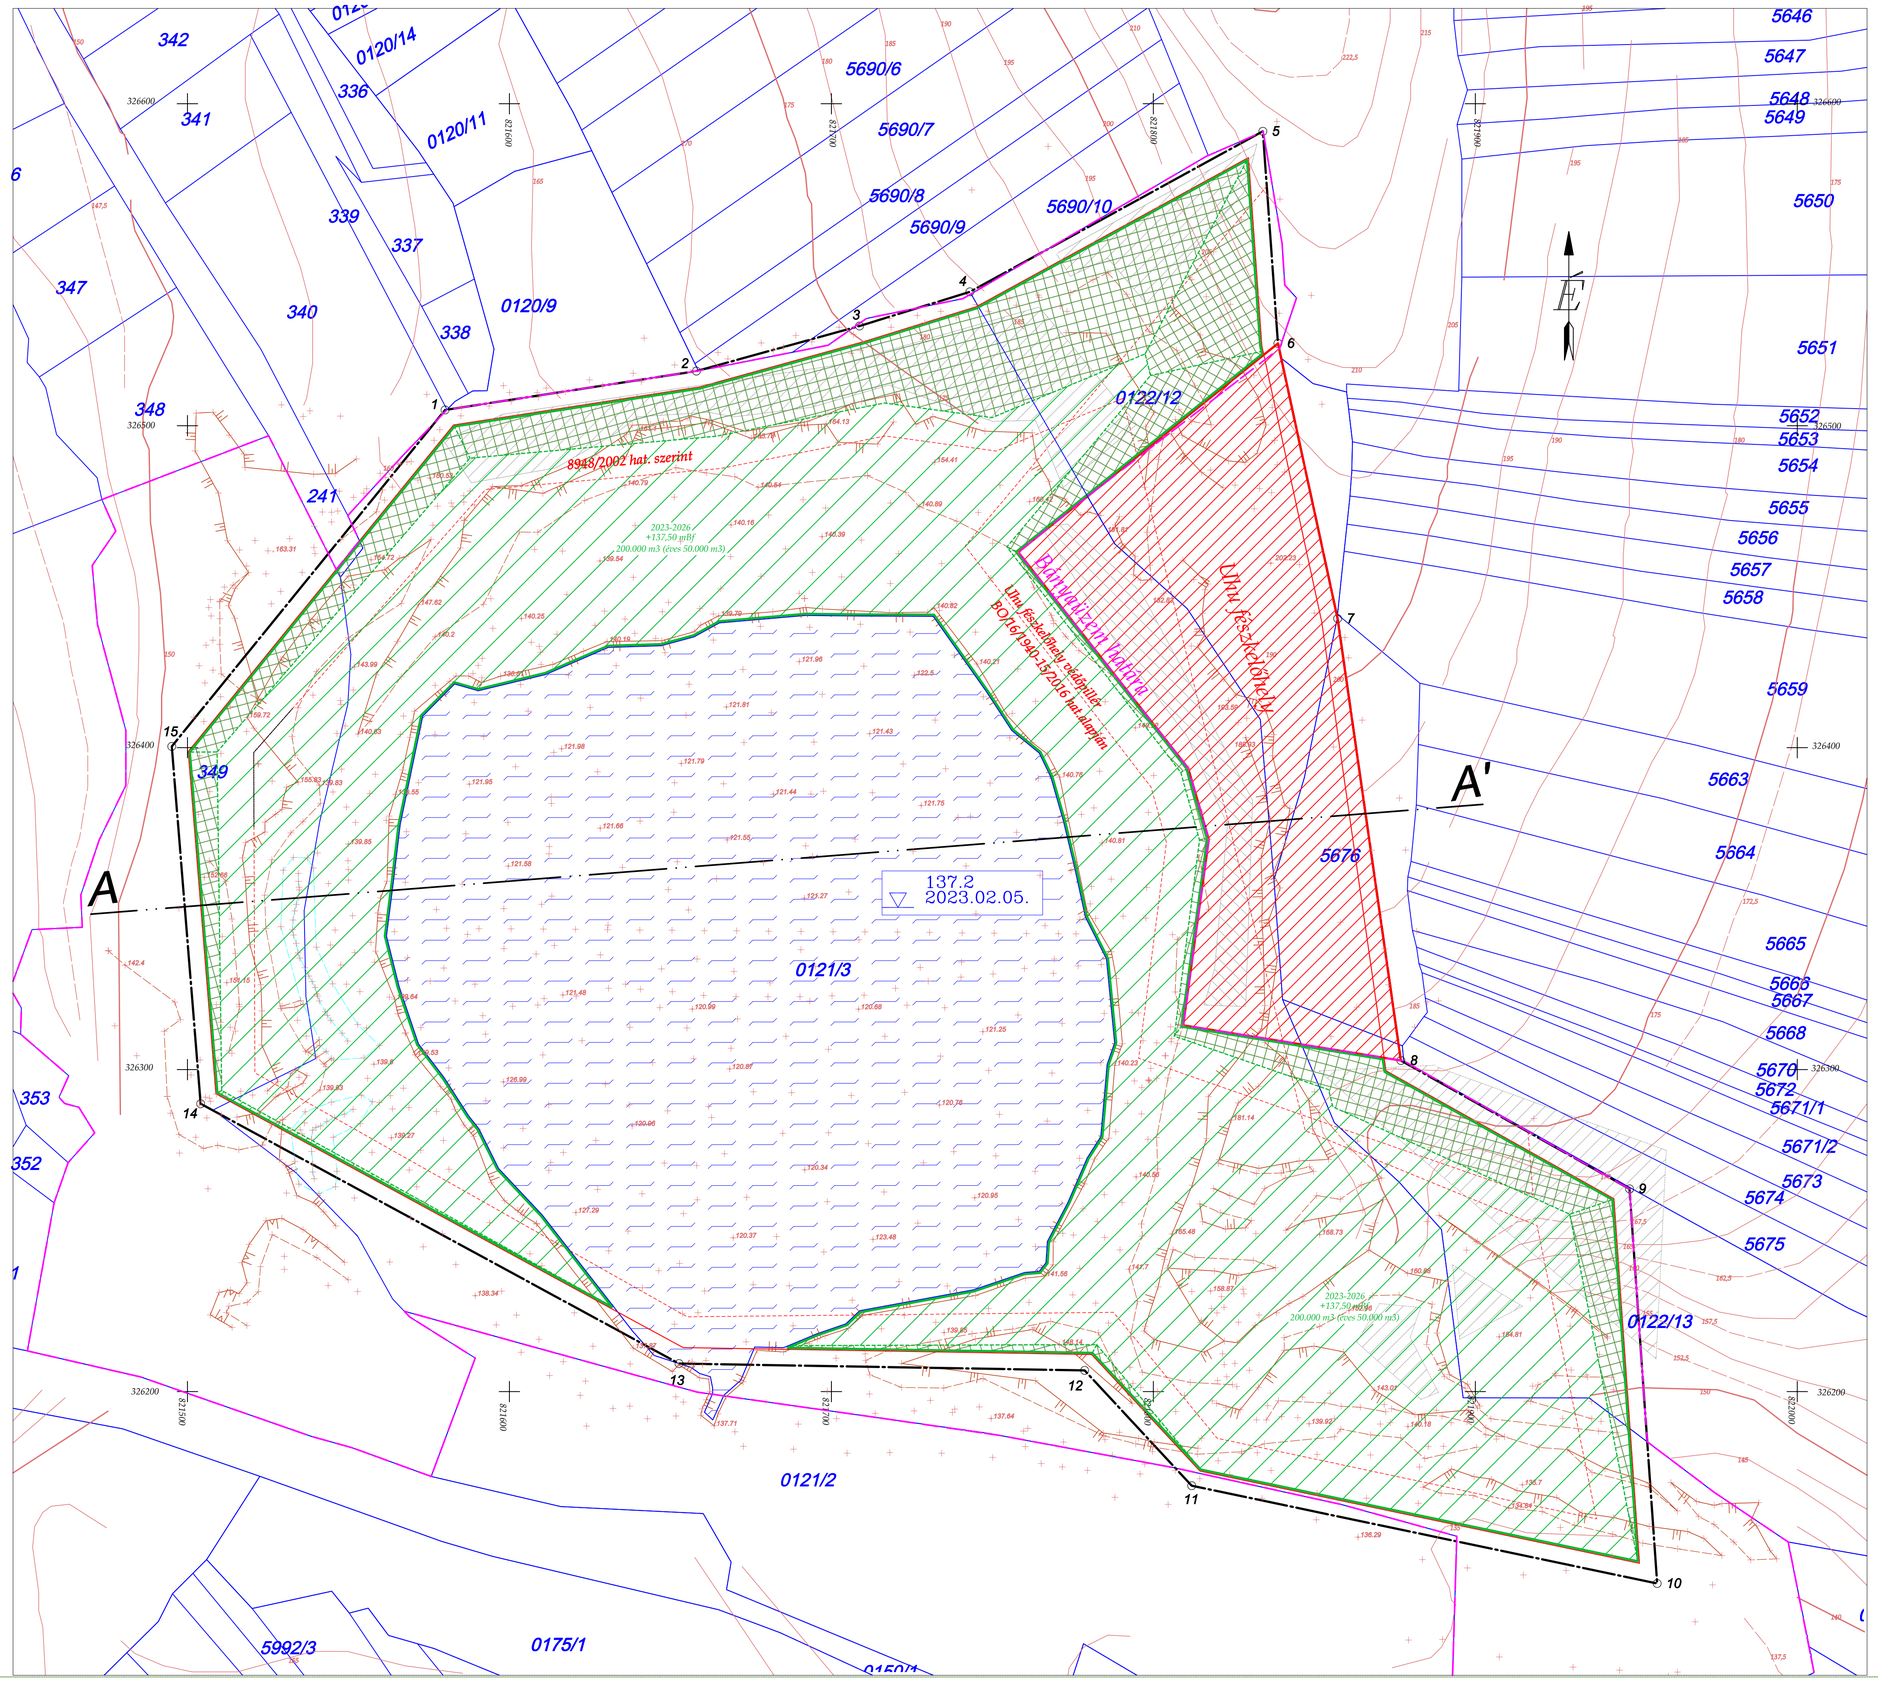

A bányatelek határ koordinátái:

Pszám	Y	X	Z
1.	821580,01	326504,89	160,20
2.	821658,07	326516,96	168,10
3.	821708,74	326530,97	177,00
4.	821743,01	326541,58	183,70
5.	821834,01	326591,44	218,80
6.	821838,69	326525,58	208,50
7.	821857,24	326440,10	200,30
8.	821876,88	326302,83	180,00
9.	821947,89	326262,96	167,20
10.	821956,48	326140,39	140,00
11.	821811,91	326170,77	141,00
12.	821778,66	326206,57	145,40
13.	821652,67	326208,70	137,20
14.	821504,10	326289,40	142,80
15.	821495,13	326400,39	157,70

Jelmagyarázat:

- Bányatelekhatár
- 3 bányatelek töréspontja, száma
- védősáv
- védőpillér
- védett, bányászattal nem érintett terület
- nem mérhető terület
- földrészlet határ
- víz felület
- Tervezett fejtési terület
  Kitermelés üzemezése:
  2023. év : 50.000 m3
  2024. év : 50.000 m3
  2025. év : 50.000 m3
  2026. év : 50.000 m3
- Tervezett tájrendezési terület

Műholdas korrekciós szolgáltatás: GNSSnet.hu GSU_VRS RTCM 3.1 GLO

A kataszteri térkép megfelel a Földhivatali állapotnak.

Bányavállalkozó:	Dolomit 2002 Kft. 8044 Kincsebánya, belterület 2030 hrsz.		
BányaGeo Holding Kft.	Tervtérkép 2023–2026		
	Erdőbénye V.–andezit		
Fedőlap: +218,80 mBf Alaplap: +120,00 mBf	A bánya területe: 12 ha 0449 m²	A bánya minősítése: Nem minősített	A mérést végezte: Ruszkai István
A térkép készítésének ideje: 2023.02.12.		A térkép file neve: Eb–MÜT–2023	
Készült a TT–1/2006 számú bányatérkép felhasználásával			Utolsó kiegészítés: 2023.02.05.
Méretarány: 1:1000	Sszám: Eb–2/2023	Vetület: EOV	Magasság: Balti
Bányavállalkozó:	Felelős műsz. vezető:	A bányatérképet szerkesztette:	
		Ruszkai István hites bányamérő ny.sz.: 183	