


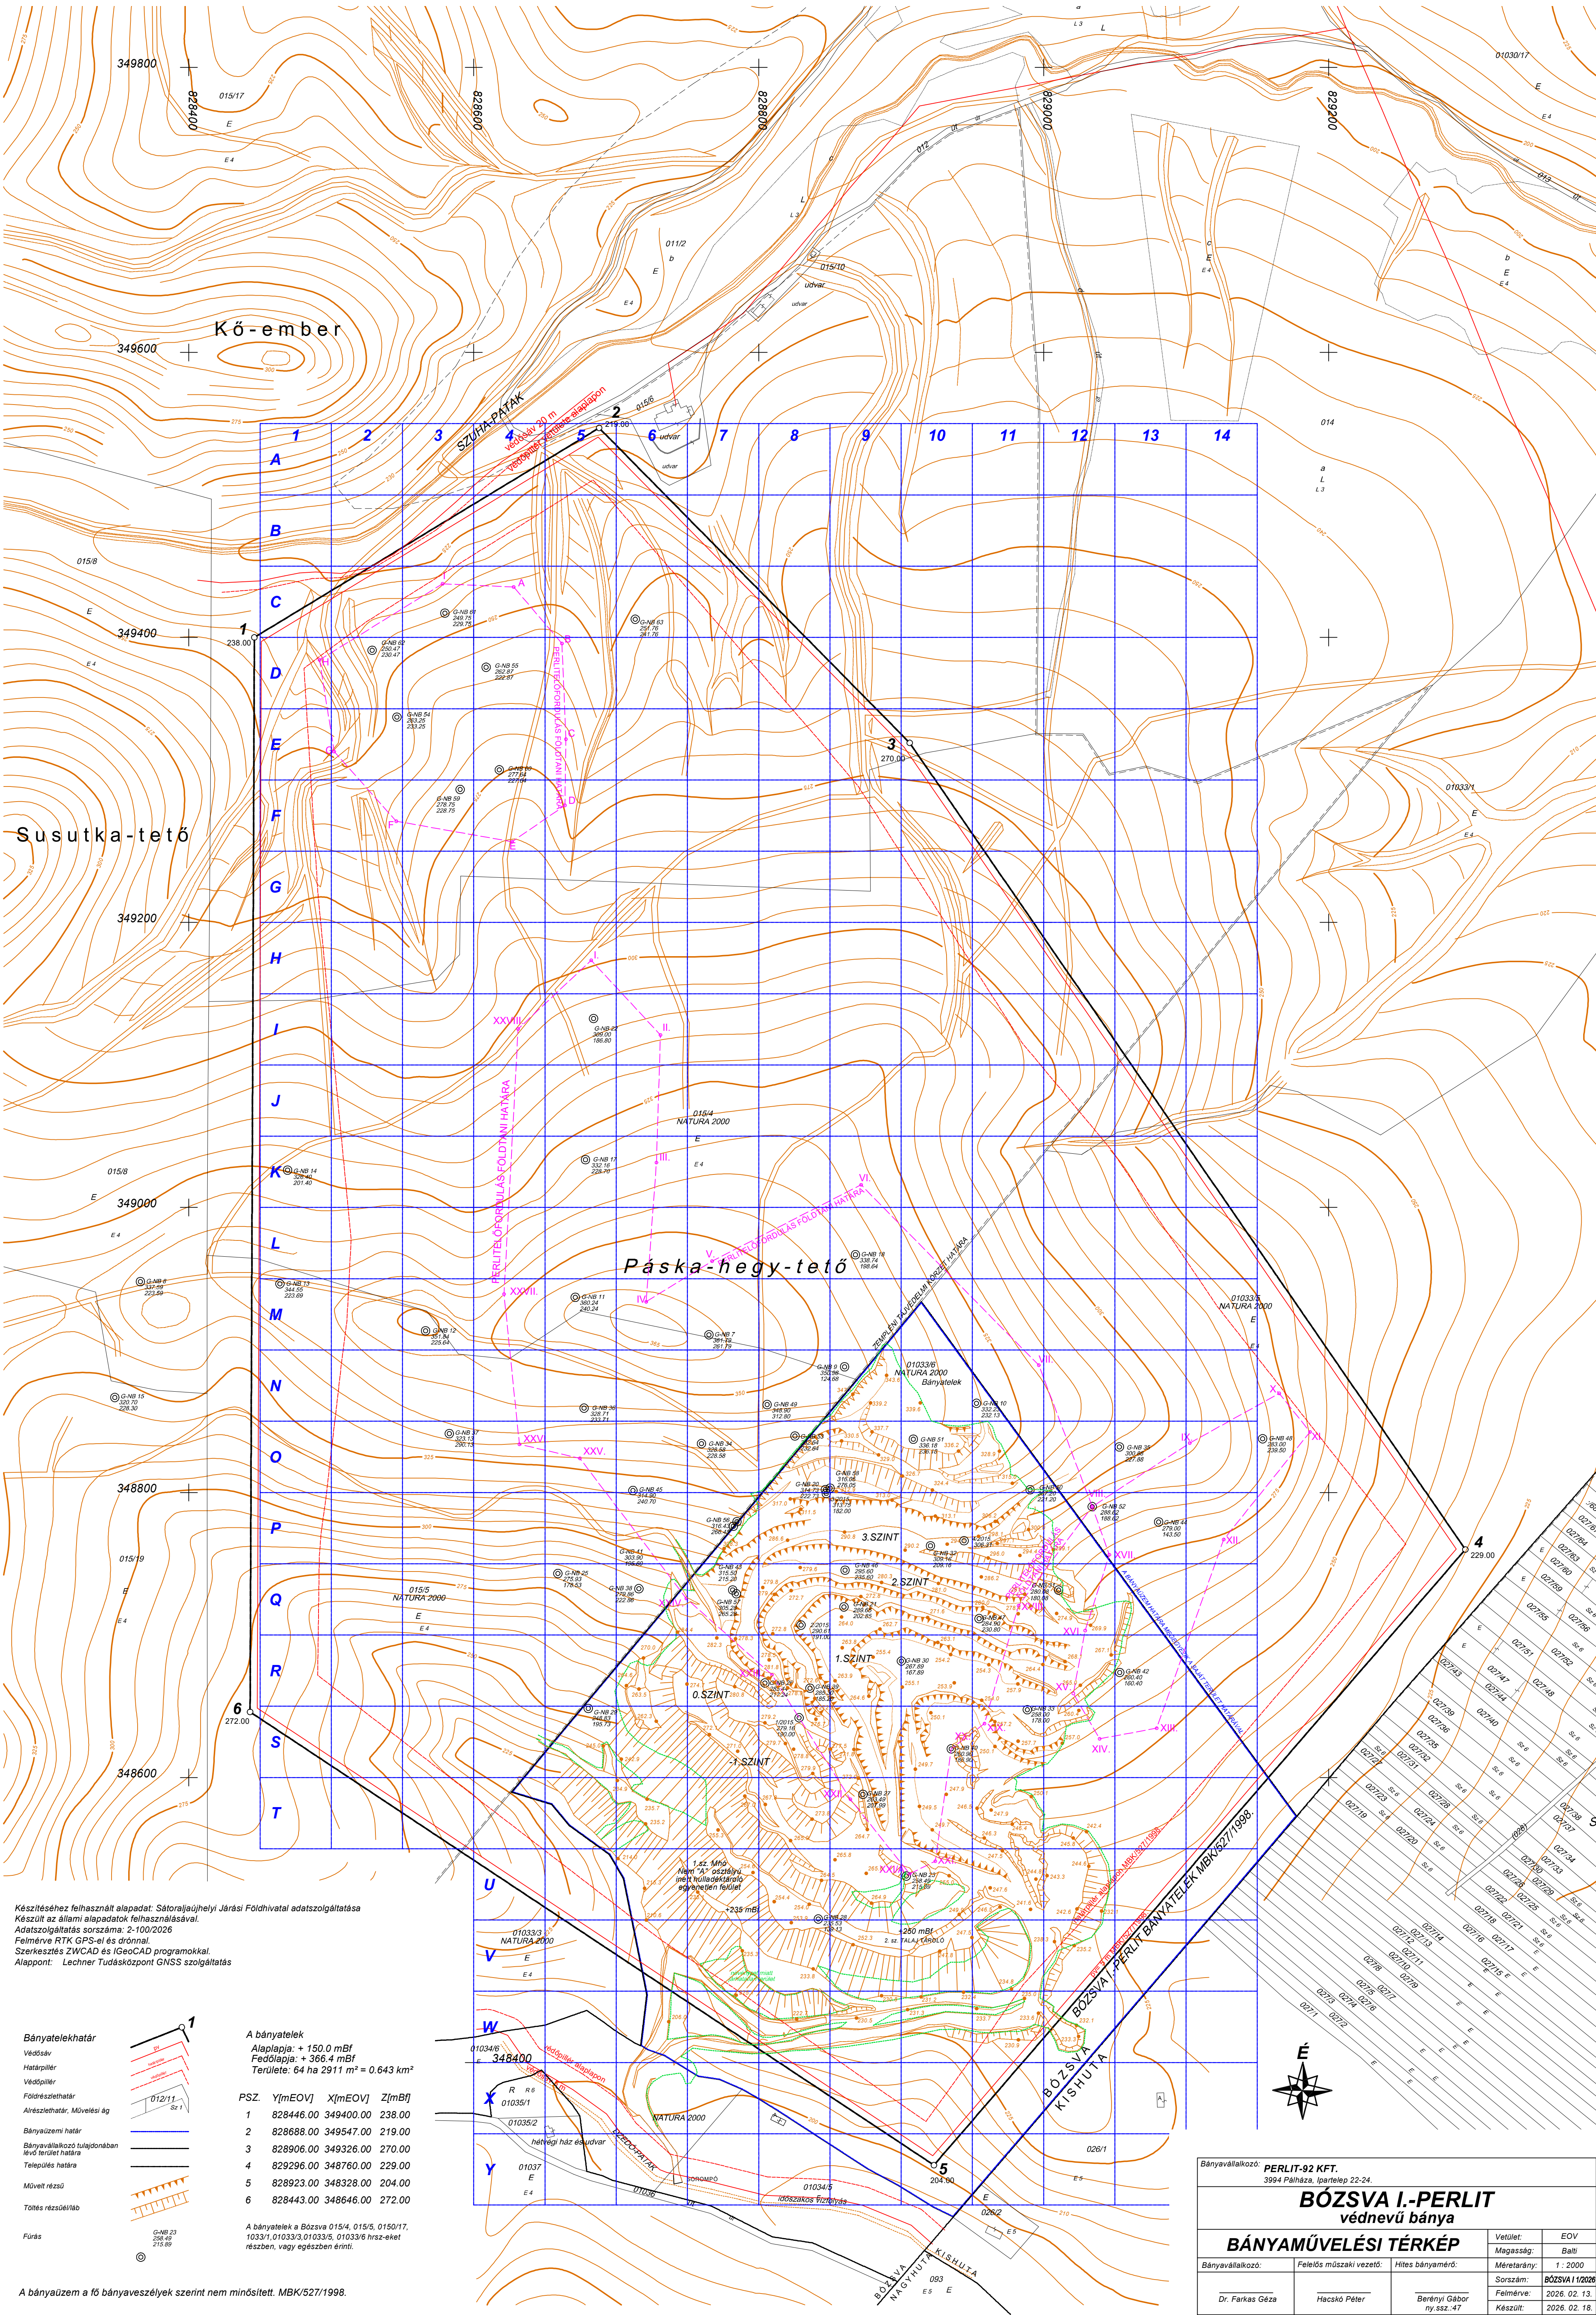

Készítéséhez felhasznált alapadat: Sátorajúhelyi Járási Földhivatal adatszolgáltatása
Készült az állami alapadatok felhasználásával.
Adatszolgáltatás sorszáma: 2-100/2026
Felmérve RTK GPS-el és oránál.
Szerkesztés ZWCAD és IGeoCAD programokkal.
Alappont: Lechner Tudásközpont GNSS szolgáltatás

Bányatelekhatár
Védőszél
Határpillér
Védőpiller
Földrésztelhatár
Alföldrésztelhatár
Bányászati határ
Bányavállalkozó tulajdonában
Teljesítés határa
Művelt rész
Töltés rész/levegő
Fűrész

PSZ.	Y[mEOV]	X[mEOV]	Z[mBf]
1	828446.00	349400.00	238.00
2	828688.00	349547.00	219.00
3	828906.00	349326.00	270.00
4	829296.00	348760.00	229.00
5	828923.00	348328.00	204.00
6	828443.00	348646.00	272.00

A bányatelek a Bózsza 015/4, 015/5, 0150/17, 1033/1, 01033/3, 01033/5, 01033/6 hrsz-eket részben, vagy egészen érinti.

A bányászati fő bányászati területek szerint nem minősített. MBK/527/1998.

Bányavállalkozó:	PERLIT-92 KFT. 3994 Pálháza, (pentelep 22-24.)	Vetület:	EOV
		Magasság:	Balti
		Méretarány:	1 : 2000
		Sorszám:	BÓZSZA I/2026
Dr. Farkas Géza	Hecskó Péter	Felmérve:	2026. 02. 13.
	Berényi Gábor ny.sz.:47	Készült:	2026. 02. 18.