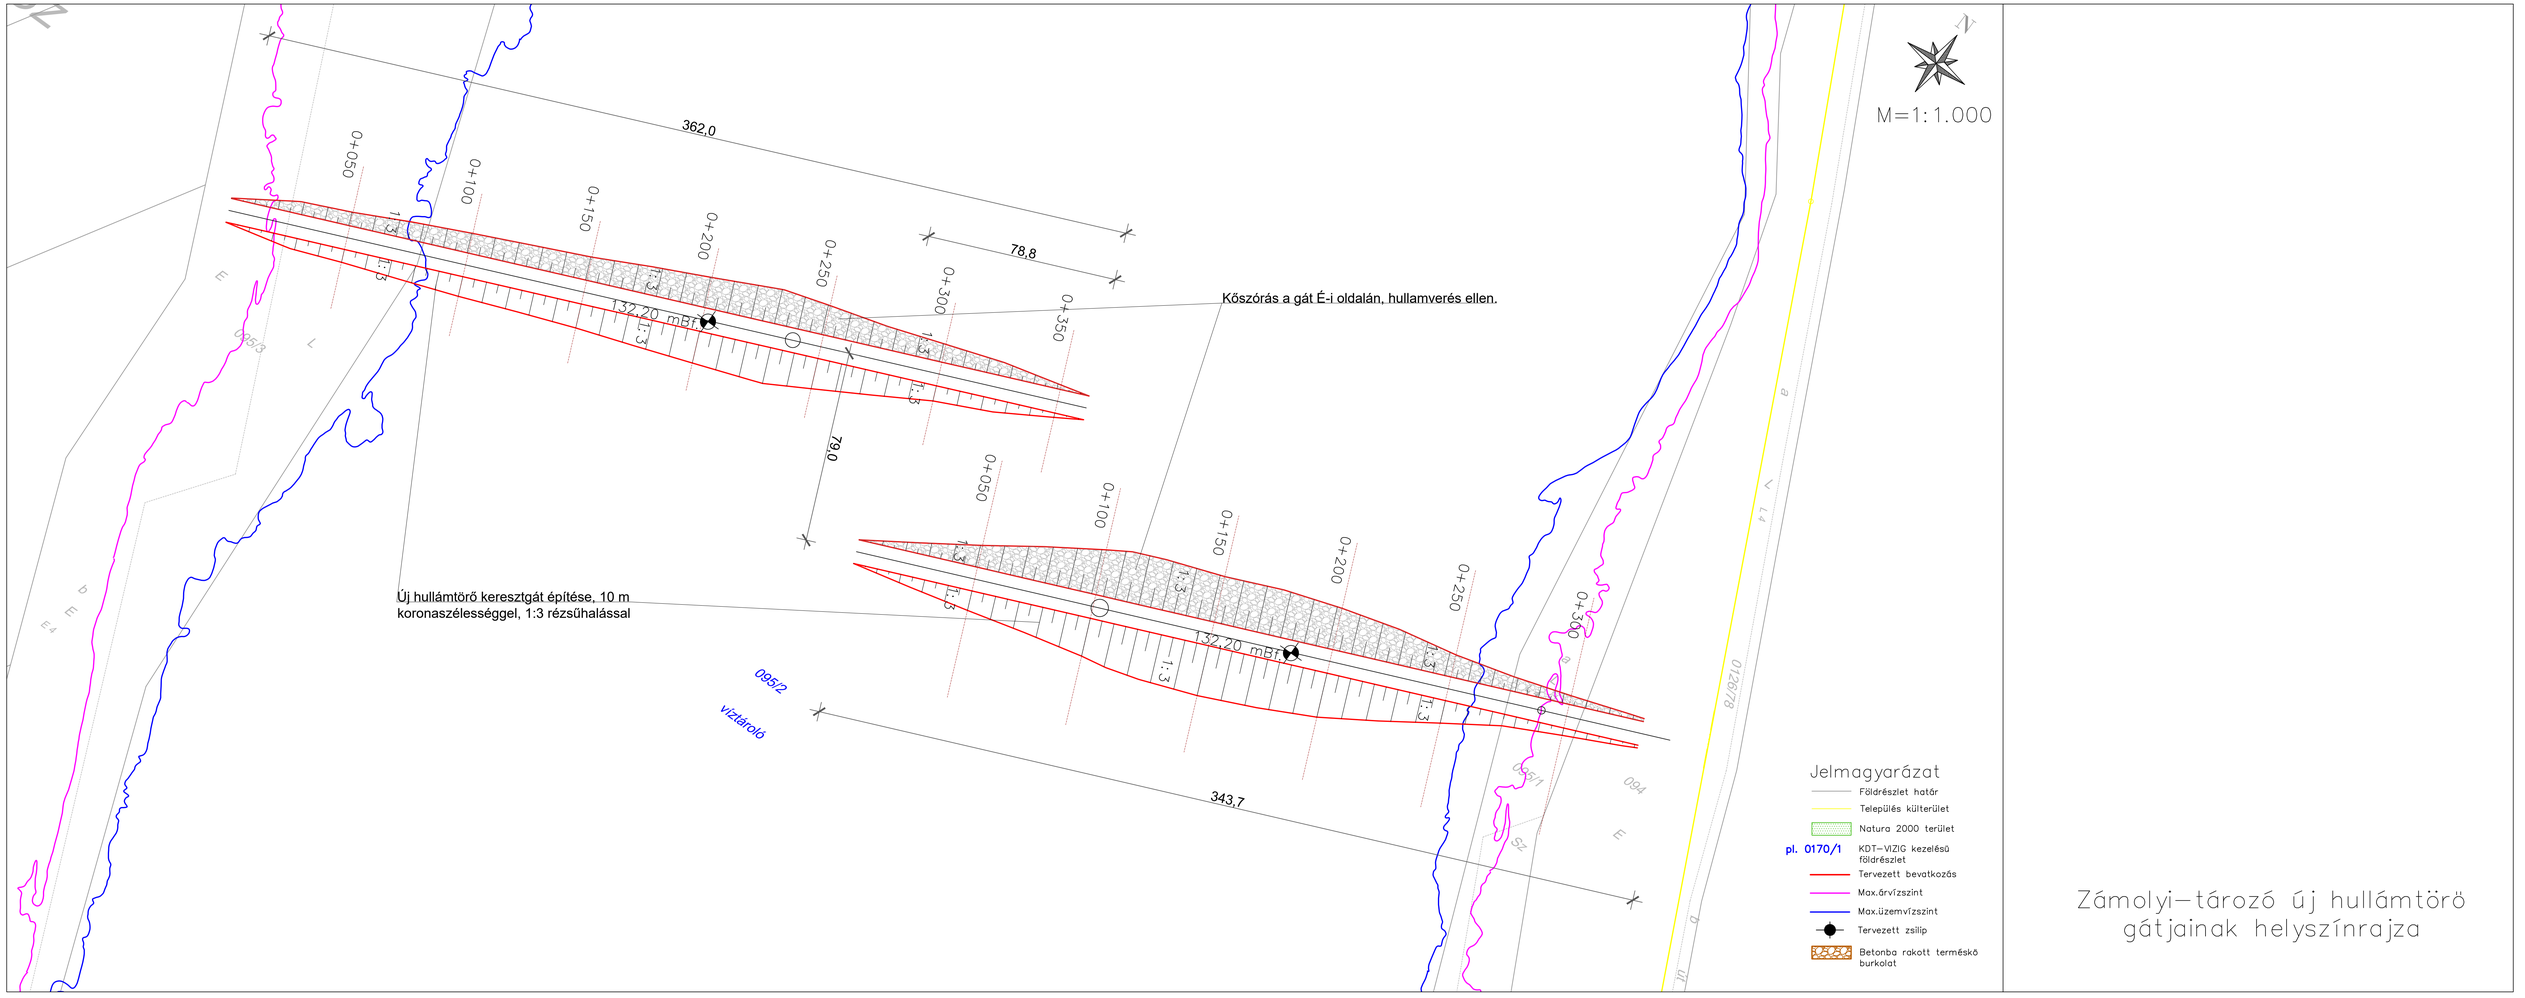
362,0
78,8
76,0
343,7
132,20 mBf
132,20 mBf
0+050
0+100
0+150
0+200
0+250
0+300
0+350
1:3
Kőszórás a gát É-i oldalán, hullamverés ellen.
Új hullámtörő keresztgát építése, 10 m koronaszélességgel, 1:3 rézsűhalással
095/2
vízátároló
M=1:1.000
Jelmagyarázat
Földrészlet határ
Település külterület
Natura 2000 terület
pl. 0170/1 KDT–ViZIG kezelésű földrészlet
Tervezett bevatkozás
Max.árvízszint
Max.üzemvízszint
Tervezett zsilip
Betonba rakott terméskő burkolat
Zámolyi–tározó új hullámtörő gátjainak helyszínrajza