


BEÉPÍTÉSI ADATOK:

- építési övezet:	Gm
- beépítési mód:	szabadon álló
- telek területe:	56.336 m ²
- beépített bruttó alapterület:	16.899 m ²
- beépítettség (max 30%):	29,99 %
- zöldfelület:	22.086 m ²
- zöldfelületi mutató (min. 30%):	39,21 %

JELÖLÉSEK:

	- tervezett épületek
	- beton út
	- zöldfelület

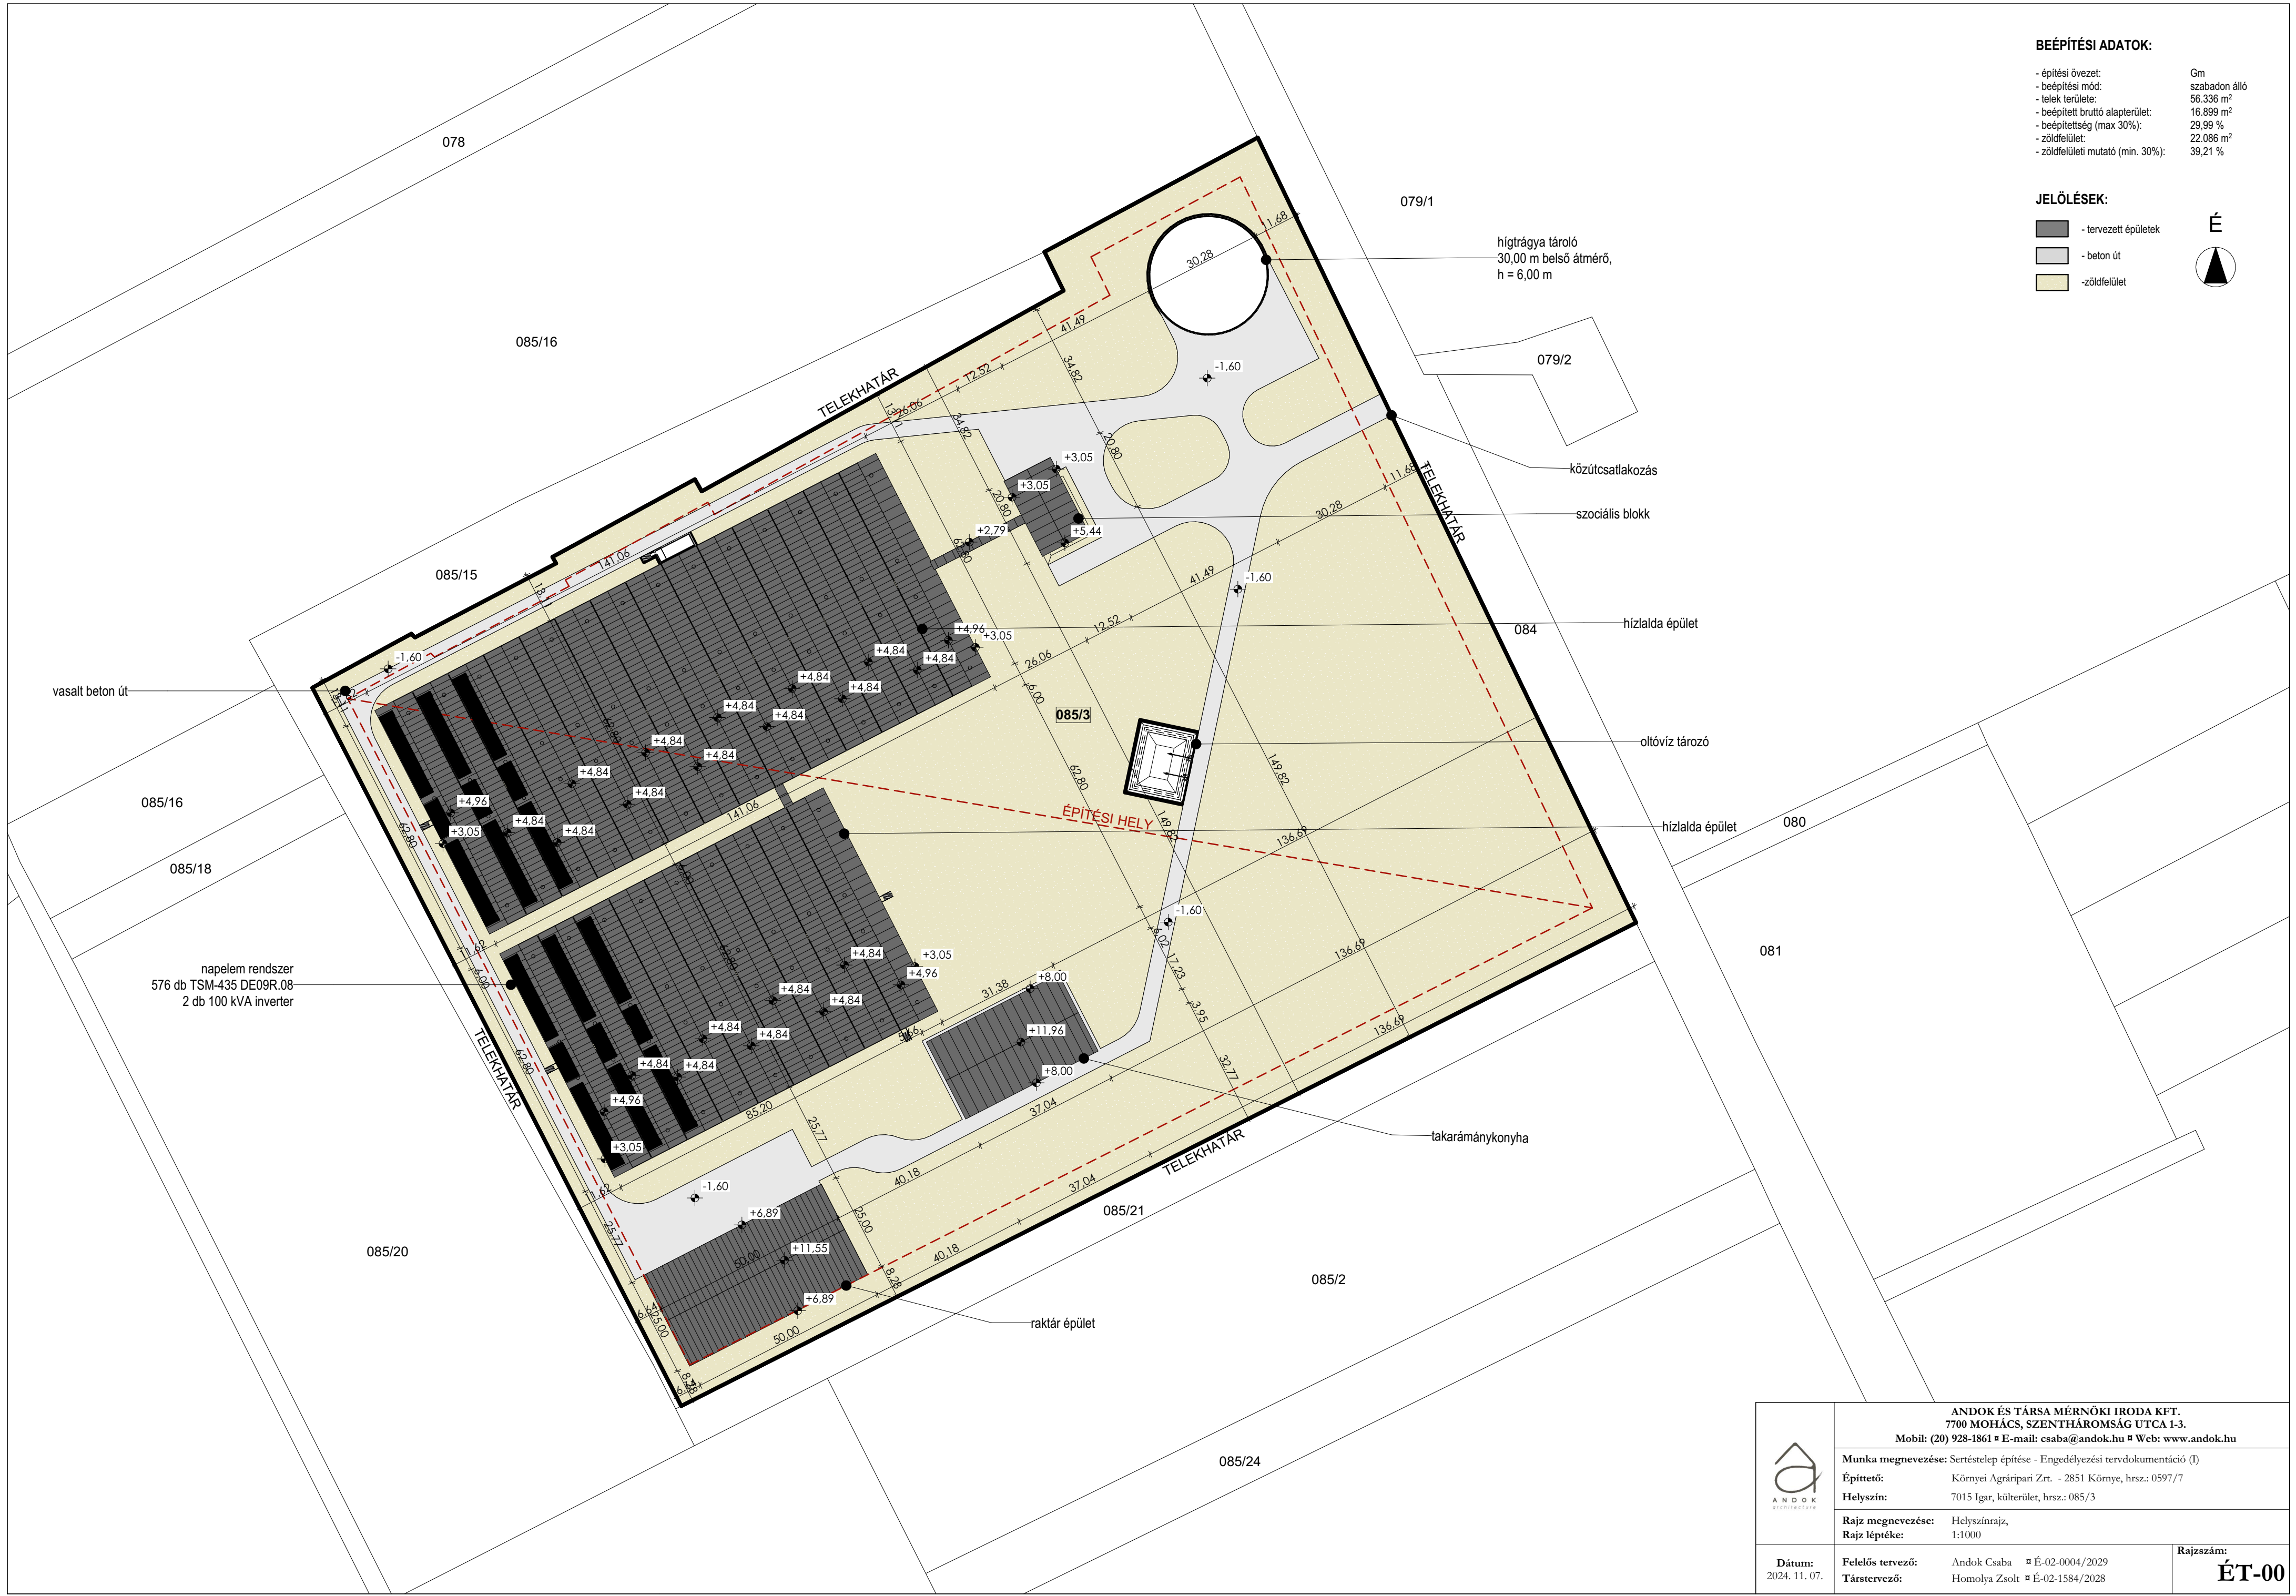

	ANDOK ÉS TÁRSA MÉRNÖKI IRODA KFT. 7700 MOHÁCS, SZENTHÁROMSÁG UTCA 1-3. Mobil: (20) 928-1861 ■ E-mail: csaba@andok.hu ■ Web: www.andok.hu		
	Munka megnevezése:	Sertéstelep építése - Engedélyezési tervdokumentáció (I)	
	Építető:	Környei Agráripari Zrt. - 2851 Környe, hrsz.: 0597/7	
	Helyszín:	7015 Igar, külterület, hrsz.: 085/3	
	Rajz megnevezése:	Helyszínrajz,	
	Rajz léptéke:	1:1000	
Dátum: 2024. 11. 07.	Felelős tervező:	Andok Csaba ■ É-02-0004/2029	Rajzszám: ÉT-00
	Társtervező:	Homolya Zsolt ■ É-02-1584/2028	