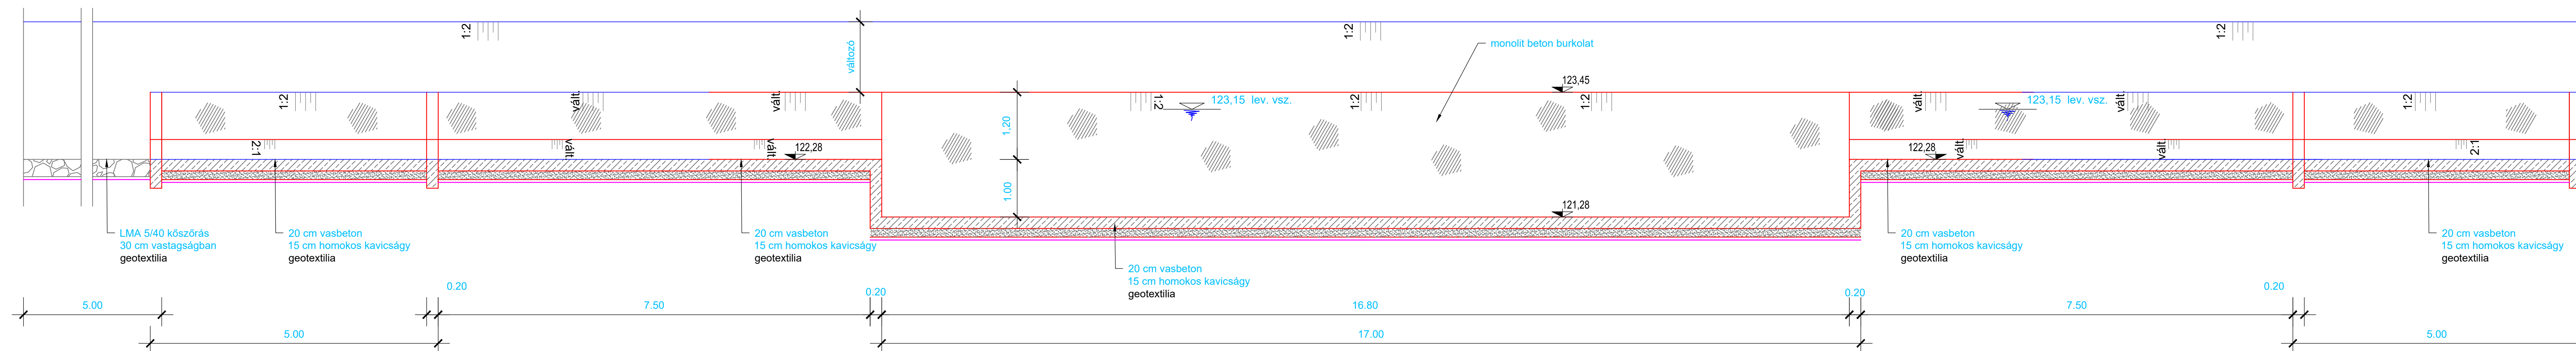

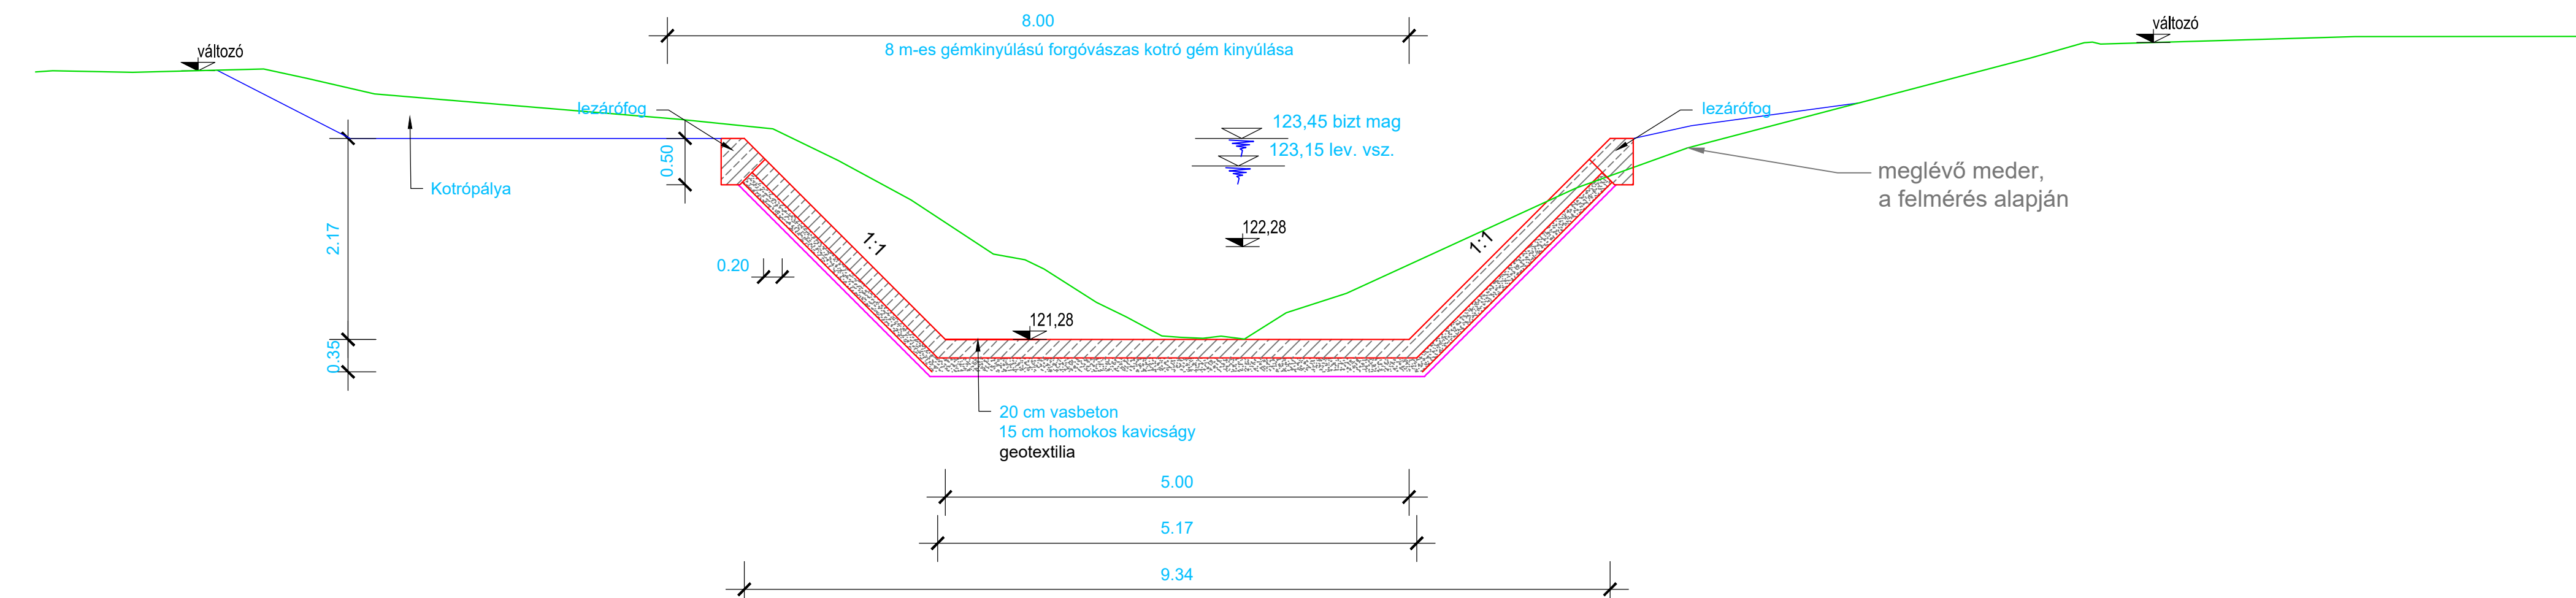


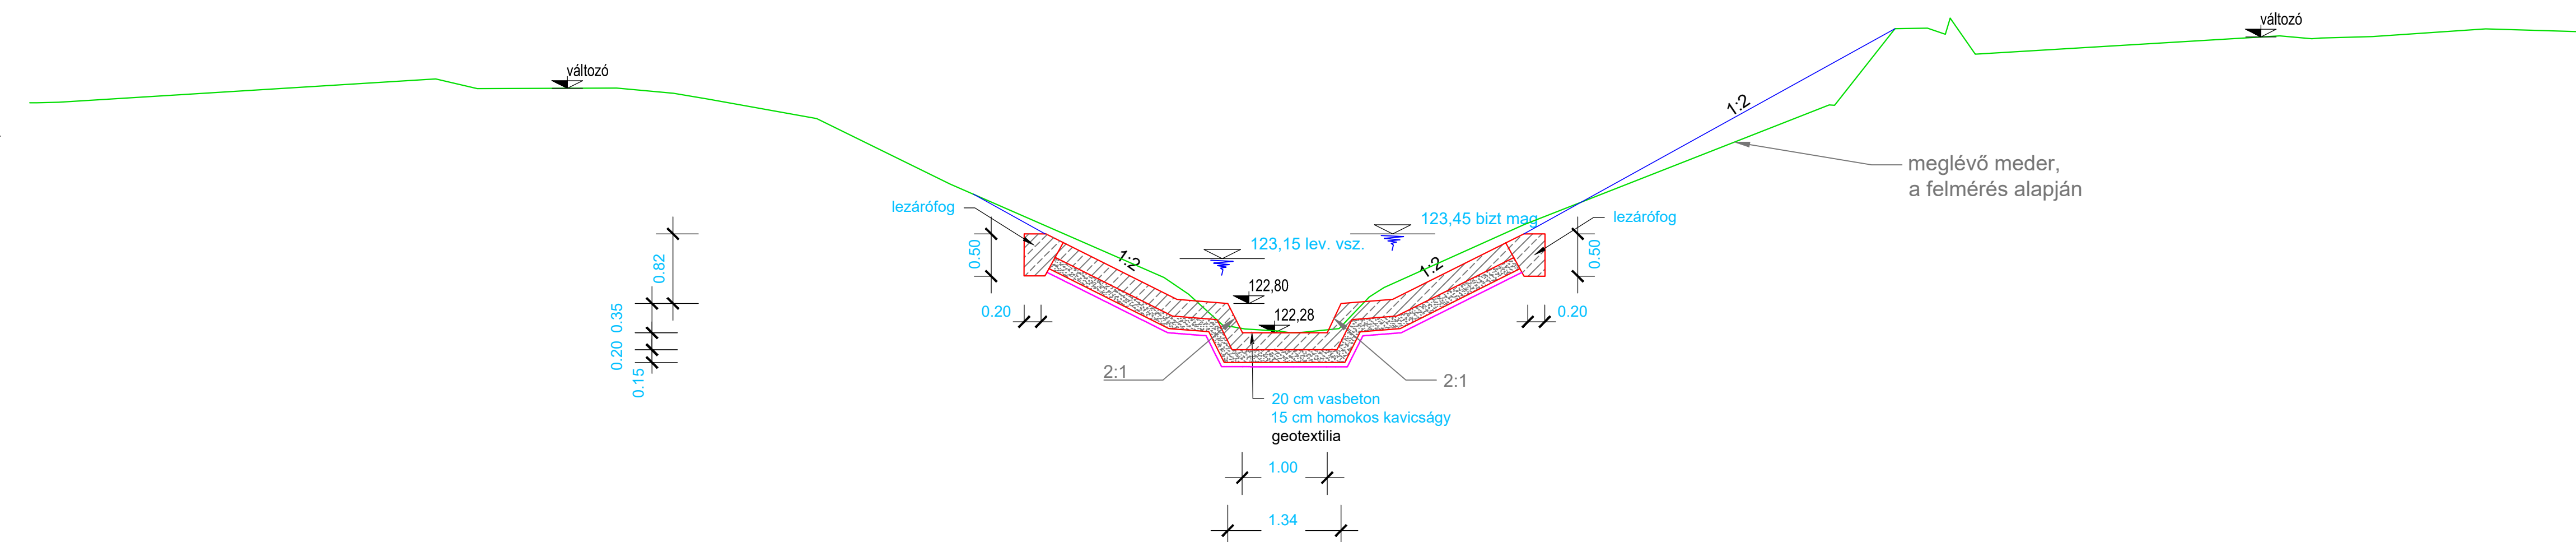
A



 123,45 bizt ma
123,15 lev. vsz

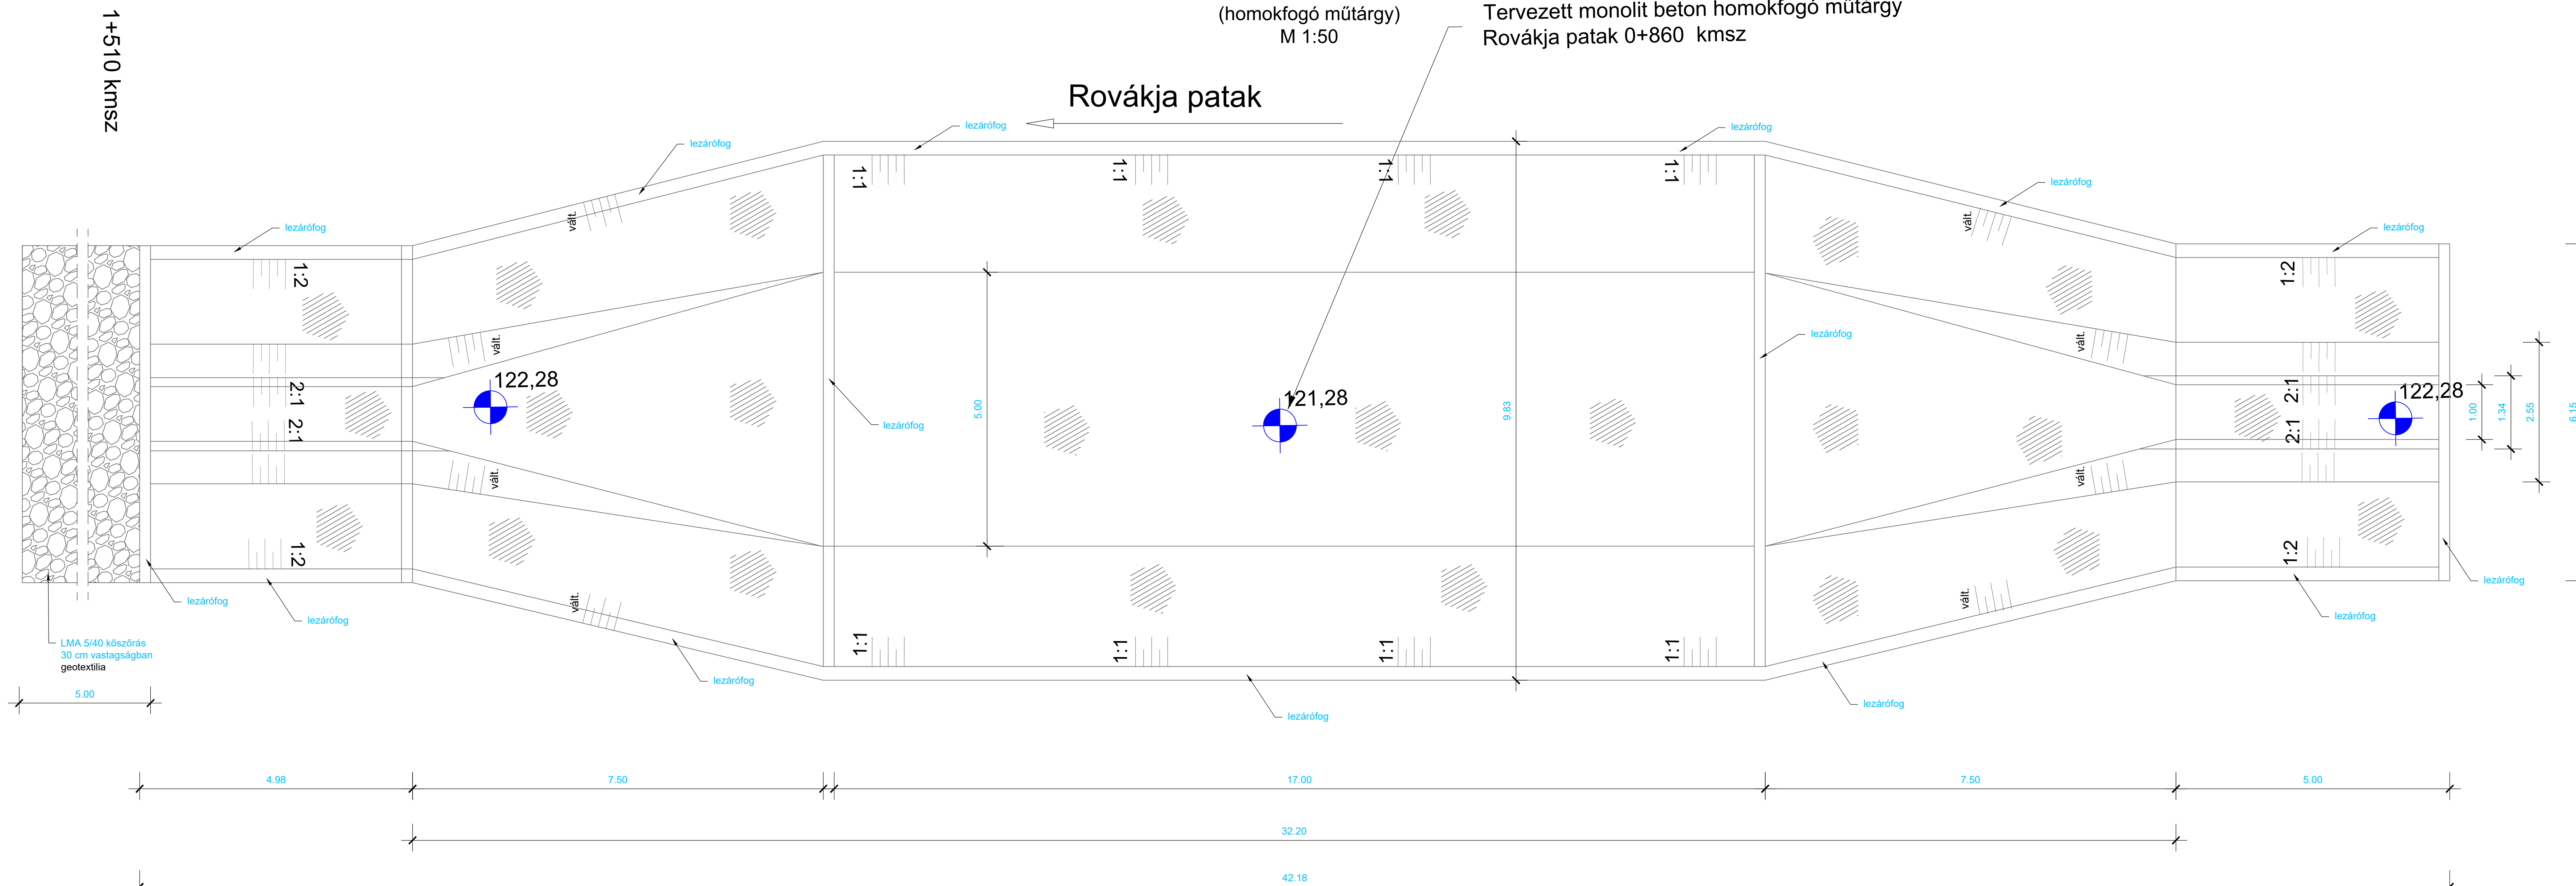




123,45 bit



Tervezett monolit beton homokfogó műtárgy
Rovákia patak 0+860 kmsz

Rovákja patak



Megrendelő: Országos Vízügyi Főigazgatóság, 1012 Budapest, Márvány u. 1/D.			
Generaliszerződés:  VIZITERV Environ Nonprofit Kft. 4400 Nyíregyháza, Széchenyi u. 15.		Projekt száma: <div style="border: 1px solid black; padding: 5px; text-align: center; font-size: 1.2em;">2111/1.</div>	
Projekti cím: <div style="border: 1px solid black; padding: 10px; text-align: center;"> „A Velencei-tó vízpótló rendszerének komplex rehabilitációjához szükséges tervek készítése” </div>			
Felkérő szervezet: 	VIZITERV Environ Nonprofit Kft. 4400 Nyíregyháza, Széchenyi u. 15. Tel. 06-42500-521 Fax: 06-42500-522 e-mail: info@enviro.hu		Tervező: Vizgyi Készítési engedélyezett
Munkadarab:	Pátkai-tározó		Rajzolás:
Rajz címe:	Rovákja-patak homokfogó műtárgya		P-6.6.2
Dokumentációs igazgató: Béla Lajos	Feltalálói tervező: Szabó Ákos VIZ-TERV ZRT. VIZ-04-0701041	Tervező: Tóth Szabolcs Vigh Mária Szécsényi Zoltán VIZ-TERV ZRT. VIZ-04-0701041	Ellenőrző: Lőrinczy Péter VIZ-TERV ZRT. VIZ-04-0701041
Ez a terv szerzői jogvédelem alatt áll.		Mennyiség: M : 1 : 50 A : 1 : 50	Kelt: 2024.12.11. Balta