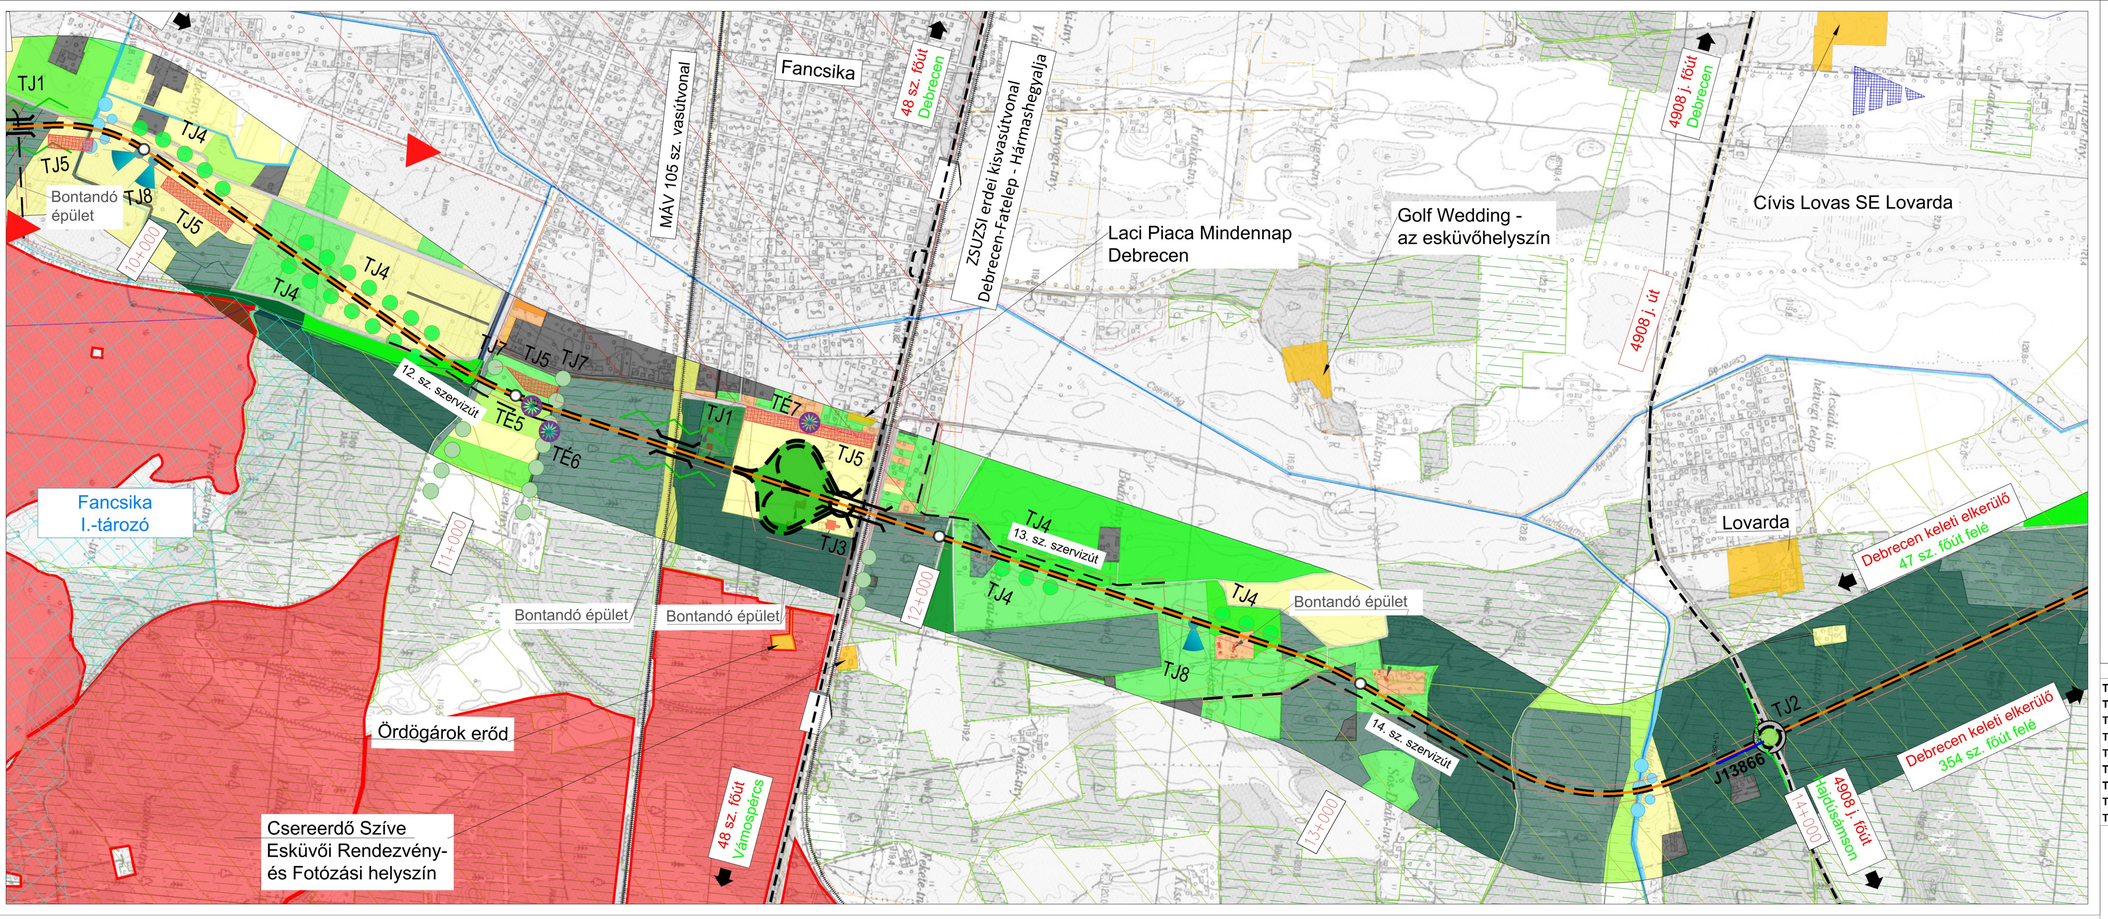

JELMAGYARÁZAT

Épített környezet

- I-5A. Nyomvonalváltozat
- Tervezett csomóponti ág (I-5A. Nyomvonalváltozat)
- Tervezett szervizút (I-5A. Nyomvonalváltozat)
- Tervezett kerékpárúti korrekció (I-5A. Nyomvonalváltozat)
- Tervezett kerékpárút (I-5A. Nyomvonalváltozat)
- Tervezett szintbeni útcsatlakozás
- Tervezett körforgalmú csomópont
- Debrecen település közigazgatási határa
- Tervezett híd
- Tervezett áteresz
- Meglévő országos közút
- Meglévő Vasútvonal
- Lakossági területek
- Ipari övezetek
- Bontandó épületek
- Tervezett zajárnyékoló falak

Környezetvédelem

- Belterület
- Kisajátítási terület határa
- NATURA 2000 kiemelt természetmegőrzésű terület
- Tájvédelmi körzet - OKIR adatbázis
- Nemzeti Ökológiai Hálózat - Magterület - OKIR adatbázis
- Nemzeti Ökológiai Hálózat - Puffer terület - OKIR adatbázis
- Nemzeti Ökológiai Hálózat - Ökológiai folyosó - OKIR adatbázis
- Ex-lege védett láp
- Helyi jelentőségű védett terület
- Tájképvédelmi terület
- Erdő területek (NÉBIH alapján)
- Bányászati terület
- Meglévő tározó
- Vízfolyást kísérő értékes növénysáv
- Vízfolyások
- Tájvédelmi szempontból értékes elem
- Kilátópont
- Általános mezőgazdasági terület (szántó)
- Korlátozott használatú mezőgazdasági terület (rét, legelő)
- Kertes mezőgazdasági terület
- Erdőterület
- Mocsár
- Vízgazdálkodási terület
- Épített környezet
- Gazdasági terület
- Ipari terület
- Kivett terület
- Út
- Vasút
- Adathiány

Tervi jel	Táji értékek	Érintettség
TÉ1	Volt Gyugyori csárda	50 m-es pufferterületben
TÉ2	Hosszúpályi úti volt tanyasi iskola	50 m-es pufferterületben
TÉ3	Száraz gyep, Erdőssztyep környezetben	100 m-es pufferterületben
TÉ4	Buckaközi nádas, tó	100 m-es pufferterületben
TÉ5	Természetközeli nyírfás-füzes	területigénybevétel határán
TÉ6	Platánfasor	50 m-es pufferterületben
TÉ7	Birtokhatároló élősövény	50 m-es pufferterületben
TÉ8	Buckaközi vizes élőhely	területigénybevétel határán

Tájvédelmi javaslatok:

- TJ1: Alacsonyabb magasságú bokros cserjeállomány kialakítása a részben a második harmadában javasolt növénytelepítés – részlegesen cserjeszint alkalmazásával
- TJ2: A tervezett körforgalmú csomópontnál lehetőség szerint további gondozást igénylő növénykiültetés javasolt
- TJ3: Ligetes-facsoportos fa- és cserje növénykiültetés javasolt a tervezett csomópontoknál
- TJ4: Javasolt ligetes növénykiültetés, fasor
- TJ5: Erdősítés javasolt
- TJ6: A turisták közlekedőcsomópontnál a turisták tájékozódását megkönnyítő táblák elhelyezése
- TJ7: Beláthatósági okok miatt kivágandó fasorok/értékes fák pótlása
- TJ8: Szép kilátással rendelkező útszakaszoknál javasolt növénytelepítés

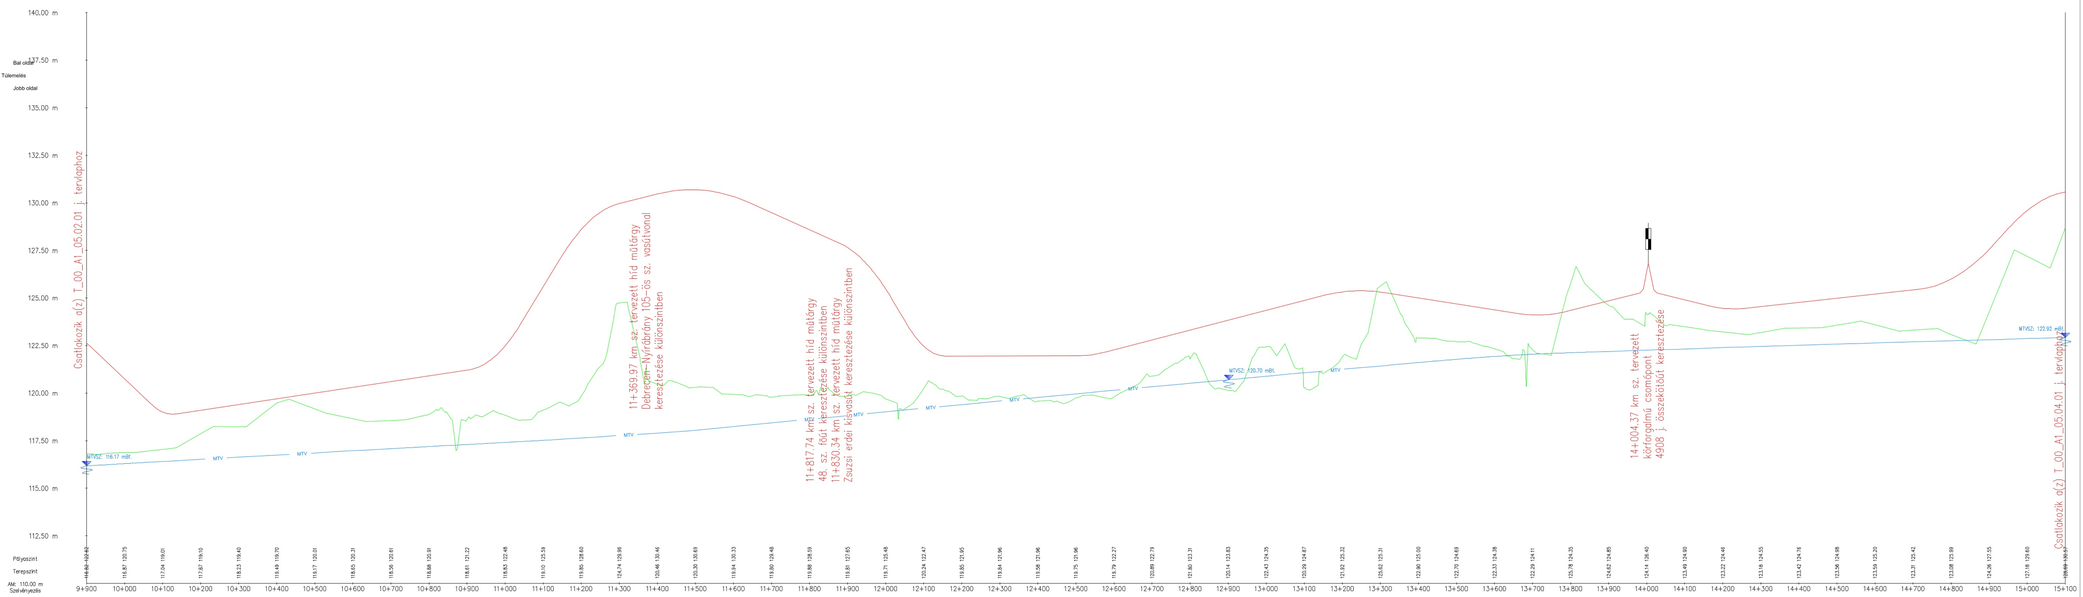

Tárgy:

DEBRECEN KELETI ELKERÜLŐ 47. SZ. FŐÚT ÉS A 354. SZ. FŐÚT KÖZÖTTI SZAKASZÁNAK ELŐKÉSZÍTÉSE

Megrendelő:

ÉPÍTÉSI ÉS KÖZLEKEDÉSI MINISZTÉRIUM

1054 Budapest, Alkotmány utca 5.
Levelezési cím: 1054 Budapest, Alkotmány u. 5.
E-mail:info@ekm.gov.hu

PST kód:
K481.13.11
K481.13.12

Konzorciumvezető:

UTIBER KÖZÚTI BERUHÁZÓ Kft.
Cím: 1113 Budapest, Daróc u. 7-13.
Tel.: +36-1-203-09-05,
Telefax: +36-1-204-4656
E-mail: beruhazas@utiber.hu
www.utiber.hu

Konzorcium tag:

UVATERV Zrt.
Székhely: 1148 Budapest, Hermina út 17.
E-mail: uvaterv@uvaterv.hu
www.uvaterv.hu