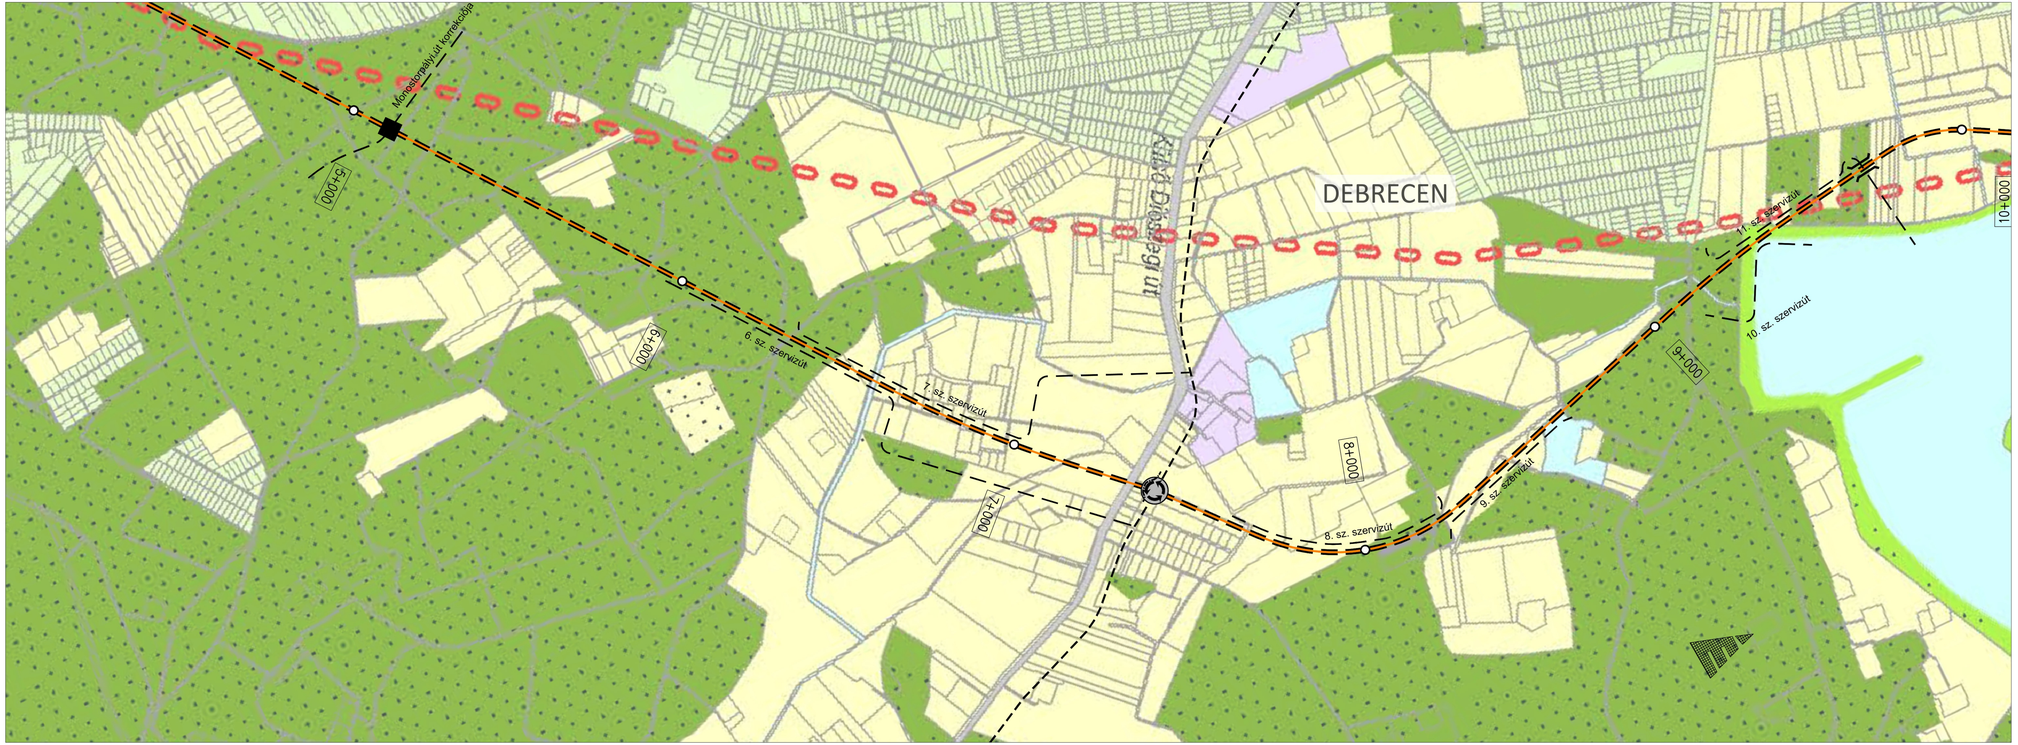

JELMAGYARÁZAT

BEÉPÍTÉSRE SZÁNT TERÜLETEK

LAKÓTERÜLETEK
- Nagyvárosias lakóterület (Lv)
- Kisvárosias lakóterület (Lk)
- Kertvárosias lakóterület (Lke)
- Falusias lakóterület (Lf)

VEGYES TERÜLETEK
- Városközponti (Vt-Vk)
- Helyi központi (Vt-Hk)
- Vegyes, intézményi terület (Vi)

GAZDASÁGI TERÜLETEK
- Ipari terület (Gip)
- Általános gazdasági terület (Gá)

KÜLÖNLEGES TERÜLETEK
- Nagykiterjedésű kereskedelmi célú terület (K-ker)
- Oktatási központok területe (K-Okt)
- Egészségügyi épület elhelyezésére szolgáló terület (K-Eü)
- Nagykiterjedésű sportolási célú terület (K-Sp)
- Megújuló energiaforrások hasznosításának célját szolgáló terület (K-Ü-t)
- Növénykert terület (K-Nk)
- Honvédelmi, katonai és nemzetbiztonsági célú szolgálati terület (K-Hvm)
- Hulladékkezelő terület (K-Hu0)
- Különleges egészségügyi épület elhelyezésére szolgáló terület (K-Kü0)
- Mezőgazdasági üzem terület (K-Mg)
- Egyéb, rekreációs célú terület (K-Rek)
- Egyéb, városgazdálkodást és üzemeltetést szolgáló terület (K-Vü)

BEÉPÍTÉSRE NEM SZÁNT TERÜLETEK

KÖZLEKEDÉSI ÉS KÖZMŰELHELYEZÉSI, HÍRKÖZLÉSI TERÜLETEK
- Közúti közlekedési terület (KÖz)
- Kötöttpályás közúti közlekedési terület (KÖk)
- Légi közlekedési terület (KÖl)

FOLYÓVÍZ TERÜLETEK
- Folyóvízi terület (V)

ÁLLÓVÍZ TERÜLETEK
- Állóvízi terület (V)

MEZŐGAZDASÁGI TERÜLETEK
- Általános mezőgazdasági terület (Má)
- Kertes mezőgazdasági terület (Mk)

HONVÉDELMI CÉLÚ TERÜLETEK
- Természetközeli terület (Ty)

KÜLÖNLEGES TERÜLETEK
- Megújuló energiaforrások hasznosításának célját szolgáló terület (Ü-t)
- Vasútpark, arborétum terület (Kö-Ark)
- Temetőterület (Kö-T)
- Hulladéklerakó (ir. bontó) terület (Kö-Hu0)
- Egyéb, rekreációs célú terület (Kö-Rek)
- Egyéb, beépítésre nem szánt városias, hírközlési és logisztikai terület (Kö-Log)
- Egyéb, beépítésre nem szánt ingatlanvagyon hasznosítási szolgáltató terület (Kö-K)

EGYÉB ELEMEK
- Műemlék, védőövezet érintett terület
- Infrastruktúra fejlesztésében érintkezésben igénybe vehető, változással érintett terület
- Meglévő erdőterületek és erdőtelepítések
- Tervezett erdőtelepítések, általános gazdálkodási területek
- Építési szabályokban 1% vízszintes árvízszint alá kerülő szabályozandó területek határa
- Meglévő közúti vasút (villamos) vonal
- Tervezett közúti vasút (villamos) vonal
- Tervezett közúti fejlesztés érintett szakaszai
- Tervezett kötöttpályás (vasúti) fejlesztés érintett szakaszai
- Meglévő híd, felüljáró
- Tervezett híd, felüljáró
- Meglévő aluljáró, átvágás
- Tervezett aluljáró, átvágás
- Városközpont
- Helyi központ
- Meglévő vasúti felvételi/kitérő pálya és megfogalmazó vasútállomás
- Tervezett távolsági és helyközi autóbusz pályaudvar
- Meglévő nemzetközi határátkelésre kijelölt

ÁLLAPOTOKHOZ ELEMEK
- Debrecen közigazgatási határa
- Belterületi határvonal
- Településrész határvonal
- Településközi határvonal
- Vízgyűjtőhatár
- Vízelvezetési irány

JELMAGYARÁZAT

- I-5A. Nyomvonalváltozat
- Tervezett csomóponti ág (I-5A. Nyomvonalváltozat)
- Tervezett szervizút (I-5A. Nyomvonalváltozat)
- Tervezett kerékpárút kizárólagos közlekedési (I-5A. Nyomvonalváltozat)
- Tervezett kerékpárút (I-5A. Nyomvonalváltozat)
- Tervezett szintbeni útcsatlakozás
- Tervezett körforgalmú csomópont
- Debrecen település közigazgatási határa
- Tervezett híd
- Tervezett átereszek
- Meglévő országos közút
- Meglévő Vasútvonal

Tárgy:

DEBRECEN KELETI ELKERÜLŐ 47. SZ. FŐÚT ÉS A 354. SZ. FŐÚT KÖZÖTTI SZAKASZÁNAK ELŐKÉSZÍTÉSE

Megrendelő:

ÉPÍTÉSI ÉS KÖZLEKEDÉSI MINISZTÉRIUM

1054 Budapest, Alkotmány utca 5.
Levelezési cím: 1054 Budapest, Alkotmány u. 5.
E-mail:info@kim.gov.hu

PST kód:
K481.13.11
K481.13.12

Konzorciumvezető:

Konzorcium tag:

[redacted]