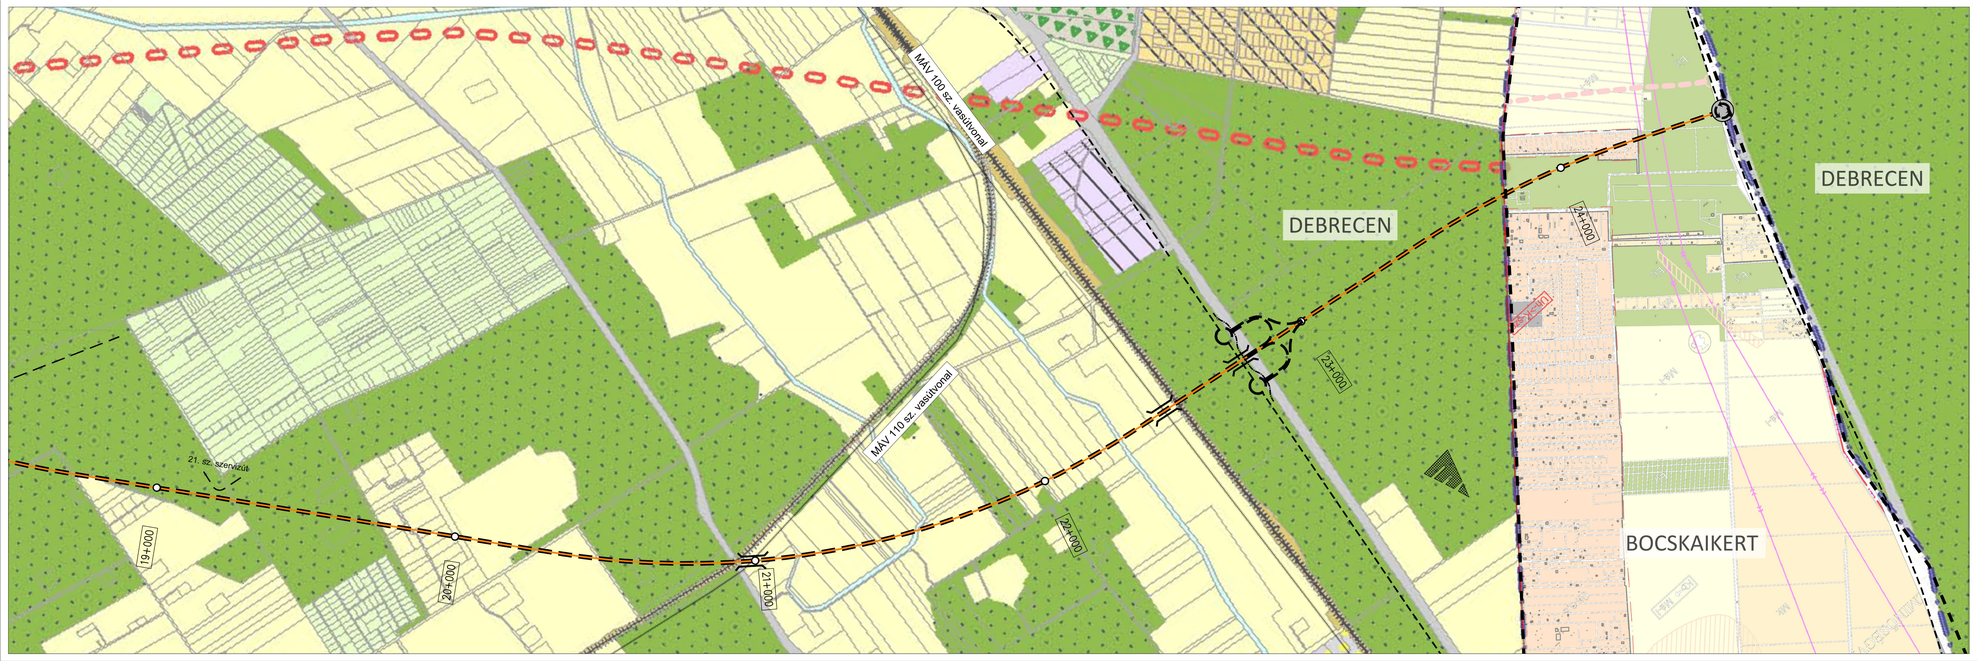

JELMAGYARÁZAT

BEÉPÍTÉSRE SZÁNT TERÜLETEK

LAKÓTERÜLETEK
- Nagyvárosias lakóterület (Lv)
- Kisvárosias lakóterület (Lk)
- Kertvárosias lakóterület (Lke)
- Falusias lakóterület (Lf)

GAZDASÁGI TERÜLETEK
- Vegyes gazdasági terület (Gv)
- Ipari terület (I)
- Egyéb, különleges terület (Gy)

SZÁLLÁSHELY TERÜLETEK
- Szállás terület (Szá)
- Általános gazdasági terület (Gá)

KÖZLEKEDÉSI TERÜLETEK
- Nagyvárosias kereskedelmi célú terület (K-Nv)
- Országos közigazgatási területe (K-Ok)
- Sportvárosias sport célú létesítmény és szolgáló terület (K-Sk)
- Nagyvárosias/ sportvárosi idős korú terület (K-Sp)
- Megújuló energiával működő kapcsolódó/ sport célú és szolgáló terület (K-Sn)
- Temetkezési terület (K-Te)
- Honvédelmi, katonai és nemzetbiztonsági célú és szolgáló terület (K-Hm)
- Hulladéklerakó terület (K-Hl)
- Közlekedéshez kapcsolódó építési elhelyezésére szolgáló terület (K-Köz)
- Vasútgazdasági üzemi terület (K-Vá)
- Egyéb, városias célú terület (K-Má)
- Egyéb, városiasnál kisebb sűrűségű és szerkezetű építési szolgáló terület (K-Ki)

BEÉPÍTÉSRE NEM SZÁNT TERÜLETEK

VÍZGAZDÁLKODÁSI ÉS VÍZKÁRELHÁRÍTÁSI, MŰKÖDTETÉSI TERÜLETEK
- Közcsatornával nem ellátott terület
- Meglévő szennyvíztisztító telep
- Tervezett szennyvíztisztító telep
- Tervezett szennyvízátemelő
- Tervezett szennyvíz nyomóvezeték
- Tervezett szennyvíz gerincvezeték
- Tervezett szennyvíz bekötővezeték
- Meglévő szennyvíz nyomóvezeték
- Meglévő szennyvíz gerincvezeték
- Meglévő szennyvíz bekötővezeték
- Tervezett vízmű
- Meglévő vízmű
- Tervezett vízjogi, védőidom
- Meglévő vízjogi, védőidom
- Tervezett vízjogi, védőidom
- Vízvédőpont
- Kútjogi létesítmény
- Meglévő vízvédőrendszer és vízgyűjtő-gyűjtő vízvédőrendszer
- Tervezett földmeder és vízfolyásnak
- Meglévő vízvédőrendszer és vízkivételnek

KÖZMŰVEZETÉKEK
- Gázhálózat középnyomású hálózata
- Belterületi határvonal
- Határvonal
- Közúthálózat
- Vasút

JELMAGYARÁZAT

- I-ÉA. Nyomvonalváltozat
- Tervezett csomópont ág
- (I-ÉA. Nyomvonalváltozat)
- Tervezett szervizút
- (I-ÉA. Nyomvonalváltozat)
- Tervezett kerékpárút korrekció
- (I-ÉA. Nyomvonalváltozat)
- Tervezett kerékpárút
- (I-ÉA. Nyomvonalváltozat)
- Tervezett szintbeni úszatkelőzés
- Tervezett körforgalmú csomópont
- Debrecen település közigazgatási határa
- Tervezett híd
- Tervezett áteresz
- Meglévő országos közút
- Meglévő Vasútvonal
- Településhatár

Tárgy:

DEBRECEN KELETI ELKERÜLŐ 47. SZ. FŐÚT ÉS A 354. SZ. FŐÚT KÖZÖTTI SZAKASZÁNAK ELŐKÉSZÍTÉSE

Megrendelő:

ÉPÍTÉSI ÉS KÖZLEKEDÉSI MINISZTÉRIUM

1054 Budapest, Alkotmány utca 5.
Levelezési cím: 1054 Budapest, Alkotmány u. 5.
E-mail:info@kem.gov.hu

PÉ szám
K-81.13.11
K-81.13.12

Konzorcumvezető:

Konzorcium tag:

[redacted]