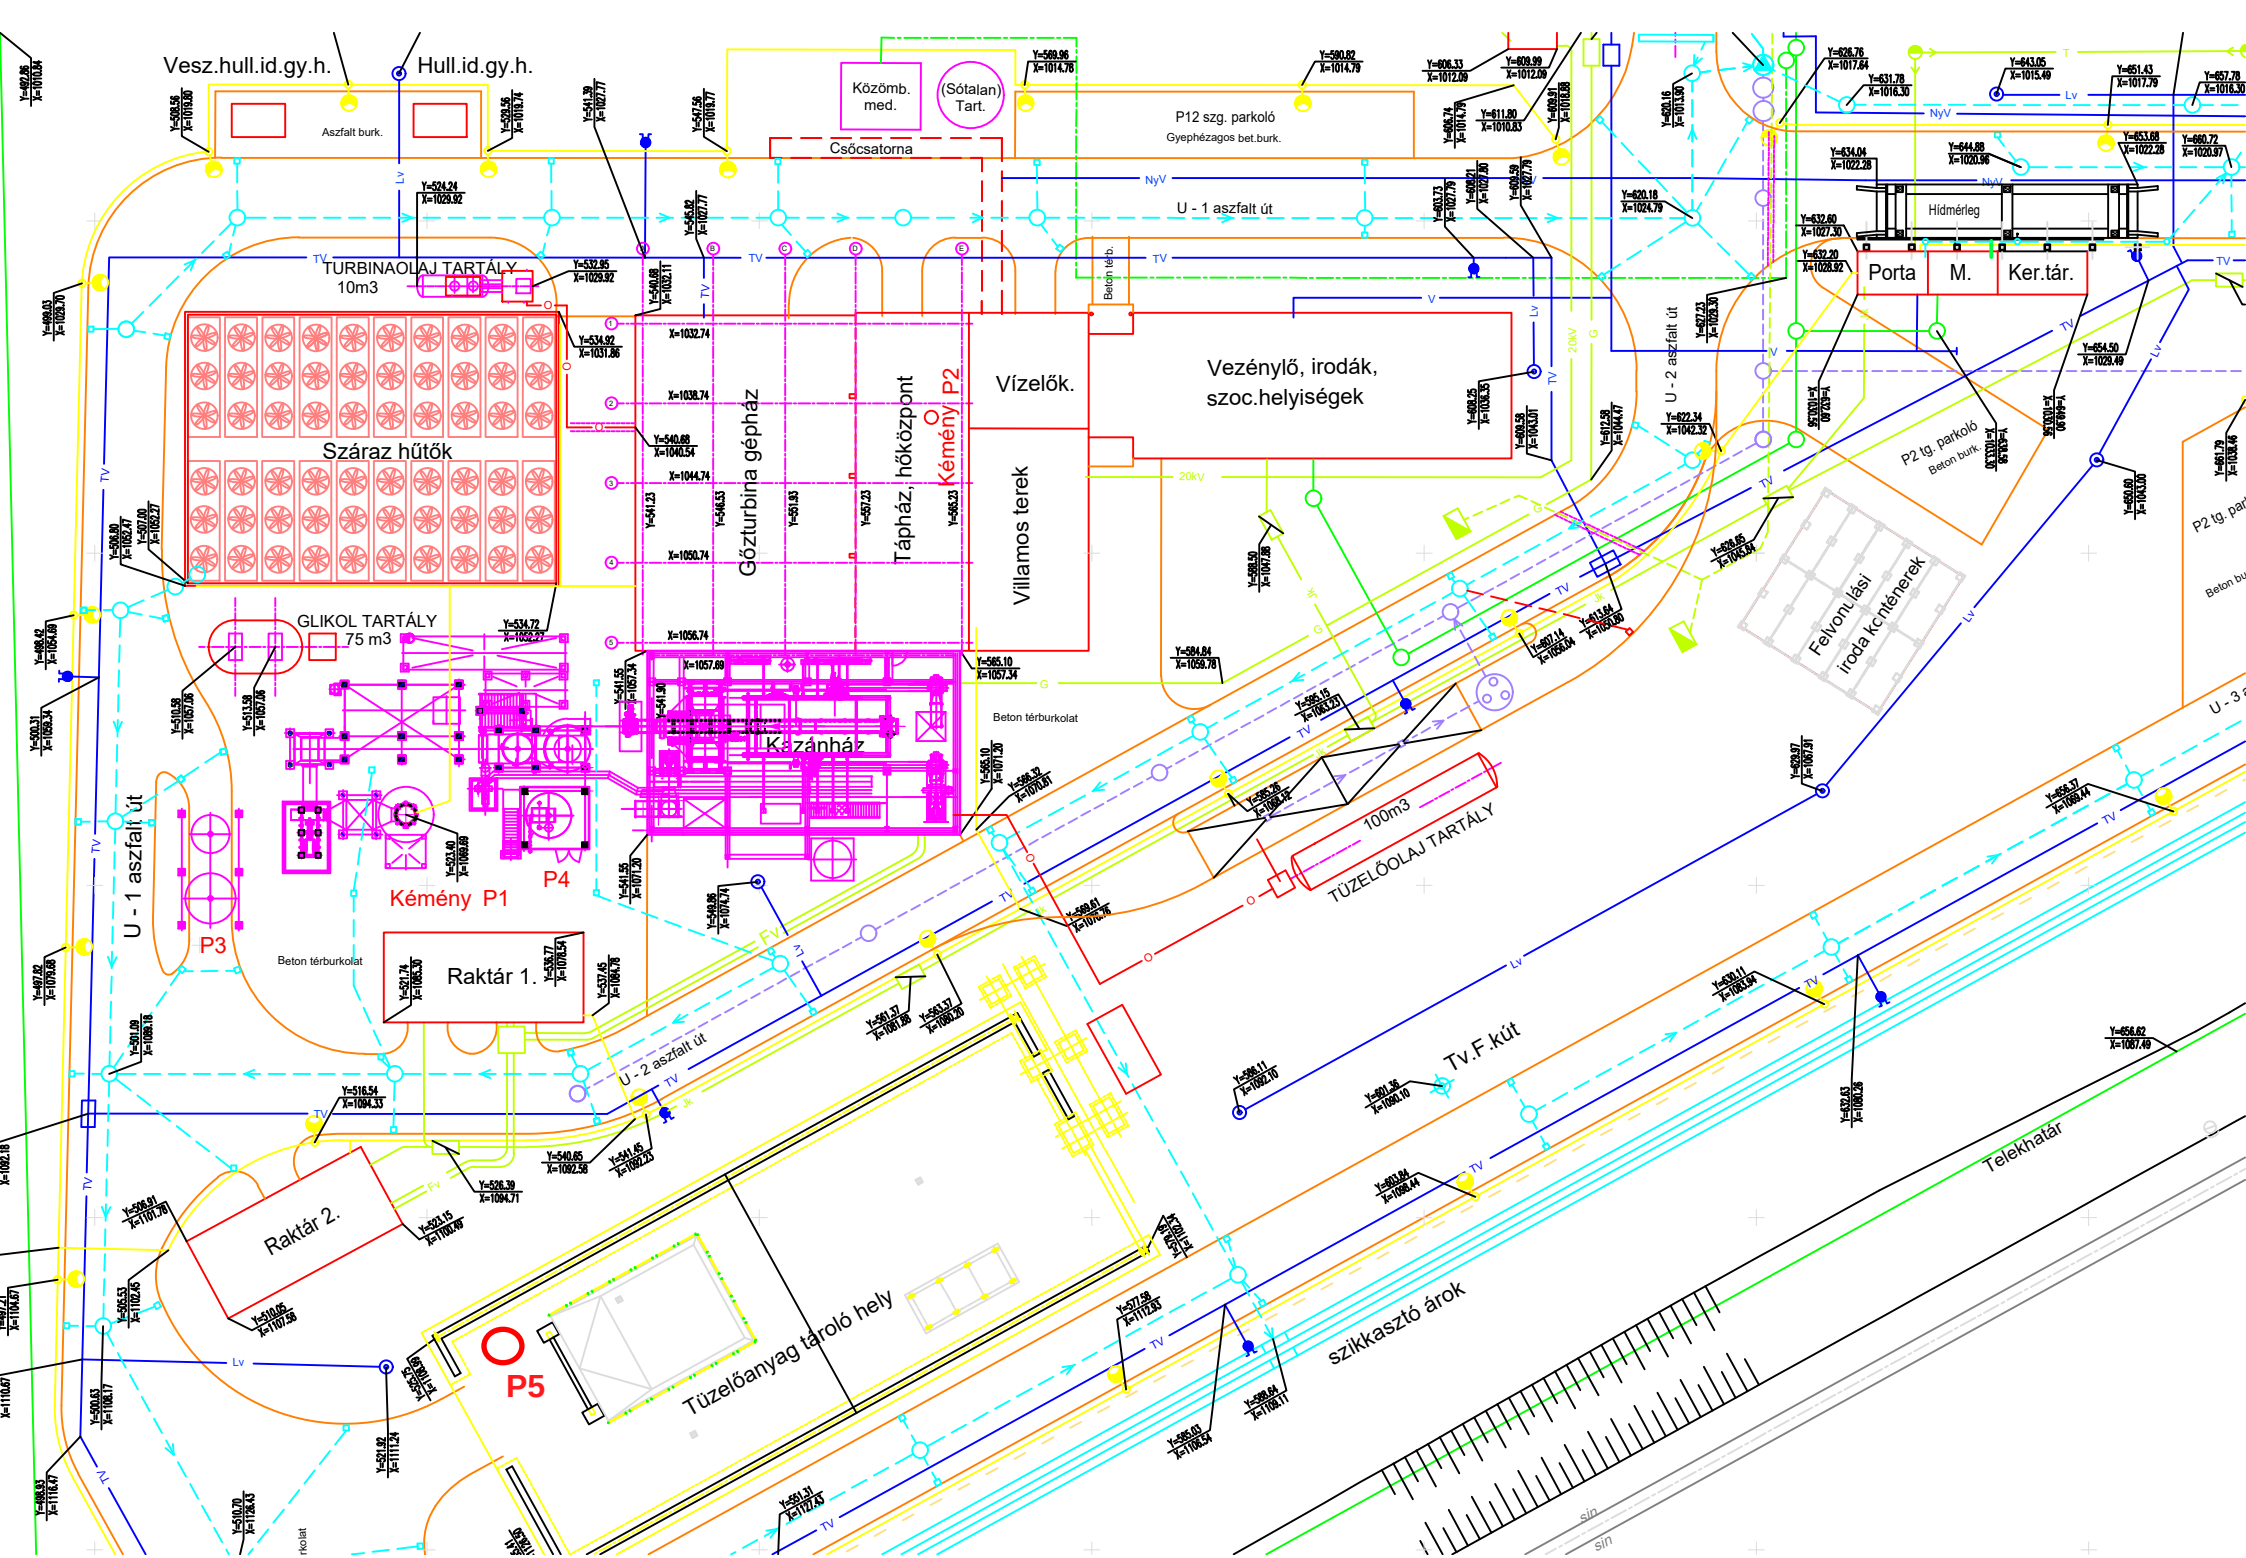
Vesz.hull.id.gy.h.
Hull.id.gy.h.
Aszfalt burk.
Közömb. med.
(Sótalan) Tart.
Csőcsatorna
P12 szg. parkoló
Gyephézagos bet.burk.
U - 1 aszfalt út
TURBINAOLAJ TARTÁLY 10m3
Száraz hűtők
GLIKOL TARTÁLY 75 m3
Gőzturbina gépház
Tápház, hőközpont
Kémény P2
Vízelők.
Villamos terek
Vezénylő, irodák, szoc.helyiségek
Beton térburkolat
Kazánház
Kémény P1
P4
P3
Raktár 1.
Raktár 2.
U - 2 aszfalt út
100m3 TÜZELŐOLAJ TARTÁLY
Tv.F.kút
Hídmérleg
Porta
M.
Ker.tár.
P2 tg. parkoló
Beton burk.
Felvonulási iroda konténerek
P5
Tüzelőanyag tároló hely
szikkasztó árok
Telekhatár