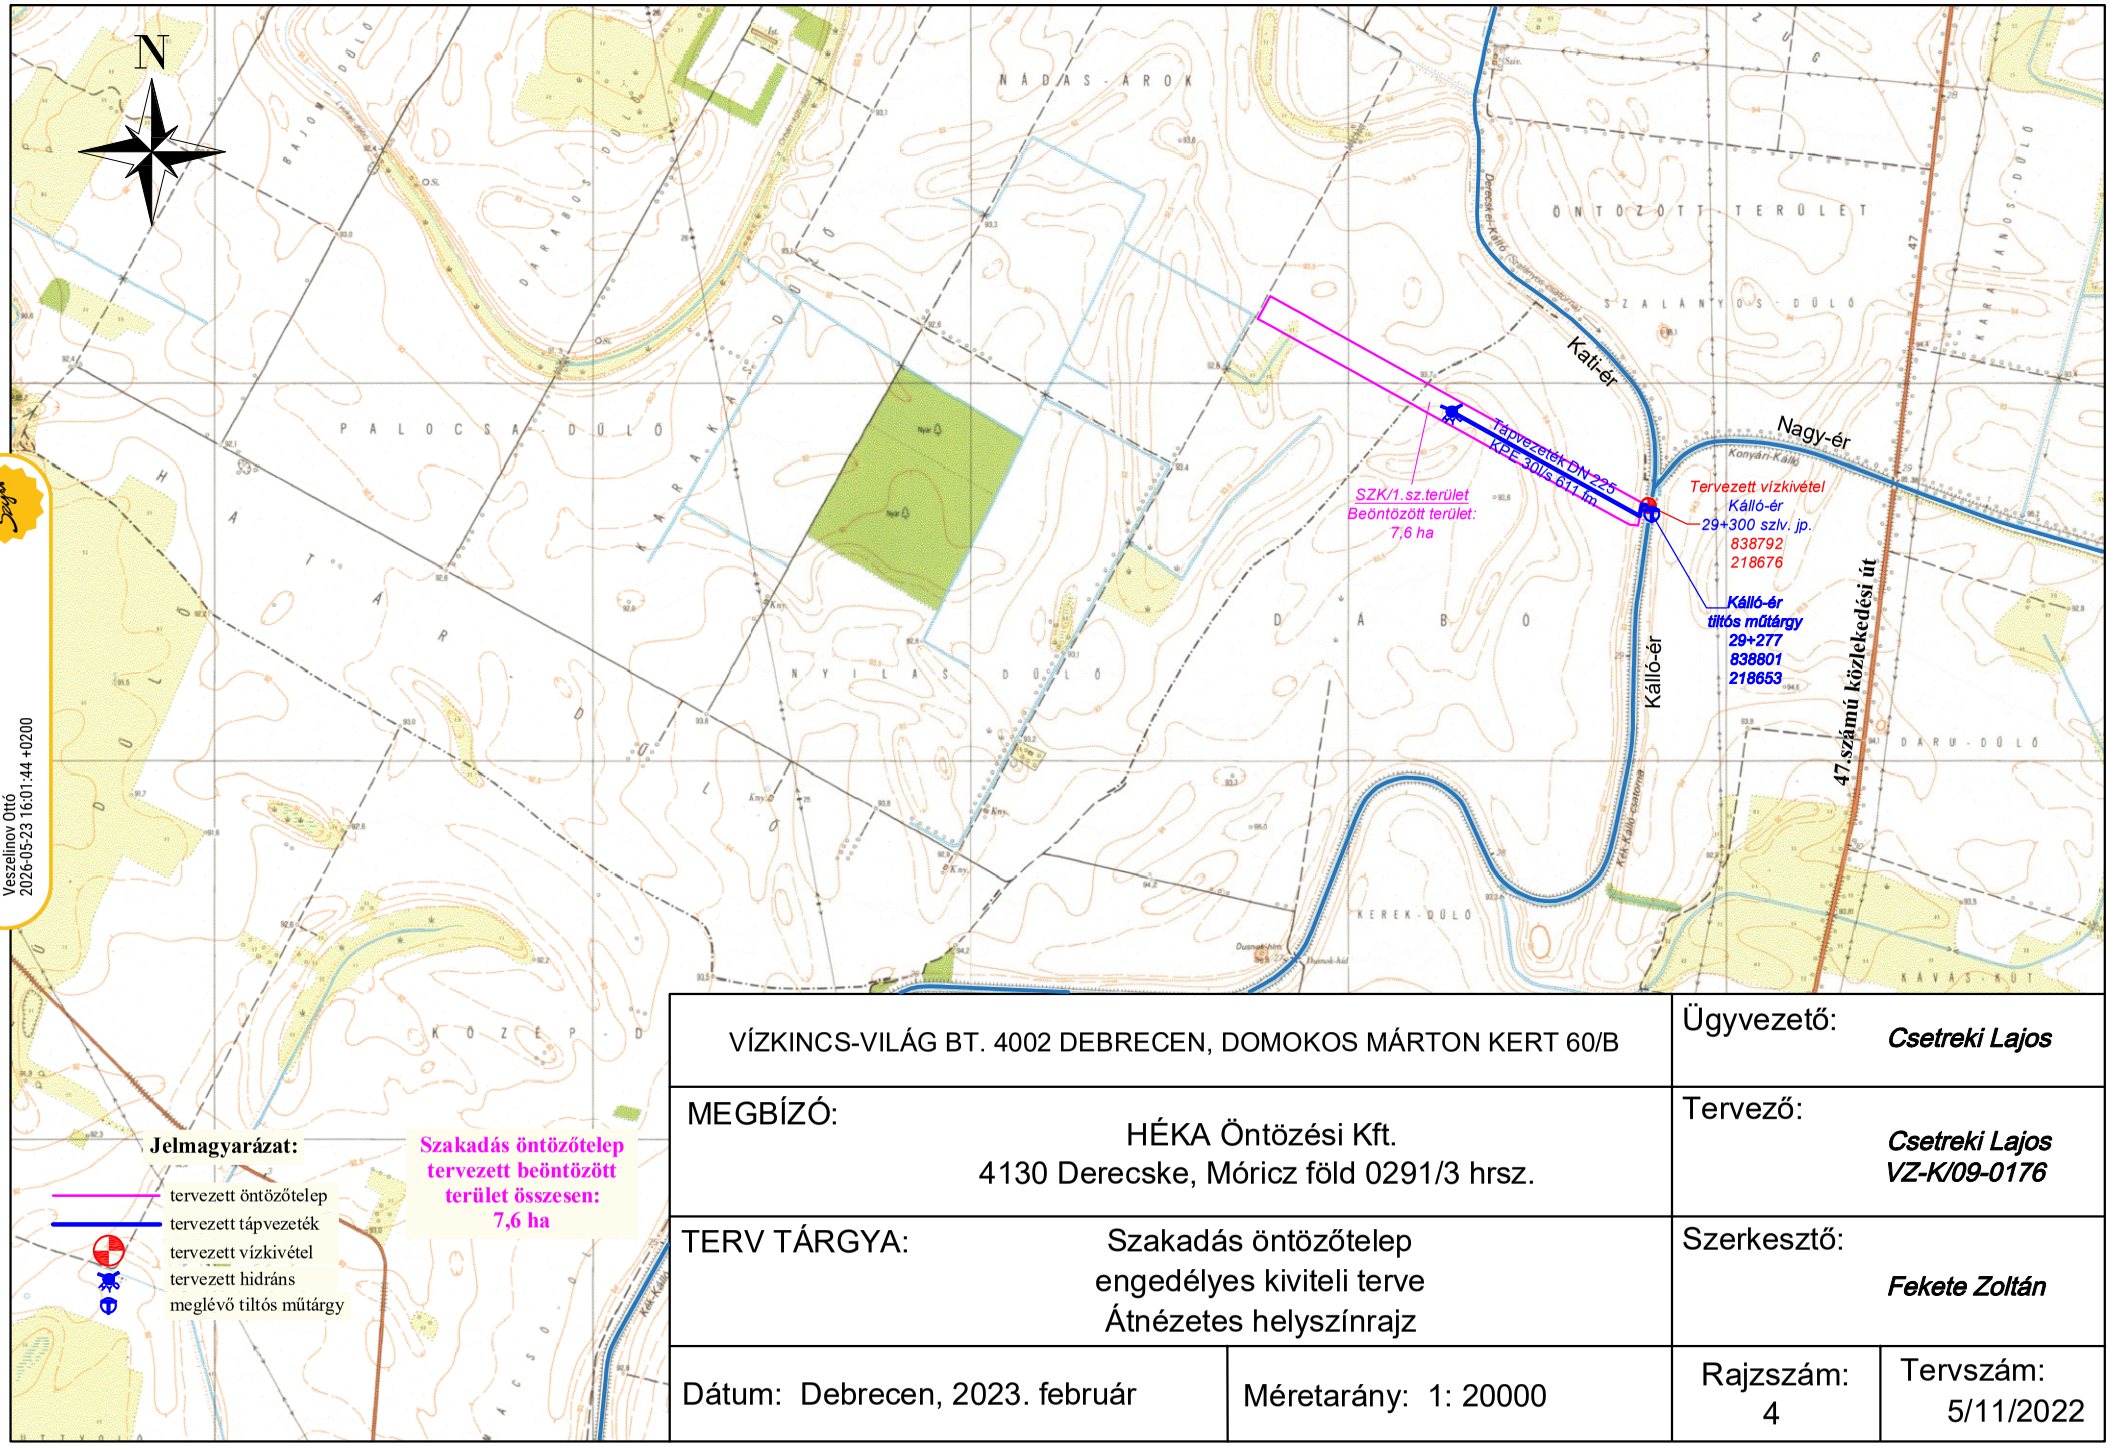

Elektronikusan aláírta:
Veszelinov Ottó
2026-05-23 16:01:44 +0200

VÍZKINCS-VILÁG BT. 4002 DEBRECEN, DOMOKOS MÁRTON KERT 60/B		Ügyvezető: *Csetreki Lajos*
MEGBÍZÓ: HÉKA Öntözési Kft. 4130 Derecske, Móricz föld 0291/3 hrsz.		Tervező: *Csetreki Lajos* *VZ-K/09-0176*
TERV TÁRGYA: Szakadás öntözőtelep engedélyes kiviteli terve Átnézetes helyszínrajz		Szerkesztő: *Fekete Zoltán*
Dátum: Debrecen, 2023. február	Méretarány: 1: 20000	Rajzszám: 4 / Tervszám: 5/11/2022