ELEKTRONIKUSAN HITELESÍTETT DOKUMENTUM

M 1:10

Flender Zsolt
2024.01.24. 15:36

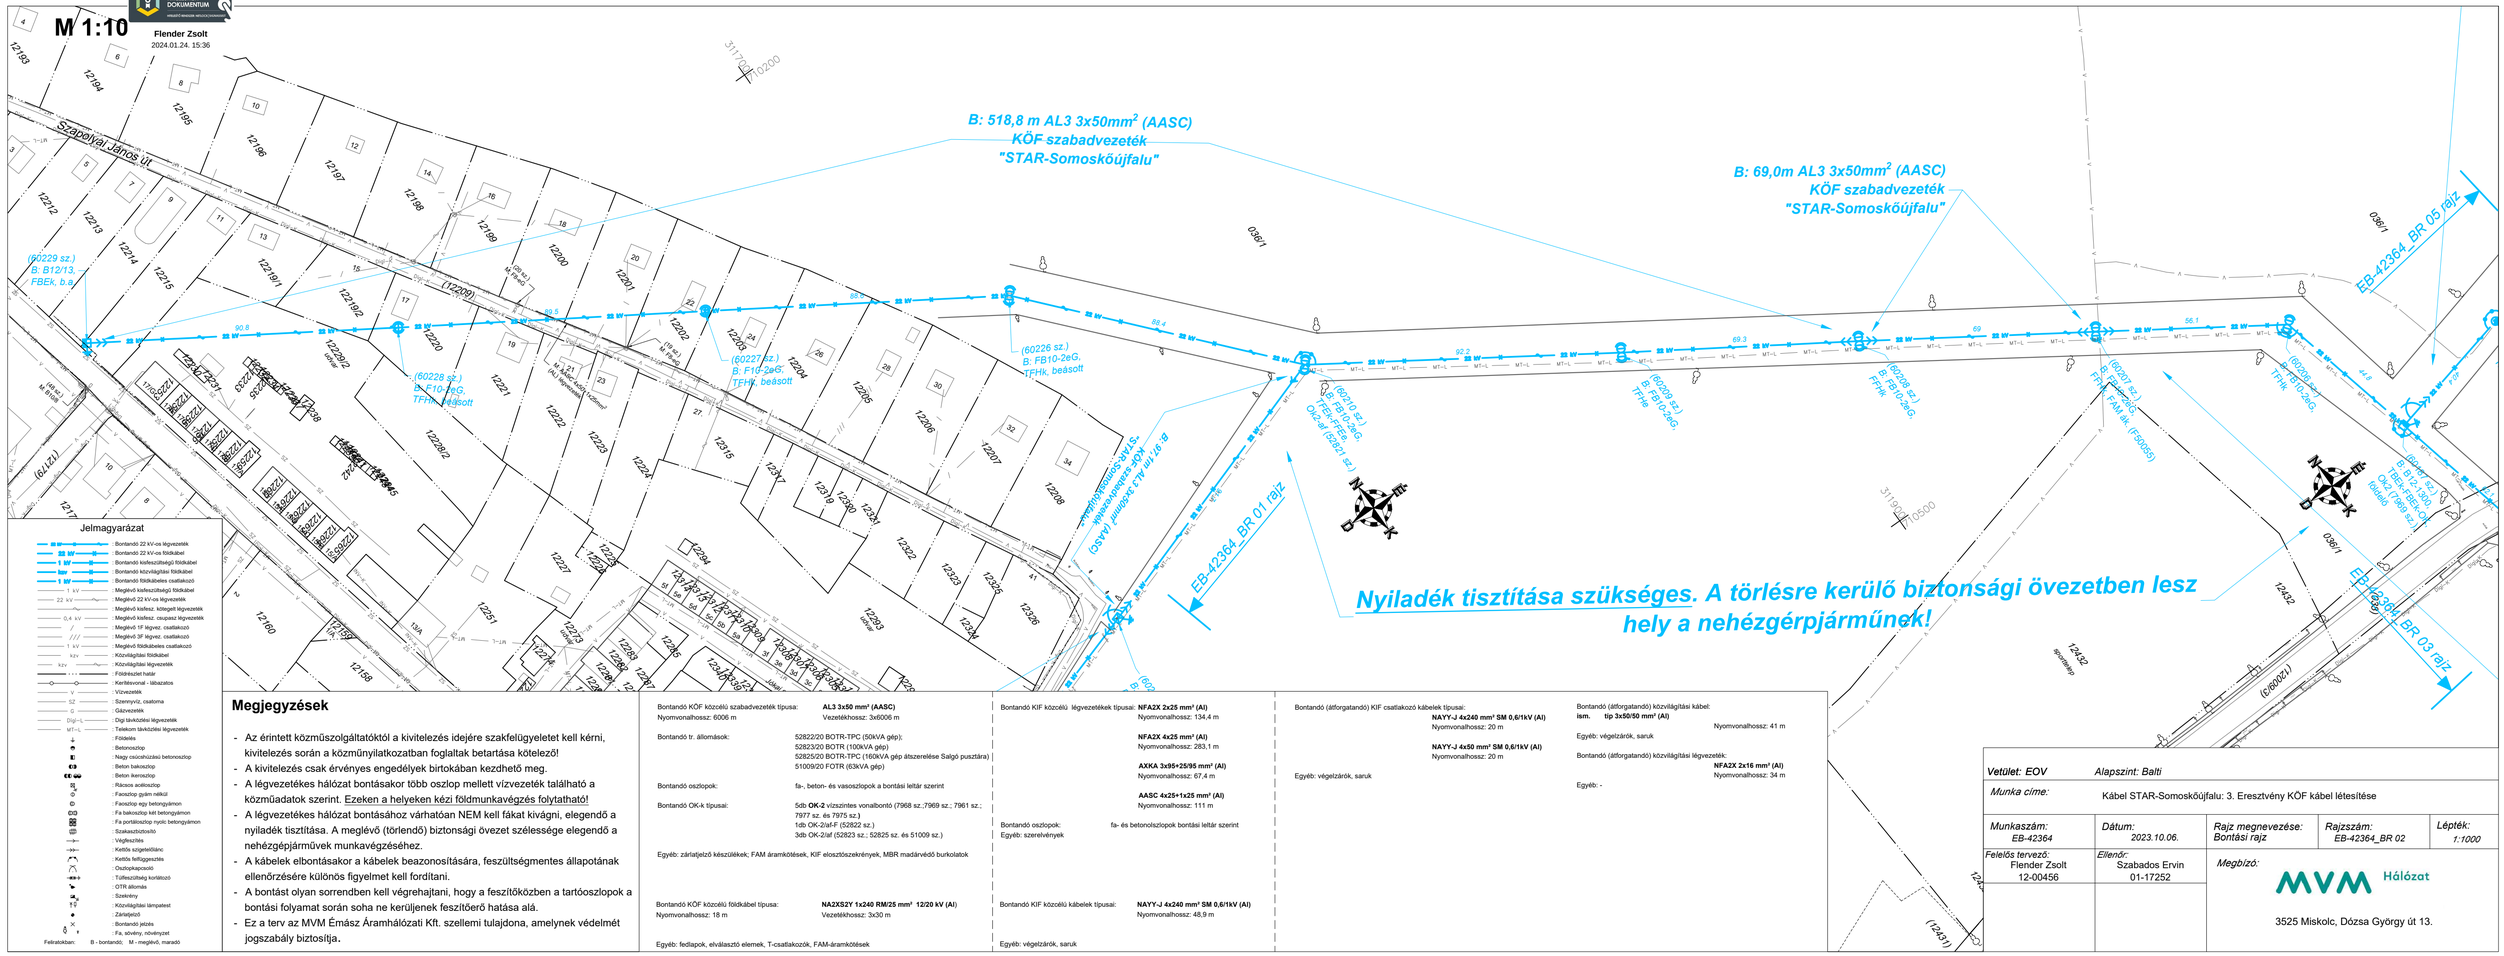
B: 518,8 m AL3 3x50mm² (AASC)
KÖF szabadvezeték
"STAR-Somoskőújfalu"
B: 69,0m AL3 3x50mm² (AASC)
KÖF szabadvezeték
"STAR-Somoskőújfalu"
Szapolyai János út
(60229 sz.)
B: B12/13,
FBEk, b.a.
(60228 sz.)
B: F10-2eG,
TFHk, beásott
(60227 sz.)
B: F10-2eG,
TFHk, beásott
(60226 sz.)
B: FB10-2eG,
TFHk, beásott
(60210 sz.)
B: FB10-2eG,
Ok-2/af (52821 sz.)
(60209 sz.)
B: FB10-2eG,
TFHk
(60208 sz.)
B: FB10-2eG,
FFHk
(60207 sz.)
B: FB10-2eG,
TFHk, FAHk (F50055)
(60204 sz.)
B: FB10-2eG,
TFHk
(60203 sz.)
B: B12-1301,
TFBE-FBEK-01,
Ok-1/af (7969 sz.)
Műút
EB-42364_BR 01 rajz
EB-42364_BR 05 rajz
EB-42364_BR 03 rajz
Nyiladék tisztítása szükséges. A törlésre kerülő biztonsági övezetben lesz hely a nehézgépjárműnek!
(12200)
(12431)
(6/60021)
0361
0361
0361
12432
12432
12251
12158
12159
12160
12212
12213
12214
12215
