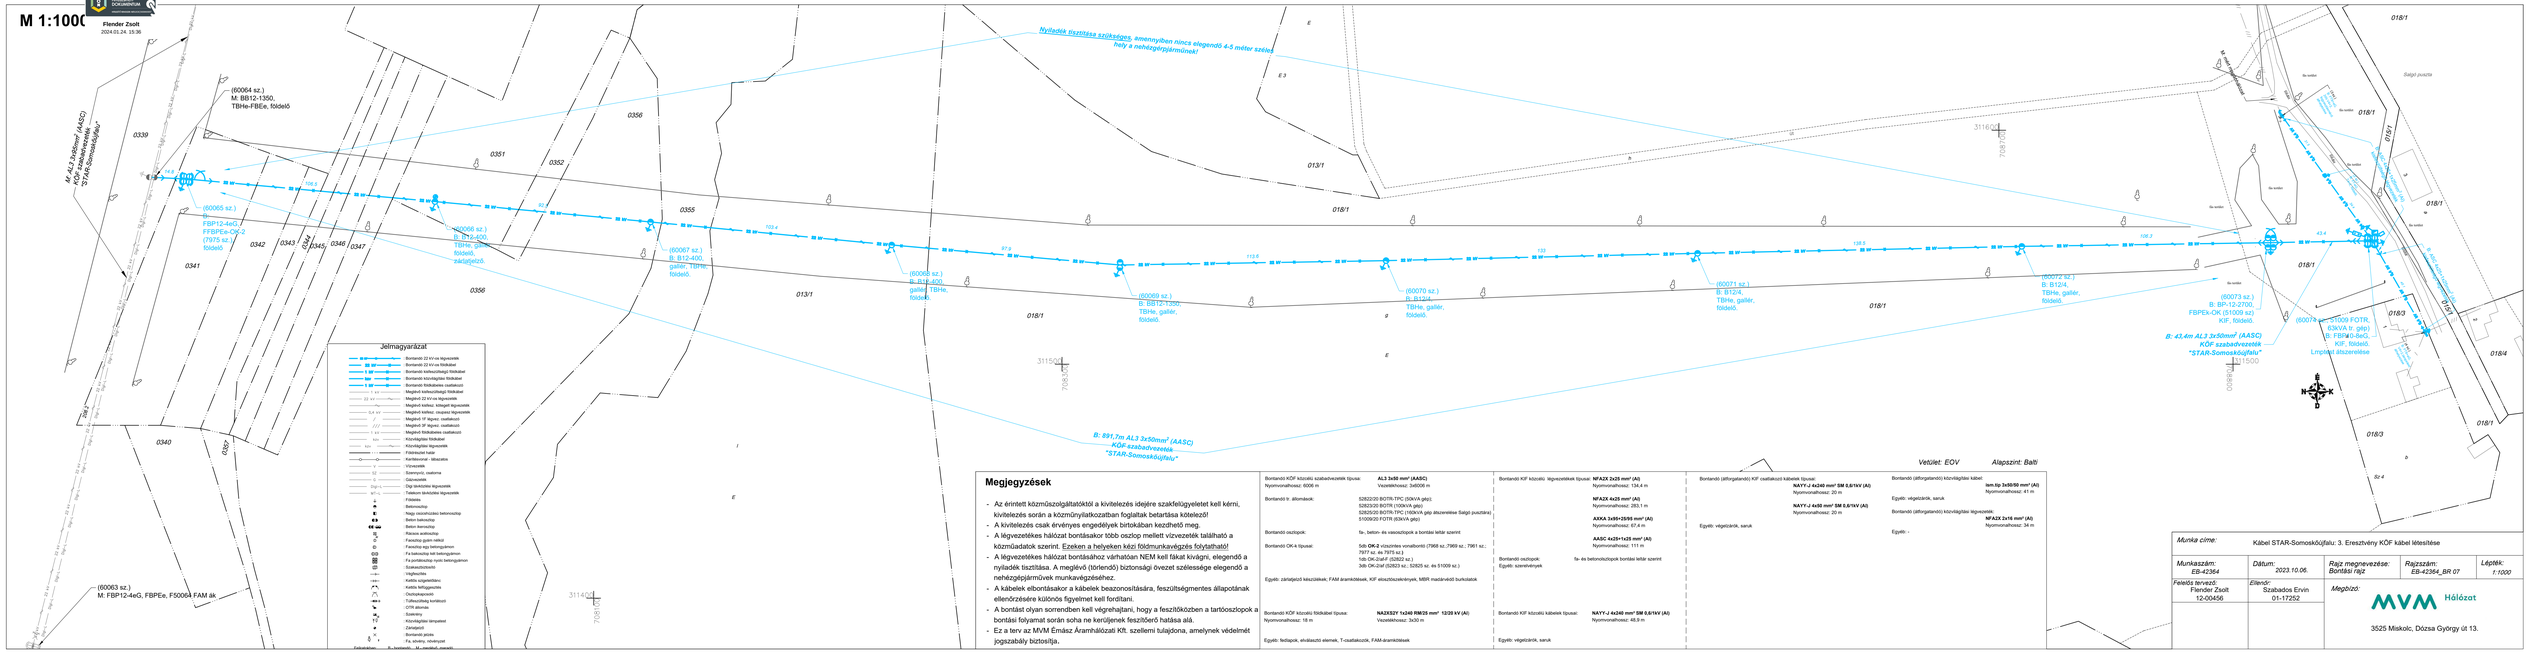
M 1:1000
Flender Zsolt
2024.01.24. 15:36
Nyílfadék tisztítása szükséges, amennyiben nincs elegendő 4-5 méter széles hely a nehézgépjárműnek!
M: 4xL3 240mm² (AASC) KÖF szabadvezeték "STAR-Somoskőújfalu"
(60064 sz.) M: BB12-1350, TBHe-FBEe, földelő
(60065 sz.) FBP12-4eG-2 FBPEx-DK-2 (7975 sz.) földelő
(60067 sz.) B: B12-400, galler, TBHe, földelő.
(60068 sz.) B: B12-400, galler, TBHe, földelő.
(60069 sz.) B: BB12-1350, TBHe, galler, földelő.
(60070 sz.) B: B12/4, TBHe, galler, földelő.
(60071 sz.) B: B12/4, TBHe, galler, földelő.
(60072 sz.) B: B12/4, TBHe, galler, földelő.
(60073 sz.) B: BP-12-2700, FBPEx-DK (51009 sz.) KIF, földelő.
(60074 sz.) (51009 FOTR, 63kVA fr. gép) B: FBP4-0-6eG, KIF, földelő. Lmpnyári átszerelése
B: 43,4m AL3 3x50mm² (AASC) KÖF szabadvezeték "STAR-Somoskőújfalu"
B: 891,7m AL3 3x50mm² (AASC) KÖF szabadvezeték "STAR-Somoskőújfalu"
(60063 sz.) M: FBP12-4eG, FBPEe, FS0064 FAM ák
Jelmagyarázat
Bontandó 22 kV-os légvezeték
Bontandó 22 kV-os földkábel
Bontandó kötkocsihegy földkábel
Bontandó közvilágítási földkábel
Bontandó földkábeles csatlakozó
Megtartó kötkocsihegy földkábel
Megtartó 22 kV-os légvezeték
