A DOKUMENTUMOT ÁLDÁLIS ALÁÍRÁSSAL LÁTTA EL:
AVDH Bélyegző

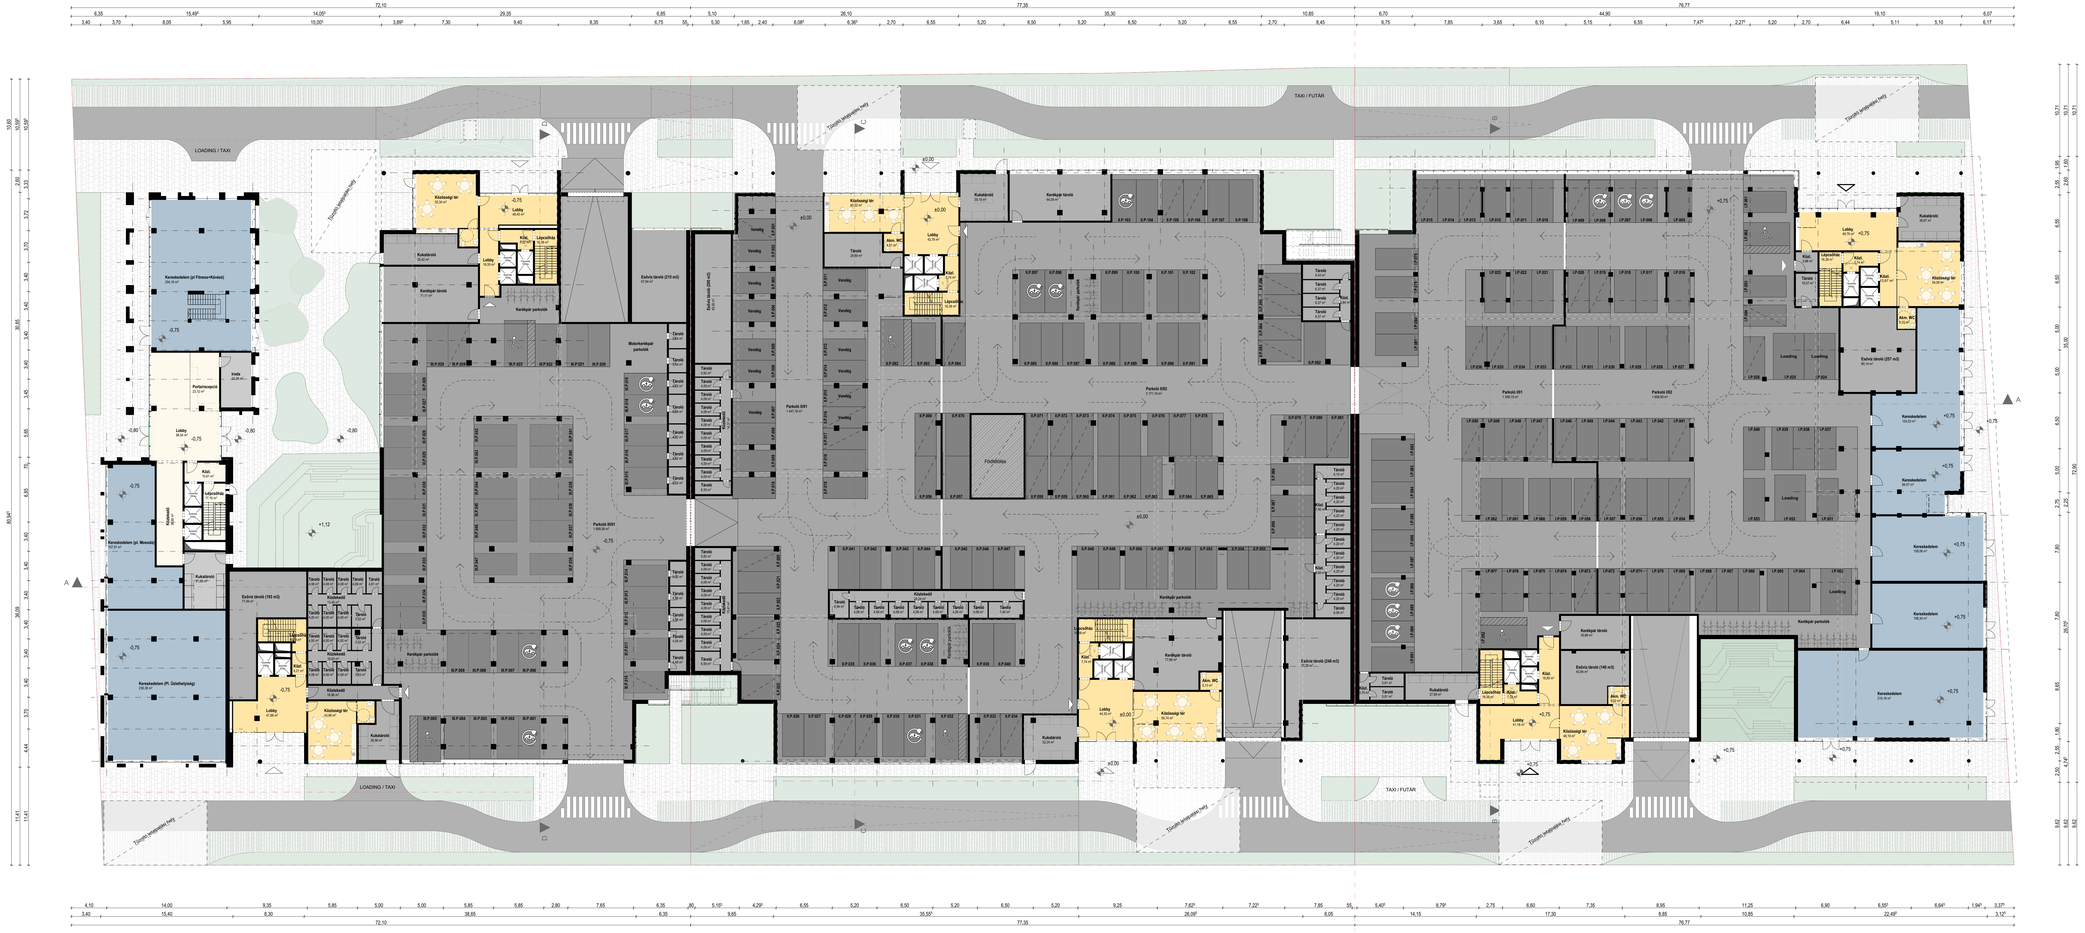
LOADING / TAXI
TAXI / FUTÁR
Tűzoltó betörőutca út
Parkoló 001
Parkoló 002
Kerékpár parkoló
Kerékpár tároló
Motorkerékpár parkoló
Kerekesszék (gyf.Fitness+Kondi)
Kerekesszék (gyf. Mozgás)
Kerekesszék (PL Gödörfelvívás)
Kerekesszék
Loading
Kiszolgáló tér
Lépcsőház
Lift
Kút
Vendég
Tároló
Kukatároló
Öltöző
Fűtőkötés
Akm. WC
Portaszoba
Portacímszoba
Iroda
Lobby
Eszköz tároló (193 m2)
Eszköz tároló (215 m2)
Eszköz tároló (248 m2)
Eszköz tároló (140 m2)
Eszköz tároló (267 m2)
Eszköz tároló (240 m2)
Kiszolgáló tér 52,00 m²
Kiszolgáló tér 40,00 m²
Kiszolgáló tér 36,00 m²
Kiszolgáló tér 32