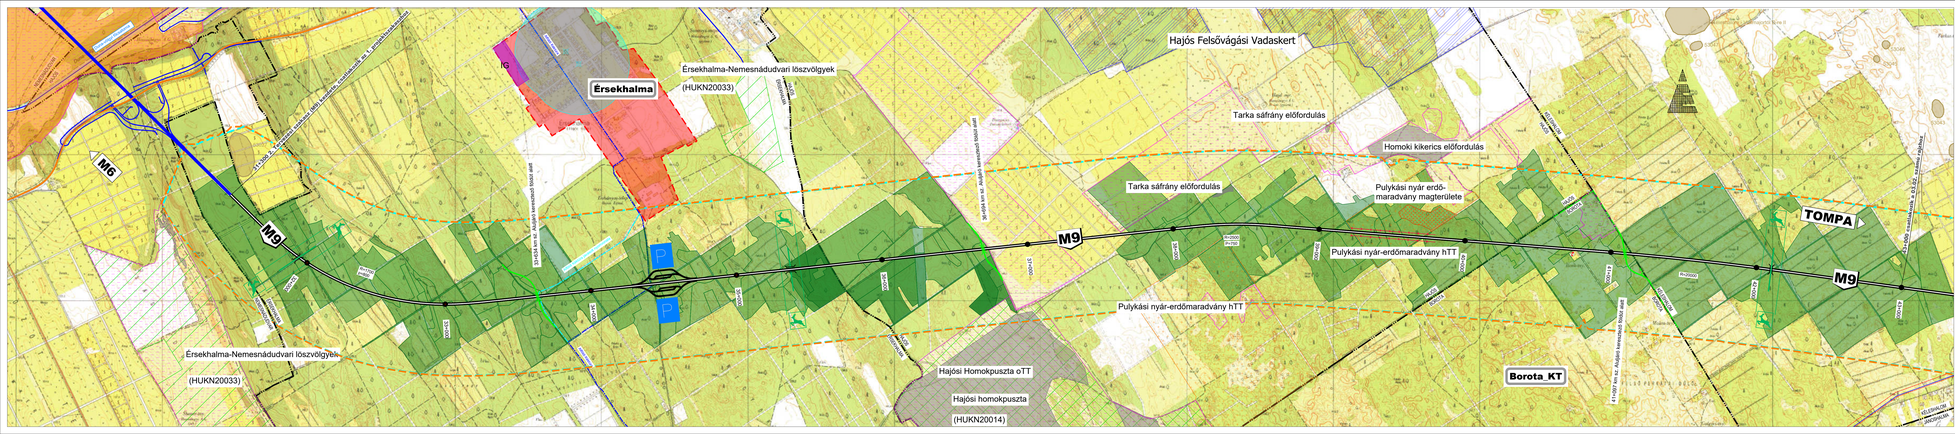

JELMAGYARÁZAT

- autópályává fejlesztendő gyorsforgalmi út
- tervezett országos közút / csomóponti ág / pihenőhelyi út
- tervezett önkormányzati út
- meglévő út
- meglévő vasútvonal
- tervezett földút
- településhatár
- településnév
- utcanév
- tervezett híd
- távlati híd
- tervezett vadátjáró
- tervezett ökologiai átjáró

- Vízfolyás/Csatorna
- Tervezett Kálisóhalmi-tározó területe
- Régészeti lelőhelyek
- Zajvédelmi határértéket (teljes kiépítés esetén) nem
- Zajvédelmi határértéket (átmenetit kiépítés esetén - csak az M9 kiépítésével) nem
- Natura 2000 természetmegőrzési területi
- Természetvédelmi terület (országos)
- Természetvédelmi terület (helyi) - TT(h) magterülete
- Országos Ökológiai Hálózat
- Vízbázis védőterület
- Vízmű
- Erdőterület
- Bányaterület
- Vadaskert
- Védett növények előfordulása (Vidunkaság Nemzeti Park 2010-2018. évi felmérések alapján)
- Egyedi tájérték (Vidunkaság Nemzeti Park adatai alapján)
- Vízjáró
- Településekre határos 0,5 Ld-es zajvédelmi sáv
- Település belterülete
- Gazdasági terület (rendezési terv szerint)
- Különleges terület (rendezési terv szerint)
- Kertes mezőgazdasági terület (rendezési terv szerint)
- Üdülőterület (rendezési terv szerint)
- Kisajátítására javasolt épület
- Építés alatti ideiglenes védőkerítés

Vizsgálati pont (zaj- és levegő)

A térkép adatai EOV rendszerben vannak és EOMA alapszintre vonatkoznak.

Tárgy:
M9 gyorsforgalmi út
51. számú és 53. számú főút közötti szakasz, valamint déli lekötés Tompánál

M9

Megrendelő:
ÉPÍTÉSI ÉS KÖZLEKEDÉSI MINISZTÉRIUM
1054 Budapest, Akadémia utca 5.
Levelezési cím: 1054 Budapest, Akadémia u. 5.
E-mail: info@kekm.gov.hu

PST-kód:
A009.28.

Tervező konzorcium:
UNITEF'83 Zrt. - TURA-Terv Kft. - UTIBER Kft. KONZORCIUM

Konzorciumi vezető:	Konzorciumi tag:	Konzorciumi tag:
Unitef 1983 Építőipari Tervező és Kivitelező Zrt. 1119 Budapest, Major tér 1. Tel.: 06-1-205-1000 E-mail: unitef@unitef.hu www.unitef.hu	TURA – Terv Mérnöktervező Kft. 1112 Budapest, Budaörsi út 43-45. Tel.: 06-1-309-9900 E-mail: tura-terv@tura-terv.hu www.tura-terv.hu	UTIBER Közlekedési és Mérnöki Tervező Kft. 1112 Budapest, Budaörsi út 43-45. Tel.: 06-1-309-9900 E-mail: utiber@utiber.hu www.utiber.hu

Vezetőtervező:	Közreműködő tervezői:	Ügyvezető:	Ügyvezető:	Tervezői igazgató:
Szőcsné Rickert Ildikó	Bánhegyi Gábor Bona Tivadar		Adrovitz Mátyás	Lakits Gyöngyi
Kamarai jogosultság:	Projektvezető:	Irodavezető:	Projektvezető:	Projektvezető:
01-0044	Mátó Dalma	Balogh Imre	Bicsi Dániel	Tóth Csaba
				Mancsinkovics Andrea

Szakaszvezető:	Szakaszvezető:
Unitef 1983 Építőipari Tervező és Kivitelező Zrt. 1119 Budapest, Major tér 1. Tel.: 06-1-205-1000 E-mail: unitef@unitef.hu www.unitef.hu	TURA – Terv Mérnöktervező Kft. 1112 Budapest, Budaörsi út 43-45. Tel.: 06-1-309-9900 E-mail: tura-terv@tura-terv.hu www.tura-terv.hu

Szakterületi:	Felelős tervező:	Tervező:	Szakági főmérnök:	Tervezésért felelős szakmai vezető:
Unitef 1983 Építőipari Tervező és Kivitelező Zrt. 1119 Budapest, Major tér 1. Tel.: 06-1-205-1000 E-mail: unitef@unitef.hu www.unitef.hu	Szőcsné Rickert Ildikó	Szőcsné Rickert Ildikó	Szőcsné Rickert Ildikó	45811
	Tervező:	Tervező:	Tervezőfőmérnök:	Igazgatási jogosultság:
	Bona Tivadar		Bona Tivadar	Mátó Dalma

Terv fázis:
2. PROJEKTSZAKASZ
M9 gyorsforgalmi út (31+300 - 70+675 km sz. között)
M91 gyorsforgalmi út (0+000 - 7+202 km sz. között)

Sorszám / terv. szám: **02**

Terv fázis:
Előkészítő vizsgálatok

Szakág:
KÖRNYEZETI HATÁSTANULMÁNY

Szakág jele: **V03**
Munkarész jele: **KHT**

Megnevezés:
Áttekintő helyszínrajz
M9 gyorsforgalmi út 31+300-43+000 kmsz. között

Dátum:	Tervezők / rendezték:	Méretarány:	Rajzszám:
2025.07.18.		M= 1: 10 000	03.01

Fájl elnevezés:
V_02_KHT_03.01_V03

Ez a terv a Tervező(k) szellemi terméke, annak vagy részének jogosulatlan felhasználója, átdolgozója, illetve más célra történő felhasználója a Tervező(k) előzetes írásbeli hozzájárulásával jogosult. A jogsértés polgári jogi és büntetőjogi következményekkel járhat.