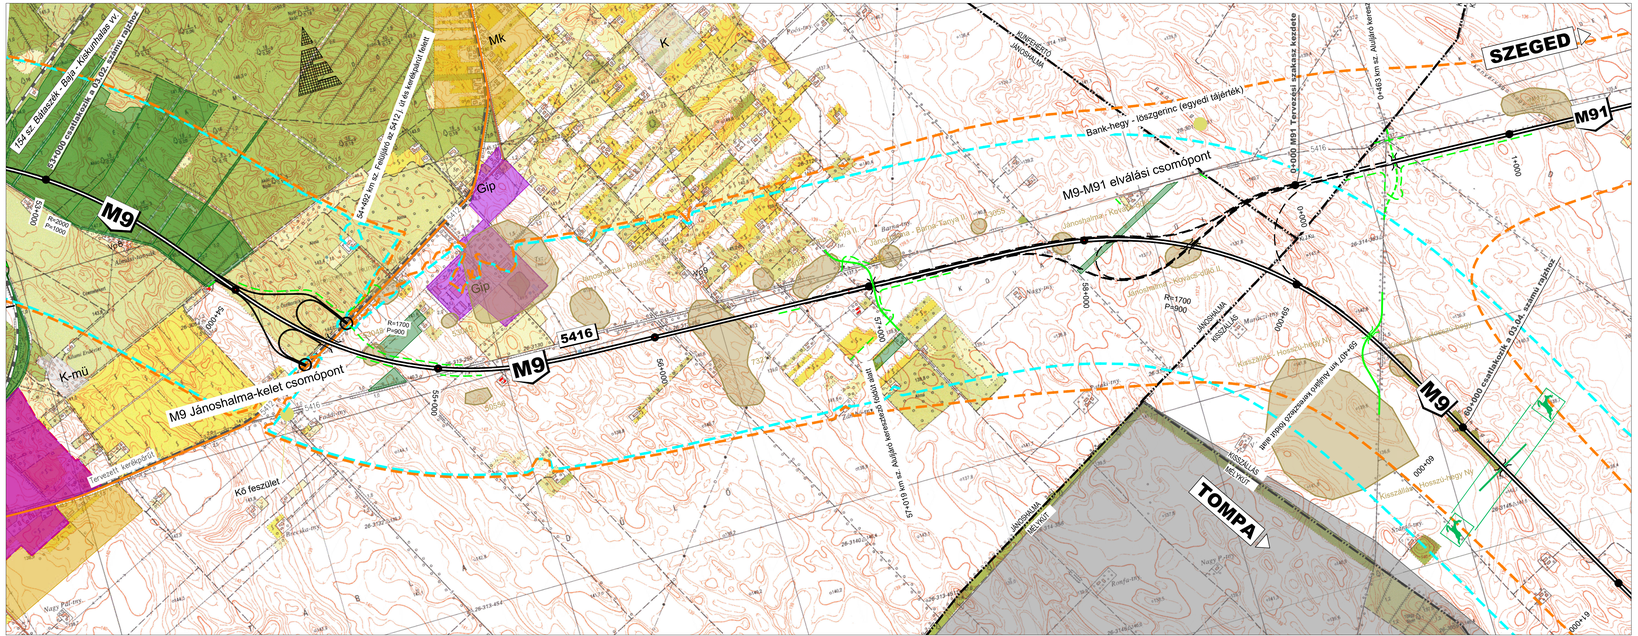
M9
5416
M9 Jánoshalma-kelet csomópont
M9-M91 elválási csomópont
Bank-hegy - Iászgerinc (egyedi tájérték)
SZEGED
TOMPA
K-mű
Kő feszület
Gip
Mk
K
Vp6
Vp8
Vp9
