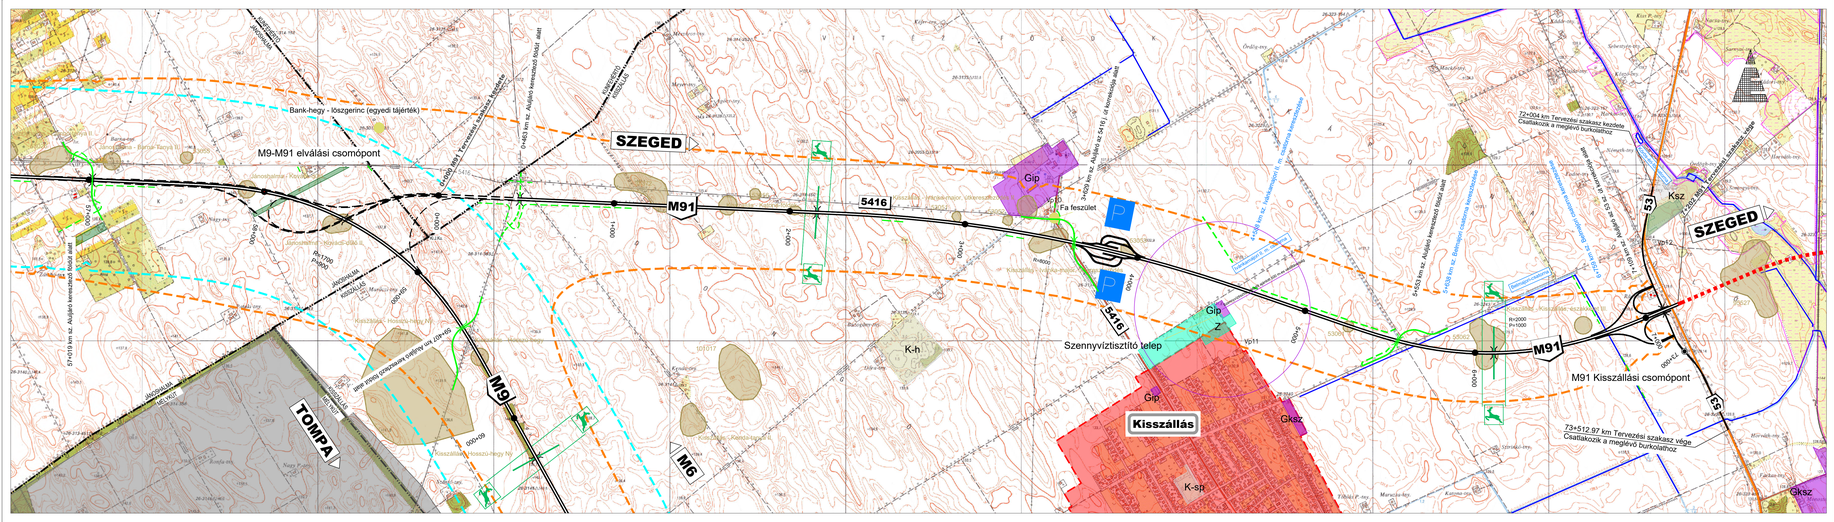
SZEGED
M91
5416
5416
M9
M6
TOMPA
Kisszállás
Szennyvíztisztító telep
M9-M91 elválási csomópont
M91 Kisszállási csomópont
Bank-hegy - löszgerinc (egyedi tájérték)
Fa feszület
Gip
K-h
K-sp
Gksz
Ksz
Vp6
Vp11
Vp12
P
P
72+004 km Tervezési szakasz kezdete
Csatlakozik a meglévő burkolathoz
73+512.97 km Tervezési szakasz vége
Csatlakozik a meglévő burkolathoz
0+000
