


- ### Javasolt növénytelepítési típusok
- 1. TÍPUS:** A közlekedési csomópontok között a talajból magasan (3-4 m) kiemelkedőket takarításokkal javasolt takarni, illetve a csomópontok által közbezárt területeken legfeljebb 10 m magasú, a közlekedési csomópontoktól távolabbra nem lehet a talajszintetől gondoskodni. A csomópontok átvételével takarításokkal lehet takarni, figyelembe véve, hogy az ültetési és átvételnek több év kell, míg elér a megfelelő funkcióját.
 - 2. TÍPUS:** Földutak és alsóbbrendű utak felül történő átvételénél, illetve a meglévő fásított vagy erődtérületek érintettségénél esetén csak cserjék, talajtakaró cserjék elhelyezését javasoljuk a közlekedési csomópontoktól, illetve a kárpótlási területen belül.
 - 3. TÍPUS:** A tervezett phytoremediation kialakítását körülvéve a tervezett javaslatok elvégzését, dekoratív céllal megengedett a közlekedési csomópontoktól a kárpótlási terület elvégzését és cserjékültetéseket tervezett javasoljuk, amennyiben a kárpótlási terület nagysága lehetővé teszi. Bevételek esetén a részletesen is lehet felrakni és cserjéket telepíteni.
 - 4. TÍPUS:** Az alsóbbrendű haladók felülvizsgálata, illetve a vízfolyás keresztezéseknél károsító felülvizsgálata, illetve a kárpótlási területen belül a kárpótlási terület elvégzését és cserjékültetéseket tervezett javasoljuk, amennyiben a kárpótlási terület nagysága lehetővé teszi. Bevételek esetén a részletesen is lehet felrakni és cserjéket telepíteni.
 - 5. TÍPUS:** A felülvizsgálattal védőkörök vizuálisan rögzített és cserjékültetéseket legyenek előtérbe. A közlekedési csomópontoktól távolabbra nem lehet a talajszintetől gondoskodni, csak cserjék telepítése javasolt. A növények telepítésekor figyelembe kell venni, hogy kifejezett méretük esetén se nyúljanak bele a közlekedési csomópontokba.
- Tájképvédelmi terület**
- Tájképi szempontból kedvező rálátás**
- Tájképi határterület**
- Porfógozódás**
- Takarófógozódás**
- Fennmaradó terület - cserjékültetésre javasolt**

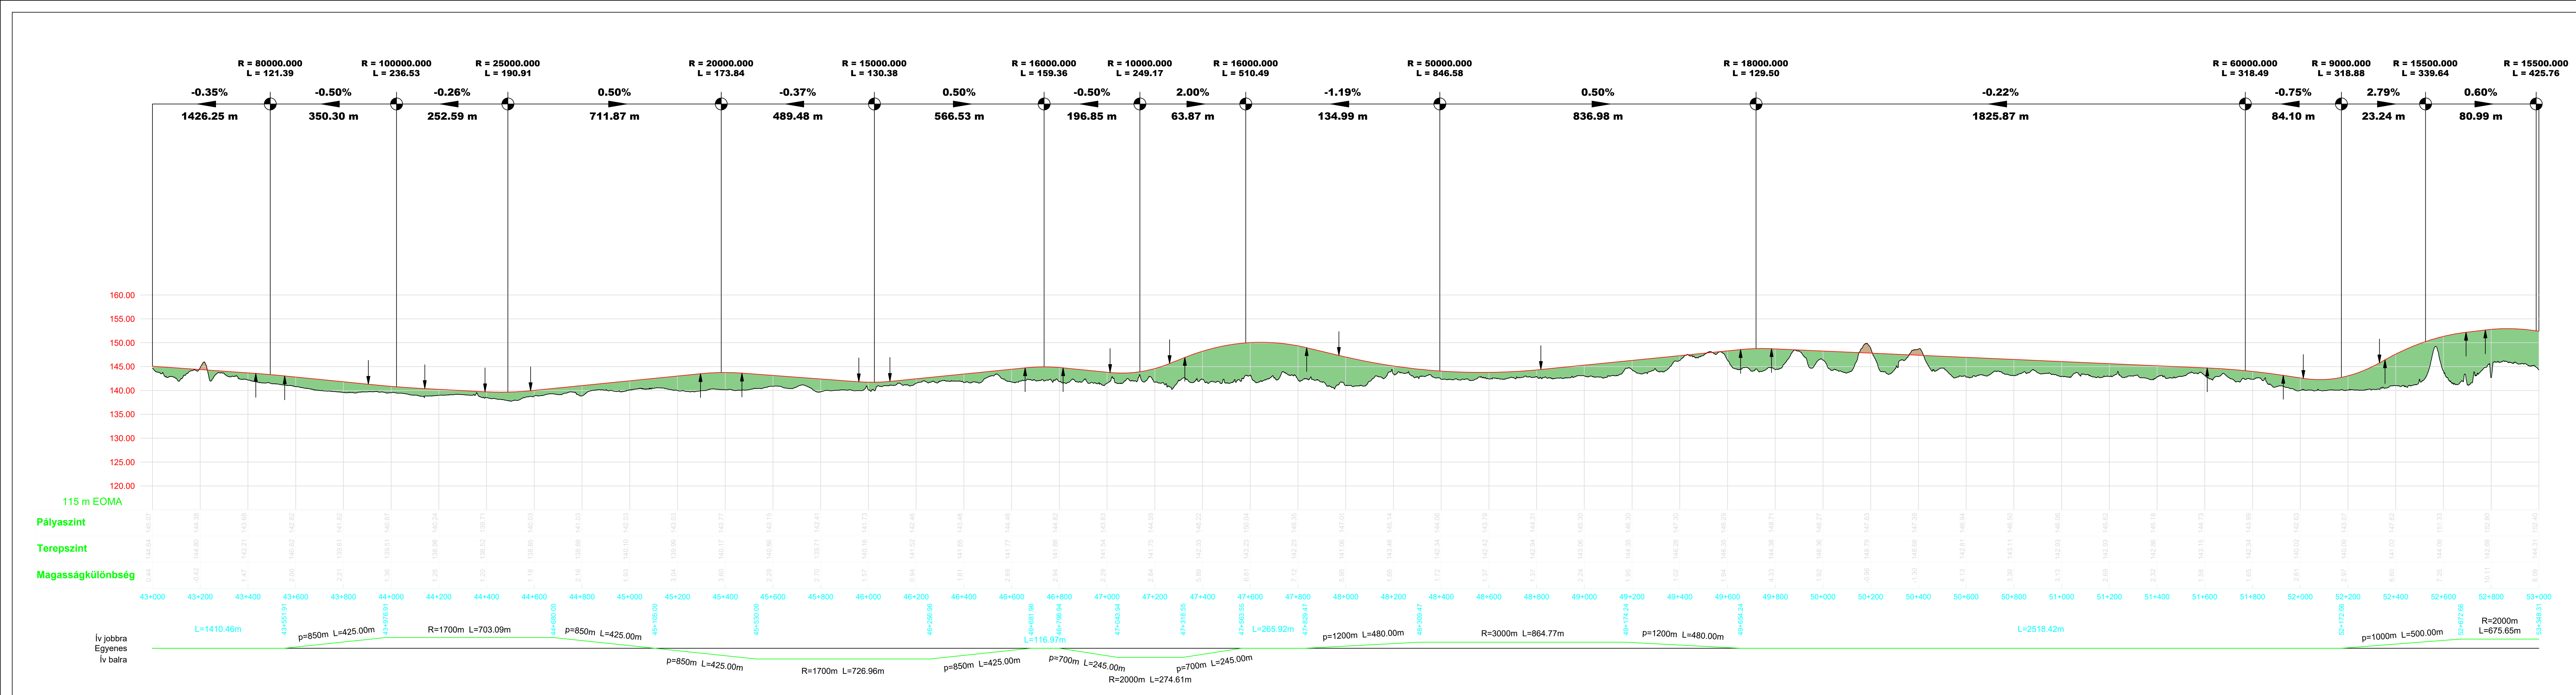

Az alábbi adatok EOV rendszerben vannak és EOMA alapszintű vonatkoznak.

Tárgy:	M9 gyorsforgalmi út 51. számú és 53. számú főút közötti szakasz, valamint déli lekötés Tompáig		M9
Megrendelő:	1054 Budapest, Alkotmány utca 5. Levelezési cím: 1054 Budapest, Alkotmány u. 5. E-mail: info@akem.gov.hu		PST kód: A009.28.
Tervezői konzorcium:	UNITEF'83 Zrt. - TURA-Terv Kft. - UTIBER Kft. KONZORCIUM		
Konzorcium vezető:	Unitef'83 Zrt. 1119 Budapest, Benczúr utca 12. Tel.: 1-254-4333 Fax: 1-254-4333 E-mail: unitef@unitef.hu	Konzorcium tag: TURA - Terv Mérőiroda Kft. 1054 Budapest, Operai u. 30. Tel.: 1-254-4333 Fax: 1-254-4333 E-mail: tura-terv@tura-terv.hu	Konzorcium tag: UTIBER 1119 Budapest, Benczúr utca 12. Tel.: 1-254-4333 Fax: 1-254-4333 E-mail: utiber@utiber.hu
Vezetőigazgató:	Szörédi Róbert	Közlekedési igazgató: Vezetőigazgató helyettes: Róna Tivadar	Ügyvezető: Adorvics Miklós
Kiemelt projektvezető:	Hornócs Zoltán	Projektvezető: Major Gábor	Projektvezető: Balogh Imre
Tervezési igazgató:	Vass Gábor	Projektvezető: Lakits György	Projektvezető: Tóth Csaba
Projektvezető:	Marcinkovics András	Projektvezető: Tóth Csaba	Projektvezető: Tóth Csaba
Szakasztervező:	Unitef'83 Zrt. 1119 Budapest, Benczúr utca 12. Tel.: 1-254-4333 Fax: 1-254-4333 E-mail: unitef@unitef.hu	Szakasztervező: TURA - Terv Mérőiroda Kft. 1054 Budapest, Operai u. 30. Tel.: 1-254-4333 Fax: 1-254-4333 E-mail: tura-terv@tura-terv.hu	Szakasztervező: UTIBER 1119 Budapest, Benczúr utca 12. Tel.: 1-254-4333 Fax: 1-254-4333 E-mail: utiber@utiber.hu
Szakági koordinátor:	Unitef'83 Zrt. 1119 Budapest, Benczúr utca 12. Tel.: 1-254-4333 Fax: 1-254-4333 E-mail: unitef@unitef.hu	Szakági koordinátor: Unitef'83 Zrt. 1119 Budapest, Benczúr utca 12. Tel.: 1-254-4333 Fax: 1-254-4333 E-mail: unitef@unitef.hu	Szakági koordinátor: Unitef'83 Zrt. 1119 Budapest, Benczúr utca 12. Tel.: 1-254-4333 Fax: 1-254-4333 E-mail: unitef@unitef.hu
Terv tárgya:	2. PROJEKTSZAKASZ M9 gyorsforgalmi út (31+300 - 70+676 km sz. között) M91 gyorsforgalmi út (0+000 - 7+202 km sz. között)		
Tervdátum:	Előkészítő vizsgálatok		
Szakág:	KÖRNYEZETI HATÁSTANULMÁNY		
Megnevezés:	Tájképvédelmi helyszínrajz M9 gyorsforgalmi út 43+000-53+000 kmsz. között		
Dátum:	2025.07.18.	Tervezői méretarány: Mh= 1: 10 000 Mv= 1: 500	Rajzszám: 03.07
Fájl elnevezés:	V_02_KHT_03.07_V03		
Ez a terv a Tervezők(i) szellemi terméke, amelynek védelmét jogszabály biztosítja. A digitális változat a Tervezők(i) által alkotott papíralapú tervek dokumentációjának elektronikus másolata.			